


平面図 (1) S=1:400

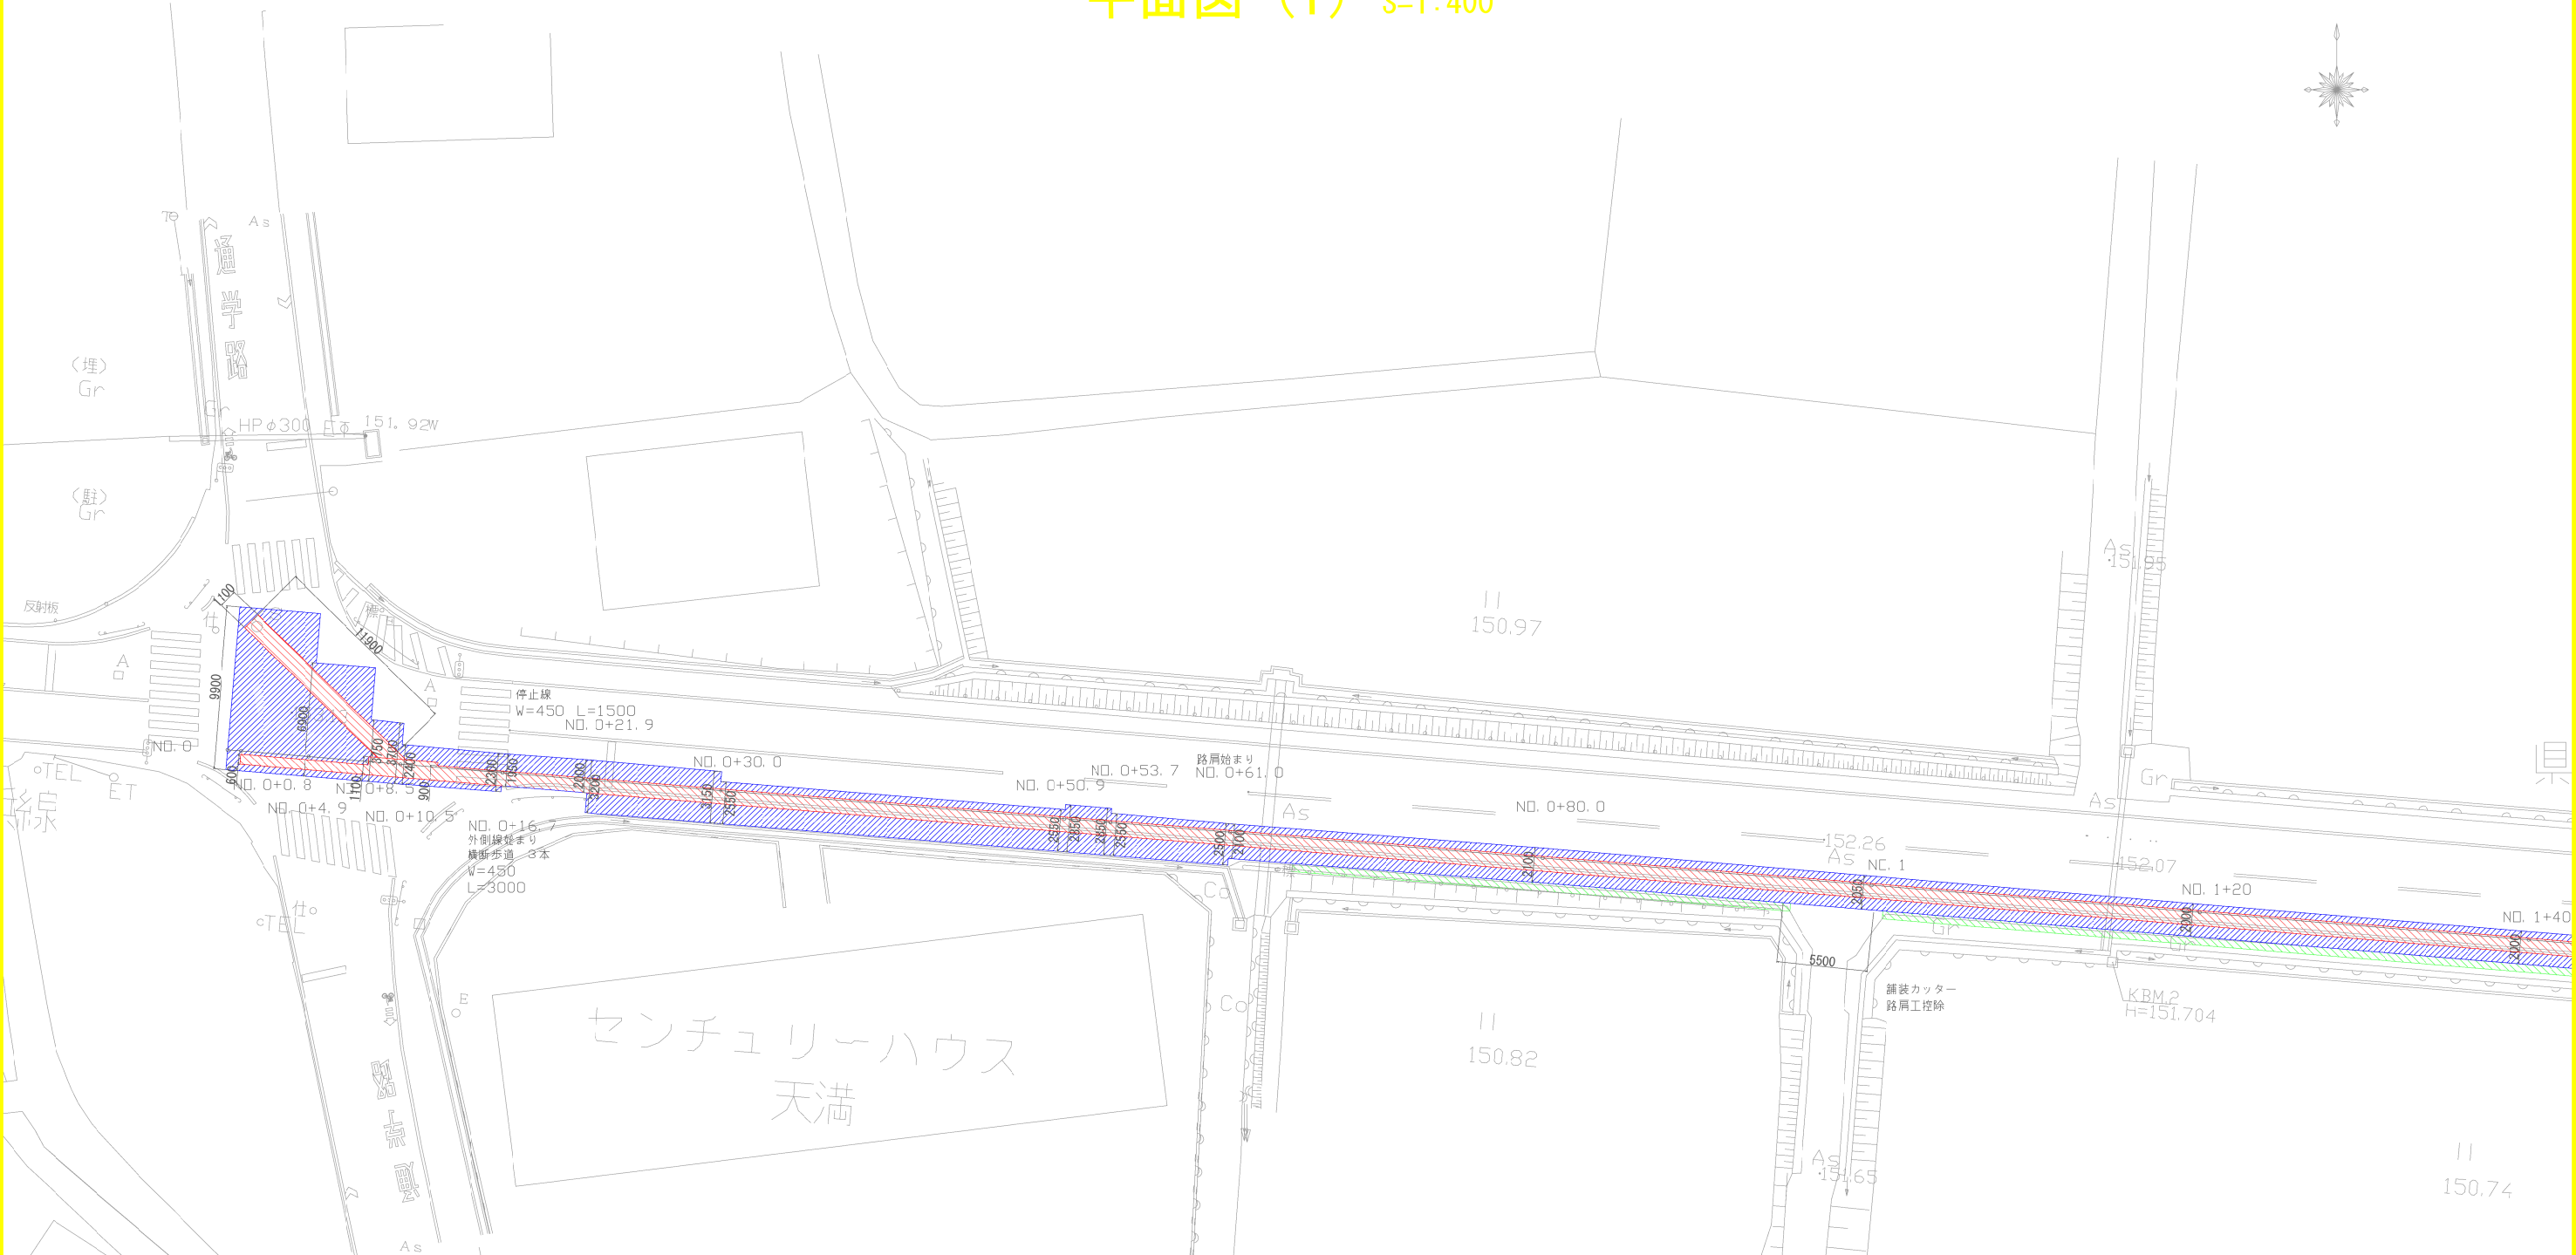

県道 復旧:本復旧

仮復旧工：再生密粒度As13 t=3cm

上層路盤：M-30 t=17cm

下路盤工：RC-30 t=30cm

表層：再生密粒度As20 t=5cm

基層：再生粗粒度As20 t=5cm

路肩盛土 A=0.053m<sup>2</sup>

50cm

5cm

55cm

10cm

影響範囲

仮復旧

本復旧

M-30

RC-30



:本復旧(管理設部)



:本復旧(影響範囲)



:路肩盛土

|          |                                  |
|----------|----------------------------------|
| 許可・実施    | 当初第 回変更                          |
| 年度・番号    | 令和 6 年度 湖北消組第 8 号                |
| 河州名      | 県道長浜間田、天満一色線                     |
| 路線名      |                                  |
| 地区名      |                                  |
| 工事名      | 湖北地域消防組合（仮称）米原消防署<br>上下水道舗装本復旧工事 |
| 地名       | 米原市天満地先                          |
| 図面名      | 平面図 1                            |
| 縮尺       | 1:400                            |
| 図面番号     | 2 枚ノ内 1                          |
| 湖北地域消防組合 |                                  |

平面図（2） S=1:400



|          |                                  |
|----------|----------------------------------|
| 許可・実施    | 当 初 第 回変更                        |
| 年度・番号    | 令和 6 年度 湖北消組建第 8 号               |
| 河川名      | 県道長浜間田、天満一色線                     |
| 路線名      |                                  |
| 地区名      |                                  |
| 工事名      | 湖北地域消防組合（仮称）米原消防署<br>上下水道舗装本復旧工事 |
| 地名       | 米原市天満地先                          |
| 図面名      | 平面図 2                            |
| 縮尺       | 1:400                            |
| 図面番号     | 2 枚ノ内 2                          |
| 湖北地域消防組合 |                                  |