

湖北地域消防本部 旧米原消防署解体工事

図面リスト					
N o	図 面 名 称	S C A L E	N o	図 面 名 称	S C A L E
D	【 解 体 工 事 】				
O 1	解体工事特記仕様書 1	－	1 1	事務所棟 参考図（ 2 ）	1/50、1/200
O 2	解体工事特記仕様書 2	－	1 2	事務所棟 参考図（ 3 ）	1/30
O 3	現況配置図	1/250	1 3	事務所棟 参考図（ 4 ）	1/30
O 4	改修配置図	1/250	1 4	車庫棟 1 参考図（ 1 ）	1/50、1/150
O 5	屋外現況物リスト、樹木リスト	－	1 5	車庫棟 1 参考図（ 2 ）	1/100
O 6	解体建物【消防庁舎・車庫】 平面図、立面図、断面図	1/200	1 6	車庫棟 1 参考図（ 3 ）	1/100
O 7	解体建物【訓練塔他】 平面図、立面図、断面図	1/200	1 7	車庫棟 1 参考図（ 4 ）	1/100
O 8	解体建物 仕上表（ 1 ）	－	1 8	車庫棟 1 参考図（ 5 ）	1/10、1/50
O 9	解体建物 仕上表（ 2 ）	－	1 9	車庫棟 1 参考図（ 6 ）	－
1 0	事務所棟 参考図（ 1 ）	1/200			

解体工事特記仕様書		13 一工程報告		一工程施工報告書の提出 ・ 不要 ・ 解体 ・ 防水改修 ・ 外壁改修 ・ 耐震改修 ・ 各工程		② 解体工事		① 解体工事に関する特記事項		※ 指定する範囲の解体建物(解体する建物内外にある備品、機器類すべてを含む)、工作物、樹木等は特記なき限り、地盤面下も含め全て解体撤去すること。 ※ 廃材の処分場所については受注者において選定し、事前経監督員に報告すると共に「廃棄物の処理及び清掃に関する法律」に基づき契約を締結のこと。(地盤面下は捨つかりを含むものとし、根切り土は埋戻しとする。) ※ 解体材を敷地内において焼却したり埋設することは一切認めない。 また、ガラス破片を残さないよう、特に注意すること。 ※ 工事実施にあたっては、風向き等に留意し近隣に迷惑を及ぼさぬ様配慮し、必要ある時は監督員と協議の上工事の一時中止の措置を行うこと。 ※ 解体作業により万一近隣建物及び工作物に損傷を与えたり、その構造物を低下させた場合は、受注者の責任において現況に復旧すること。また、搬入出時において道路等に損傷を与えたり、汚した場合は受注者の責任において現状に復旧すること。 ※ 工事中は適時散水を行い、粉塵の飛散防止に努めること。 ※ 解体撤去後の敷地は、特記なき限り根切土・現状土にて敷きならし、整地すること。 ※ 吹付アスベスト、アスベスト成形板ほか石棉含有材については、関係法令等に基づき専門業者が所定の方法で解体撤去し、適切に処分すること。 ※ 解体に先立ち、図示部分以外についても建材等のアスベスト含有の有無を確認し、含有する建材等があった場合は監督員に直ちに報告し、その処理方法について協議すること。 ※ 存置物のうち、エアコン・洗濯機・テレビ・冷蔵庫は、家電リサイクル法(特定家庭用機器再商品化法)に基づき処理すること。なお、エアコンについてはフロンガスの回収を的確に行うこと。 また、フロンガスの回収にあたっては数量報告書を提出すること。 ※ 解体に先立ち、PCBを使用した照明器具の有無を調査し、その結果を報告すること。 また、PCBを使用した器具については、監督員の指示に従い指定された場所へ搬出し、諸法令に基づき適正に保管処理する事は、監督員の指示に従い指定された場所へ搬出し、諸法令に ※ 地下埋設物(排水管、ガス管等)は、特記を除き監督員の指示によりブラッグ止め等の処理を行い、原則としてすべて撤去すること。 なお、NTT配線及び引込み配線メーター等の撤去、給水管、汚水排水管、ガス管・高圧ガス等の切り離し搬出に伴う申請については、各関係機関と協議の上、申請業務および必要な諸費用を含め本工事とする。		③ 仮設工事		① 騒音・粉塵等の対策 (・ 防音バネル ・ 防音シート ・ 養生シート ・ その他) <2.2.1> ② 足場等 足場 仮囲い 工事車両出入口 ③ 監督員事務所 ④ 山留め ⑤ 工事用水 ⑥ 工事用電力 ⑦ 交通誘導員 ⑧ 水替作業 ⑨ 洗車場 ⑩ その他		④ 建設廃棄物の処理		① 再資源化施設等 建設廃棄物に応じた中間処理施設及び再資源化施設は、任意とするが、極力近隣の施設を選定し、監督職員の承認を得ること。 <4.4.1> ② 再資源化等 建設リサイクル法による特定建設資材廃棄物のほか、出来る限りの廃棄物を再資源化するよう努めること。 <4.4.1> ③ 現場内再資源化 建設廃棄物を再資源化し、現場で利用する物 <4.4.1> 種 類 利用する場所(箇所)等 ④ 産業廃棄物広域認定制度 ⑤ 最終処分施設 建設廃棄物に応じた最終処分施設は、任意とするが、極力近隣の施設を選定し、監督職員の承認を得ること。 <4.4.3> ⑥ 処分注意到意を要する建設廃棄物 ※ 共通仕様書による ・ 該当しない 分別解体作業時に該当建材があった場合は、監督職員に現状を報告すること。 <4.5.1>		⑤ 特別管理産業廃棄物の処理等		① 特別管理産業廃棄物の処理等 <5.4.1> 材 料 名 分析調査 備考 PCB含有機器類 行う ・ 行わない 照明器具、キュービクルについて、PCB含有の有無を調査し監督職員に報告すること PCB含有シーリング材 廃油 廃酸・廃アルカリ ダイオキシン類 上記廃棄物処理の処理方法 ※ 共通仕様書による ・ 図示による																																	
I 工事名称 湖北地域消防本部 旧米原消防署解体工事		14 取扱説明書の作成		竣工引渡し時に取扱説明書等必要書類を必要部数作成し、ファイリングして提出すること。 (部数、詳細については、監督職員の指示による。)		② 解体工事		① 解体工事に関する特記事項		※ 指定する範囲の解体建物(解体する建物内外にある備品、機器類すべてを含む)、工作物、樹木等は特記なき限り、地盤面下も含め全て解体撤去すること。 ※ 廃材の処分場所については受注者において選定し、事前経監督員に報告すると共に「廃棄物の処理及び清掃に関する法律」に基づき契約を締結のこと。(地盤面下は捨つかりを含むものとし、根切り土は埋戻しとする。) ※ 解体材を敷地内において焼却したり埋設することは一切認めない。 また、ガラス破片を残さないよう、特に注意すること。 ※ 工事実施にあたっては、風向き等に留意し近隣に迷惑を及ぼさぬ様配慮し、必要ある時は監督員と協議の上工事の一時中止の措置を行うこと。 ※ 解体作業により万一近隣建物及び工作物に損傷を与えたり、その構造物を低下させた場合は、受注者の責任において現況に復旧すること。また、搬入出時において道路等に損傷を与えたり、汚した場合は受注者の責任において現状に復旧すること。 ※ 工事中は適時散水を行い、粉塵の飛散防止に努めること。 ※ 解体撤去後の敷地は、特記なき限り根切土・現状土にて敷きならし、整地すること。 ※ 吹付アスベスト、アスベスト成形板ほか石棉含有材については、関係法令等に基づき専門業者が所定の方法で解体撤去し、適切に処分すること。 ※ 解体に先立ち、図示部分以外についても建材等のアスベスト含有の有無を確認し、含有する建材等があった場合は監督員に直ちに報告し、その処理方法について協議すること。 ※ 存置物のうち、エアコン・洗濯機・テレビ・冷蔵庫は、家電リサイクル法(特定家庭用機器再商品化法)に基づき処理すること。なお、エアコンについてはフロンガスの回収を的確に行うこと。 また、フロンガスの回収にあたっては数量報告書を提出すること。 ※ 解体に先立ち、PCBを使用した照明器具の有無を調査し、その結果を報告すること。 また、PCBを使用した器具については、監督員の指示に従い指定された場所へ搬出し、諸法令に基づき適正に保管処理する事は、監督員の指示に従い指定された場所へ搬出し、諸法令に ※ 地下埋設物(排水管、ガス管等)は、特記を除き監督員の指示によりブラッグ止め等の処理を行い、原則としてすべて撤去すること。 なお、NTT配線及び引込み配線メーター等の撤去、給水管、汚水排水管、ガス管・高圧ガス等の切り離し搬出に伴う申請については、各関係機関と協議の上、申請業務および必要な諸費用を含め本工事とする。		③ 仮設工事		① 騒音・粉塵等の対策 (・ 防音バネル ・ 防音シート ・ 養生シート ・ その他) <2.2.1> ② 足場等 足場 仮囲い 工事車両出入口 ③ 監督員事務所 ④ 山留め ⑤ 工事用水 ⑥ 工事用電力 ⑦ 交通誘導員 ⑧ 水替作業 ⑨ 洗車場 ⑩ その他		④ 建設廃棄物の処理		① 再資源化施設等 建設廃棄物に応じた中間処理施設及び再資源化施設は、任意とするが、極力近隣の施設を選定し、監督職員の承認を得ること。 <4.4.1> ② 再資源化等 建設リサイクル法による特定建設資材廃棄物のほか、出来る限りの廃棄物を再資源化するよう努めること。 <4.4.1> ③ 現場内再資源化 建設廃棄物を再資源化し、現場で利用する物 <4.4.1> 種 類 利用する場所(箇所)等 ④ 産業廃棄物広域認定制度 ⑤ 最終処分施設 建設廃棄物に応じた最終処分施設は、任意とするが、極力近隣の施設を選定し、監督職員の承認を得ること。 <4.4.3> ⑥ 処分注意到意を要する建設廃棄物 ※ 共通仕様書による ・ 該当しない 分別解体作業時に該当建材があった場合は、監督職員に現状を報告すること。 <4.5.1>		⑤ 特別管理産業廃棄物の処理等		① 特別管理産業廃棄物の処理等 <5.4.1> 材 料 名 分析調査 備考 PCB含有機器類 行う ・ 行わない 照明器具、キュービクルについて、PCB含有の有無を調査し監督職員に報告すること PCB含有シーリング材 廃油 廃酸・廃アルカリ ダイオキシン類 上記廃棄物処理の処理方法 ※ 共通仕様書による ・ 図示による																																	
II 建築工事仕様		20 設計図の製本		工事着手前に製本を作成し、監督職員に提出のこと。 A3サイズ 部数		② 解体工法		※ 解体工法は、低振動・低騒音型の機械器具等の選定を心がけ、防音シートや散水等により騒音振動の減少、粉塵の防止に努めること。 ※ 解体方法及び手順は、「分別解体等に係る施工方法に関する基準(建設リサイクル法規則第2条)」による。		③ 施工計画書等		工程表・施工計画書・仮設計計画書等は、工事契約後速やかに監督職員に提出し、承認を得ること。 <1.2.1.2>		④ 杭		杭の解体 ○ 行う ・ 行わない(杭の位置、大きさ等を記録し、監督職員に報告書を提出すること) <1.2.1.2> 杭の解体工法 ○ 引き抜き工法 (・ 振動 ・ ケーシング) ○ 粉砕による解体 <3.9.2>		⑤ 樹木等		樹木の伐採伐根及び移植 ○ 行う (図示 による) <3.11.1>		⑥ 地下埋設物の埋設配管		地下埋設物及び埋設配管の解体 ○ 行う <3.12.11>		⑦ 解体後の整地		解体後の埋戻し及び盛り土 ○ 行う <3.13.11> 埋戻し及び盛土の材料 ○ A 種 (不足分) ※ B 種 ・ C 種 ・ D 種 (3.2.3)(表3.2.1) C種の場合 建設発生土受入れ量 m3 発生場所 受入条件 ・ 構造物撤去等により自現場で発生するコンクリート塊を使用する埋戻し範囲 ・ 図示による 整地の高さ ○ 現状G.L ・ 図示 (図による)		⑧ 付属設備等の撤去		※ 工事区域内の地中埋設配管(給水、排水、ガス等)については、特記を除き監督員の指示によりブラッグ止め等の処理を全て撤去とする。 ※ 給水管、汚水排水管、ガス管、オイルタンク、便槽等の撤去についても申請業務を含め本工事とする。 ※ 図面及び床面積は概略を示すものである。工事着手前に調査を行い現場の状況を把握すること。		⑨ 建築物の除却届けの提出		着工に先立ち、建築基準法第15条第1項の規定による建築物除却届を所轄官庁に提出すること。		⑩ 解体工事の届出書の提出		(1) 建設リサイクル法第10条の規定による届出書を作成し、監督員に提出すること。 (2) 建設リサイクル法第12条の規定による書面交付し、監督員に説明すること。 (3) (1)項の届出事項(変更がある場合は、変更後の内容)について、下請け業者に周知徹底すること。		⑪ 再資源化等完了の報告と記録		受注者は、建設リサイクル法第18条の規定に従い、特定建設資材廃棄物の再資源化等が完了したときは監督員に書面で報告するとともに、再資源化等の実施状況に関して記録を作成し、保存すること。		⑫ 発生材の処理等		○ 産業廃棄物の処理 「廃棄物の処理及び清掃に関する法律」を遵守し、マニフェストシステムにより的確に実施することとし、事前に監督員に施工計画書を提出し承認を受けること。 産業廃棄物の収集運搬車に係る標示および書面の備え付けを行うこと。また、運搬車両毎に写真撮影を行い提出すること。(自己で運搬する場合も含む) ○ 再生資源利用計画等の提出 「資源の有効な利用の促進に関する法律」(リサイクル法)および「建設副産物適正処理推進要綱」を遵守し、再生資源利用(促進)計画書および同実施書を作成すること。 ○ 建設リサイクル法 本工事に使用する特定建設資材および排出する特定建設資材廃棄物については、「建設工事に係る資材の再資源化等に関する法律」(建設リサイクル法)を遵守し、分別解体および再資源化等を実施すること。また、特定建設資材廃棄物の再資源化等が完了したときは、同法第18条に基づいて書面により報告すること。		13 近隣家屋の調査		受注者は、工事の着手前および完了後に、隣地の近隣家屋・工作物等の調査を実施し、工事に起因する損傷等の有無を確認すること。万一、損傷等が生じた場合は受注者の責任において現状に復旧すること。また、受注者自ら必要と思われる近隣家屋・工作物等についても調査を行うこと。		⑭ そ の 他	

株式会社 丸山建築事務所 一級建築士事務所登録第139号		板橋 晶一 一級建築士登録 第213806号		構造設計 一級建築士登録 大臣()	一級建築士登録 大臣()	名称 湖北地域消防本部 旧米原消防署解体工事	No. D-01
構造・設備関係規定 への法適合を確認した		一般建築士登録 大臣()	一般建築士登録 大臣()	図名 解体工事特記仕様書1	図名 解体工事特記仕様書1	縮尺 A1:— A3:—	

⑥

① 一般事項

アスベスト含有建材の除去

石綿等の取扱については、石綿障害予防規則(平成17年2月24日厚生労働省令第21号)(以下、「石綿則」という。)、大気汚染防止法(環境省)を遵守すること。

●石綿含有建材の事前調査

- 特記ある建築建材については、大気汚染防止法、労働安全衛生法、石綿障害予防規則、その他石綿処理に関する諸法令等に基づき事前調査を実施すること。
- 石綿の事前調査は、建築物石綿含有建材調査者講習登録規程に規定する建築物石綿含有建材調査者等、一定の知見を有する者が実施するように努めること。
- 事前調査結果は書面で発注者に説明すること。
- 事前調査結果を作業場に備え付け、掲示すること。

●設計時の調査、分析結果

アスベスト含有建材・吹付け材等						
No.	建物名称	階数	室名	使用箇所	仕様書種別	材料
1	事務所棟	1階	廊下1	巾木	仕上	ソフト巾木
2	〃	〃	〃	〃	仕上	ソフト巾木接着剤
3	〃	1階	ホール	天井	吹付	内装吹付け材
4	〃	1階	受付	天井	仕上	岩綿吸音板
5	〃	2階	事務所	床	仕上	長尺塩ビシート
6	〃	〃	〃	〃	仕上	長尺塩ビシート接着剤
7	〃	2階	書庫	床	仕上	Pタイル
8	〃	〃	〃	〃	仕上	Pタイル接着剤
9	〃	2階	湯沸室	天井	仕上	ケイカル板
10	〃	1階	食堂	壁	吹付	ゾラコート吹付
11	車庫棟1	—	—	外壁	仕上	押出成形板
12	〃	1階	車庫	壁	吹付	複層塗材E吹付
13	〃	1階	車庫	壁	吹付	外装薄塗材E吹付
14	車庫棟2	—	—	外壁	吹付	吹付タイル
15	車庫棟1	1階	車庫	巾木	仕上	モルタル補修
16	〃	1階	防火衣ロッカー室	壁	仕上	フレキシブルボード
17	訓練塔 主塔	—	—	外壁	仕上	ケイカル板
18	事務所棟	—	—	外壁	吹付	吹付タイル
19	〃	1階	更衣室	天井裏	被覆材	鉄骨被覆材
20	〃	1階	書庫	外壁	吹付	吹付タイル
21	〃	1階	書庫	天井裏	被覆材	鉄骨被覆材
22	車庫棟	1階	車庫	天井	断熱材	屋根ベツ
23	車庫棟	—	—	外壁	吹付	外装吹付け材
24	事務所棟	屋上	煙突	外壁	吹付	リシン吹付け
25	訓練塔 主塔	—	—	外壁	吹付	リシン吹付け

② 除去工事共通事項

専門工事業者

アスベスト含有建材の除去を直接行う専門業者については、工事に相応した技術を有することを証明する書類を監督員に提出する。

石綿作業主任者

石綿作業主任技能講習又は平成18年3月以前の特定化学物質等作業主任者技能講習を終了したもののから、「石綿作業主任者」を選任しなければならない。

除去作業者

作業者は、就業時に石綿則第27条に基づく教育を受けたものとする。
また、一般健康診断、じん肺健康診断を受診したものとし、肺機能に異常のないものとする。

特別管理産業廃棄物管理責任者

排出業者は、特別管理産業廃棄物管理責任者の資格を有するものを選任し管理しなければならない。
ただし、アスベスト含有成形板の処理工事を除く。

施工区画への関係者以外の立入禁止

作業場、廃棄物保管場所、資機材置場等、除去工事に直接又は間接的に関係する箇所は、関係者以外の立入りを禁止する。

表示及び掲示

見やすい箇所に次の表示及び掲示を行う。

- ※ アスベスト作業主任者名と職務内容
- ※ 関係者以外立入禁止
- ※ 喫煙・飲食の禁止
- ※ 「アスベスト除去作業中」の表示

周辺住民の見やすい箇所に以下の表示を行う。

- ※ 「建築物等の解体等の作業に関するお知らせ(労働基準監督署への届出内容、粉じん飛散抑制装置、曝露防止措置等)」
- ※ 事前調査結果

石綿を保管する容器等への表示

石綿則に基づき、運搬又は保管する場合の容器等に石綿であること及び取扱い上の注意事項を表示する。

保護具、保護衣

作業者は、石綿則に基づき、作業内容に応じ、作業に適した呼吸用保護具を使用する。
作業者は、半面形の呼吸用保護具を使用する場合は、必要に応じて、保護めがねを併用する。
作業者は、石綿則に基づき、保護衣又は作業衣を使用する。
保護衣は、JIS T 8115(化学防護服)の浮遊固体粉じん防護用密閉服(タイプ5)同等品以上のものとし、使い捨てとする。
作業衣は、粉じんが付着しにくく、服内部に侵入しにくいものとする。

除去したアスベスト含有物の保管、運搬等

※ 他の内装材、廃棄物等と分別保管
※ 保管場所での飛散防止を施す。また、アスベスト成形板を運搬する場合は、運搬車輛の荷台全体をシート等で覆い、飛散防止に努める。
※ アスベスト等の保管場所である旨の表示を行う。

③ アスベスト含有吹付け材の除去

作業場の隔離等

石綿含有吹付け材の除去に伴い、石綿の作業場から外部への飛散防止及び処理を必要としない壁、床、機器等への汚染防止のため、石綿則及び大気汚染防止法に基づき、解体共通仕様書[6.3.1]による、負圧隔離養生を行う。

除去工法

※ 解体共通仕様書[6.3.2]による湿式工法

- ディスクグラインダー工法(工法D)
- 手工具ケレン工法(工法E)

除去工法については、原則(一財)日本建築センター、(一財)建築安全センターの技術審査を取得した工法によるものとし、専門業者の責任施工とする。

除去物及び汚染物等の処理

※ 密封処理(二重袋梱包)

- ・セメント固化

隔離養生に用いたシート、使用した使い捨て保護衣、高性能真空掃除機フィルタ、除じん機フィルタ等、汚染物等の処理

※ 密封処理(二重袋梱包)

除去したアスベスト等の保管、運搬、処分等

※ 除去したアスベスト等の保管、運搬、処分は解体共通仕様書[6.3.3]による。

確認及び後片付け

※ 除去作業が終了後、確認及び後片付けは解体共通仕様書[6.3.4]による。
※ 確認は受注者としての確認を事前に行い、監督職員に報告すること。

石綿粉じん濃度測定

(表A) 測定点 測定時期、場所及び測定箇所数

測定時期	測定名称	測定場所	測定箇所数	計
処理作業前	測定1	処理作業室内	各2点又は3点以上	※1
	測定2	調査対象室外部の付近	計2点	
	測定3	処理作業室内	各2点又は3点以上	
	測定4	セキュリティゾーン入口	計2点	
処理作業中※3	測定5	集じん・排気装置の排出口(処理作業室外の場合)	出口吹出し風速1m/sec以下の位置各2点	※1
	測定6	処理作業室外・施工区画周辺・敷地境界	4方向各1点	
	処理作業後(シート養生中)	測定7	処理作業室内	各2点又は3点以上
処理作業後シート撤去後1週間以降	測定8	処理作業室内	各2点又は3点以上	※1
	測定9	調査対象室外部の付近	計2点	

※1 各施行箇所ごとの室面積が50㎡以下までは2点、300㎡以下までは3点とする。
300㎡を超えるものは、監督職員と協議する。
※2 除去作業期間中は6日ごとに1回測定すること

測定方法

JIS K3850-1「空気中の繊維状粒子測定方法」又は、環境省「アスベストモニタリングマニュアル」に準ずるものとする。

石綿含有成形板等の除去は、石綿則及び大気汚染防止法に基づき、原形のまま、手ばらしで行う。

養生

※ 作業場は、シート等により囲うこと。

除去工法

※ 作業場は、散水等により湿潤化し、手ばらしによること。
※ やむを得ず破壊しなければならない場合には、隔離し、十分に湿潤化した状態で行うこと。
※ 除去物については、粉じんの飛散防止に努め、特に破砕されたアスベスト含有成形板については、湿潤化の上、丈夫な二重のプラスチック袋に入れる等の飛散防止措置を講ずること。

除去したアスベスト等の保管、運搬、処分等

※ 除去したアスベスト等の保管、運搬、処分は解体共通仕様書[6.5.3]による。

確認及び後片付け

※ 除去作業が終了後、確認及び後片付けは解体共通仕様書[6.5.4]による。
※ 確認は受注者としての確認を事前に行い、監督職員に報告すること。

作業場の隔離等

作業場から外部への石綿の飛散防止のため養生シート等で作業場所の隔離養生(負圧不要)を行う。

除去工法

※ 解体共通仕様書[6.6.3]による湿式工法

- ウォータージェット工法(工法B)
- はく屋削併用手工具ケレン工法(工法C)

除去工法については、原則(一財)日本建築センター、(一財)建築安全センターの技術審査を取得した工法によるものとし、専門業者の責任施工とする。

除去物及び汚染物等の処理

※ 密封処理(二重袋梱包)

- ・セメント固化

隔離養生に用いたシート、使用した使い捨て保護衣、高性能真空掃除機フィルタ、除じん機フィルタ等、汚染物等の処理

※ 密封処理(二重袋梱包)

除去したアスベスト等の保管、運搬、処分等

※ 除去したアスベスト等の保管、運搬、処分は解体共通仕様書[6.5.3]による。

確認及び後片付け

※ 除去作業が終了後、確認及び後片付けは解体共通仕様書[6.5.4]による。
※ 確認は受注者としての確認を事前に行い、監督職員に報告すること。

石綿粉じん濃度測定

(表A) 測定点 測定時期、場所及び測定箇所数 による。

⑤ アスベスト含有成形板等の除去(仕上材・石膏ボード等)※シートほか

養生

※ 作業場は、シート等により囲うこと。

除去工法

※ 作業場は、散水等により湿潤化し、手ばらしによること。
※ やむを得ず破壊しなければならない場合には、隔離し、十分に湿潤化した状態で行うこと。
※ 除去物については、粉じんの飛散防止に努め、特に破砕されたアスベスト含有成形板については、湿潤化の上、丈夫な二重のプラスチック袋に入れる等の飛散防止措置を講ずること。

除去したアスベスト等の保管、運搬、処分等

※ 除去したアスベスト等の保管、運搬、処分は解体共通仕様書[6.5.3]による。

確認及び後片付け

※ 除去作業が終了後、確認及び後片付けは解体共通仕様書[6.5.4]による。
※ 確認は受注者としての確認を事前に行い、監督職員に報告すること。

作業場の隔離等

作業場から外部への石綿の飛散防止のため養生シート等で作業場所の隔離養生(負圧不要)を行う。

除去工法

※ 解体共通仕様書[6.6.3]による湿式工法

- ウォータージェット工法(工法B)
- はく屋削併用手工具ケレン工法(工法C)

除去工法については、原則(一財)日本建築センター、(一財)建築安全センターの技術審査を取得した工法によるものとし、専門業者の責任施工とする。

除去物及び汚染物等の処理

※ 密封処理(二重袋梱包)

- ・セメント固化

隔離養生に用いたシート、使用した使い捨て保護衣、高性能真空掃除機フィルタ、除じん機フィルタ等、汚染物等の処理

※ 密封処理(二重袋梱包)

除去したアスベスト等の保管、運搬、処分等

※ 除去したアスベスト等の保管、運搬、処分は解体共通仕様書[6.5.3]による。

確認及び後片付け

※ 除去作業が終了後、確認及び後片付けは解体共通仕様書[6.5.4]による。
※ 確認は受注者としての確認を事前に行い、監督職員に報告すること。

石綿粉じん濃度測定

(表A) 測定点 測定時期、場所及び測定箇所数 による。

⑦ 特殊な建設副産物の処理等

作業場の隔離等

石綿含有吹付け材の除去に伴い、石綿の作業場から外部への飛散防止及び処理を必要としない壁、床、機器等への汚染防止のため、石綿則及び大気汚染防止法に基づき、解体共通仕様書[6.3.1]による、負圧隔離養生を行う。

除去工法

○ ウォータージェット工法(工法A)
除去工法については、原則(一財)日本建築センター、(一財)建築安全センターの技術審査を取得した工法によるものとし、専門業者の責任施工とする。

除去物及び汚染物等の処理

※ 密封処理(二重袋梱包)

- ・セメント固化

隔離養生に用いたシート、使用した使い捨て保護衣、高性能真空掃除機フィルタ、除じん機フィルタ等、汚染物等の処理

※ 密封処理(二重袋梱包)

除去したアスベスト等の保管、運搬、処分等

※ 除去したアスベスト等の保管、運搬、処分は解体共通仕様書[6.3.3]による。

確認及び後片付け

※ 除去作業が終了後、確認及び後片付けは解体共通仕様書[6.3.4]による。
※ 確認は受注者としての確認を事前に行い、監督職員に報告すること。

石綿粉じん濃度測定

(表A) 測定点 測定時期、場所及び測定箇所数 による。

⑦

① 特殊な建設副産物の処理等

特殊な建設副産物の処理等

種類

特定物質

回収及び処分

備考

種類	特定物質	回収及び処分	備考
イオン化式感知器	○ フロン(冷媒)	※ 回収	※ 処分
	○ フロン(建設用断熱材)	※ 回収	※ 処分
	○ ハロン	※ 回収	※ 処分
六ふっ化硫黄ガス		※ 回収	※ 処分
P F O S		※ 回収	※ 処分
特定化学物質等		※ 回収	※ 処分

※ 回収及び処分方法は共通仕様書による。

工場場所：米原市長岡2811番地1

付近見取図

株式会社 丸山建築事務所
一級建築士事務所登録第139号

板橋 品一
一級建築士登録 第213806号

構造設計

一級建築士登録
大臣()

構造設計
一級建築士登録
交付番号()

名称
湖北地域消防本部
旧米原消防署解体工事

No.
D-02



構造/設備関係規定
への法適合を確認した

一級建築士登録
大臣()

構造設計/設備設計
一級建築士登録
交付番号()



図名
解体工事特記仕様書2

縮尺
A1:—
A3:—

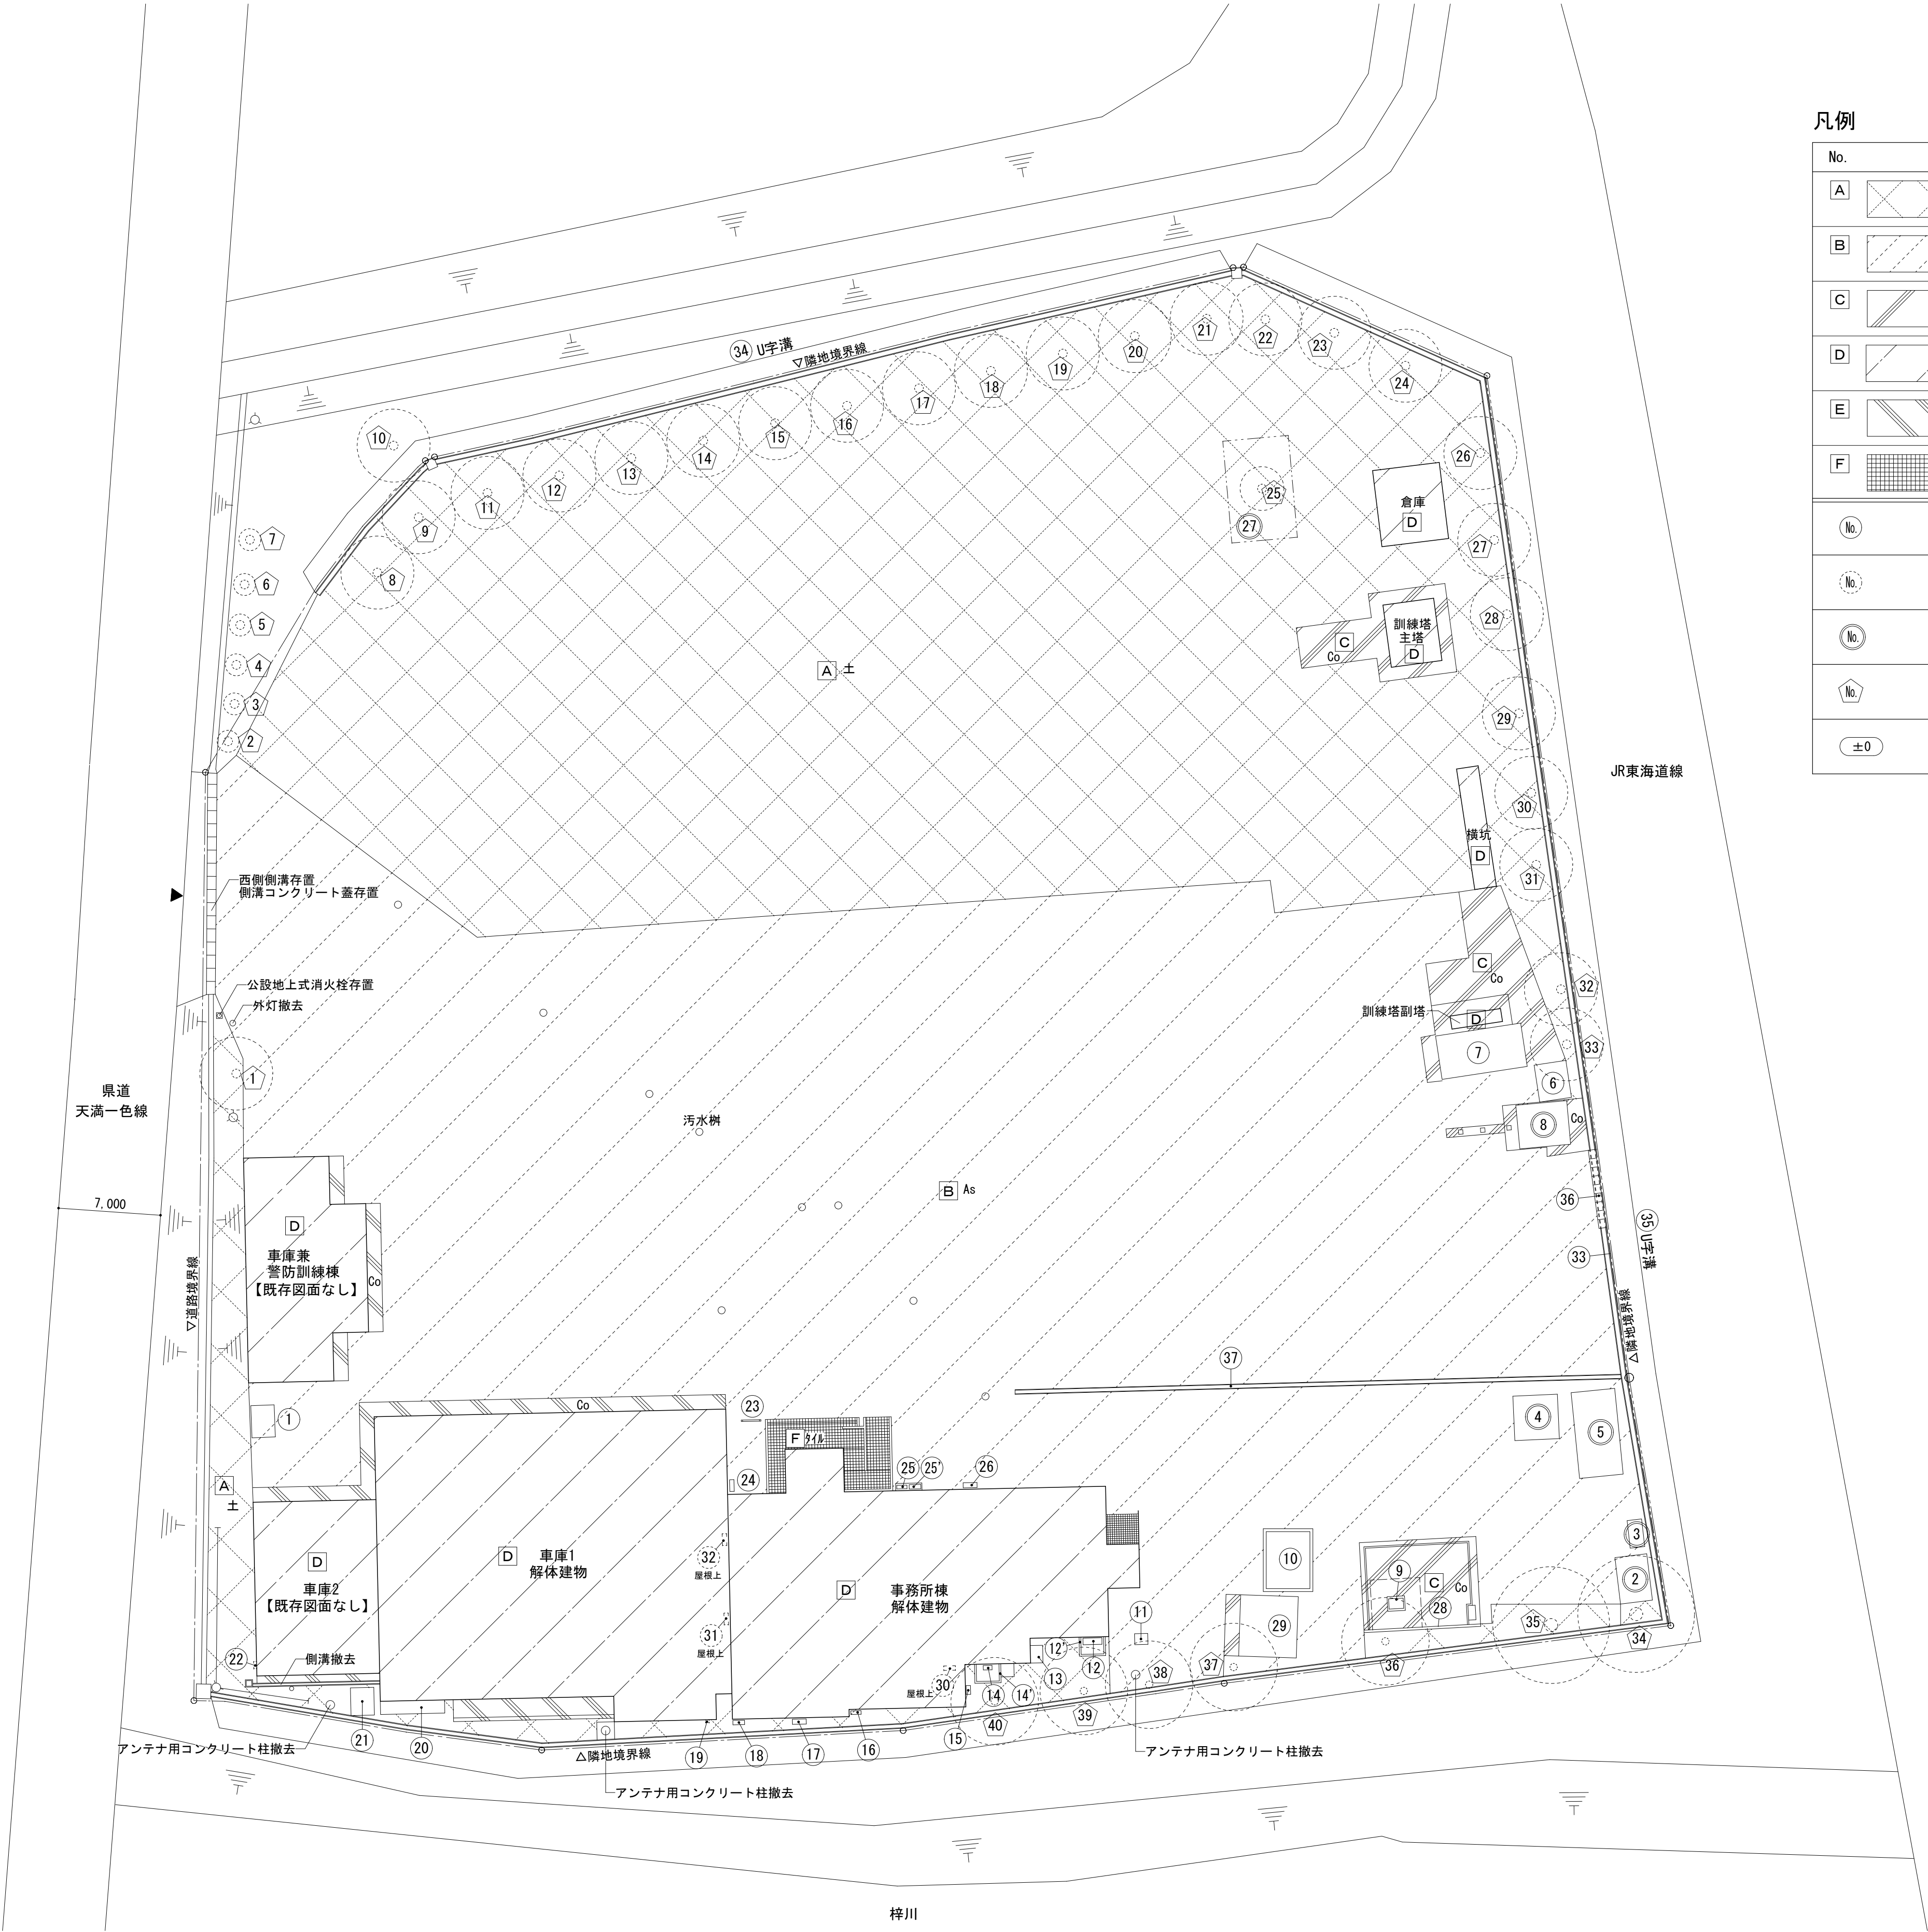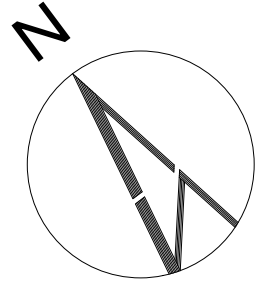

凡例

No.	名称	工事内容
A	土	現況土部分そのまま ※範囲内の特記なき埋設物は、撤去とする
B	アスファルト舗装	現況アスファルト舗装撤去 ※範囲内の特記なき埋設物は、撤去とする
C	土間コンクリート	現況土間コンクリート撤去 ※範囲内の特記なき埋設物は、撤去とする
D	現況建物解体部分	既存建物解体
E	土間コンクリート	現況土間コンクリート撤去
F	タイル張り	現況タイル貼撤去
No.	工事対象物（地上設置物）	屋外現況物リスト参照
No.	工事対象物（屋根上設置物）	屋外現況物リスト参照
No.	工事対象物（添付写真有り）	屋外現況物リスト参照
No.	現況樹木	樹木リスト参照
±0	現況仕上がり地盤高さ	—

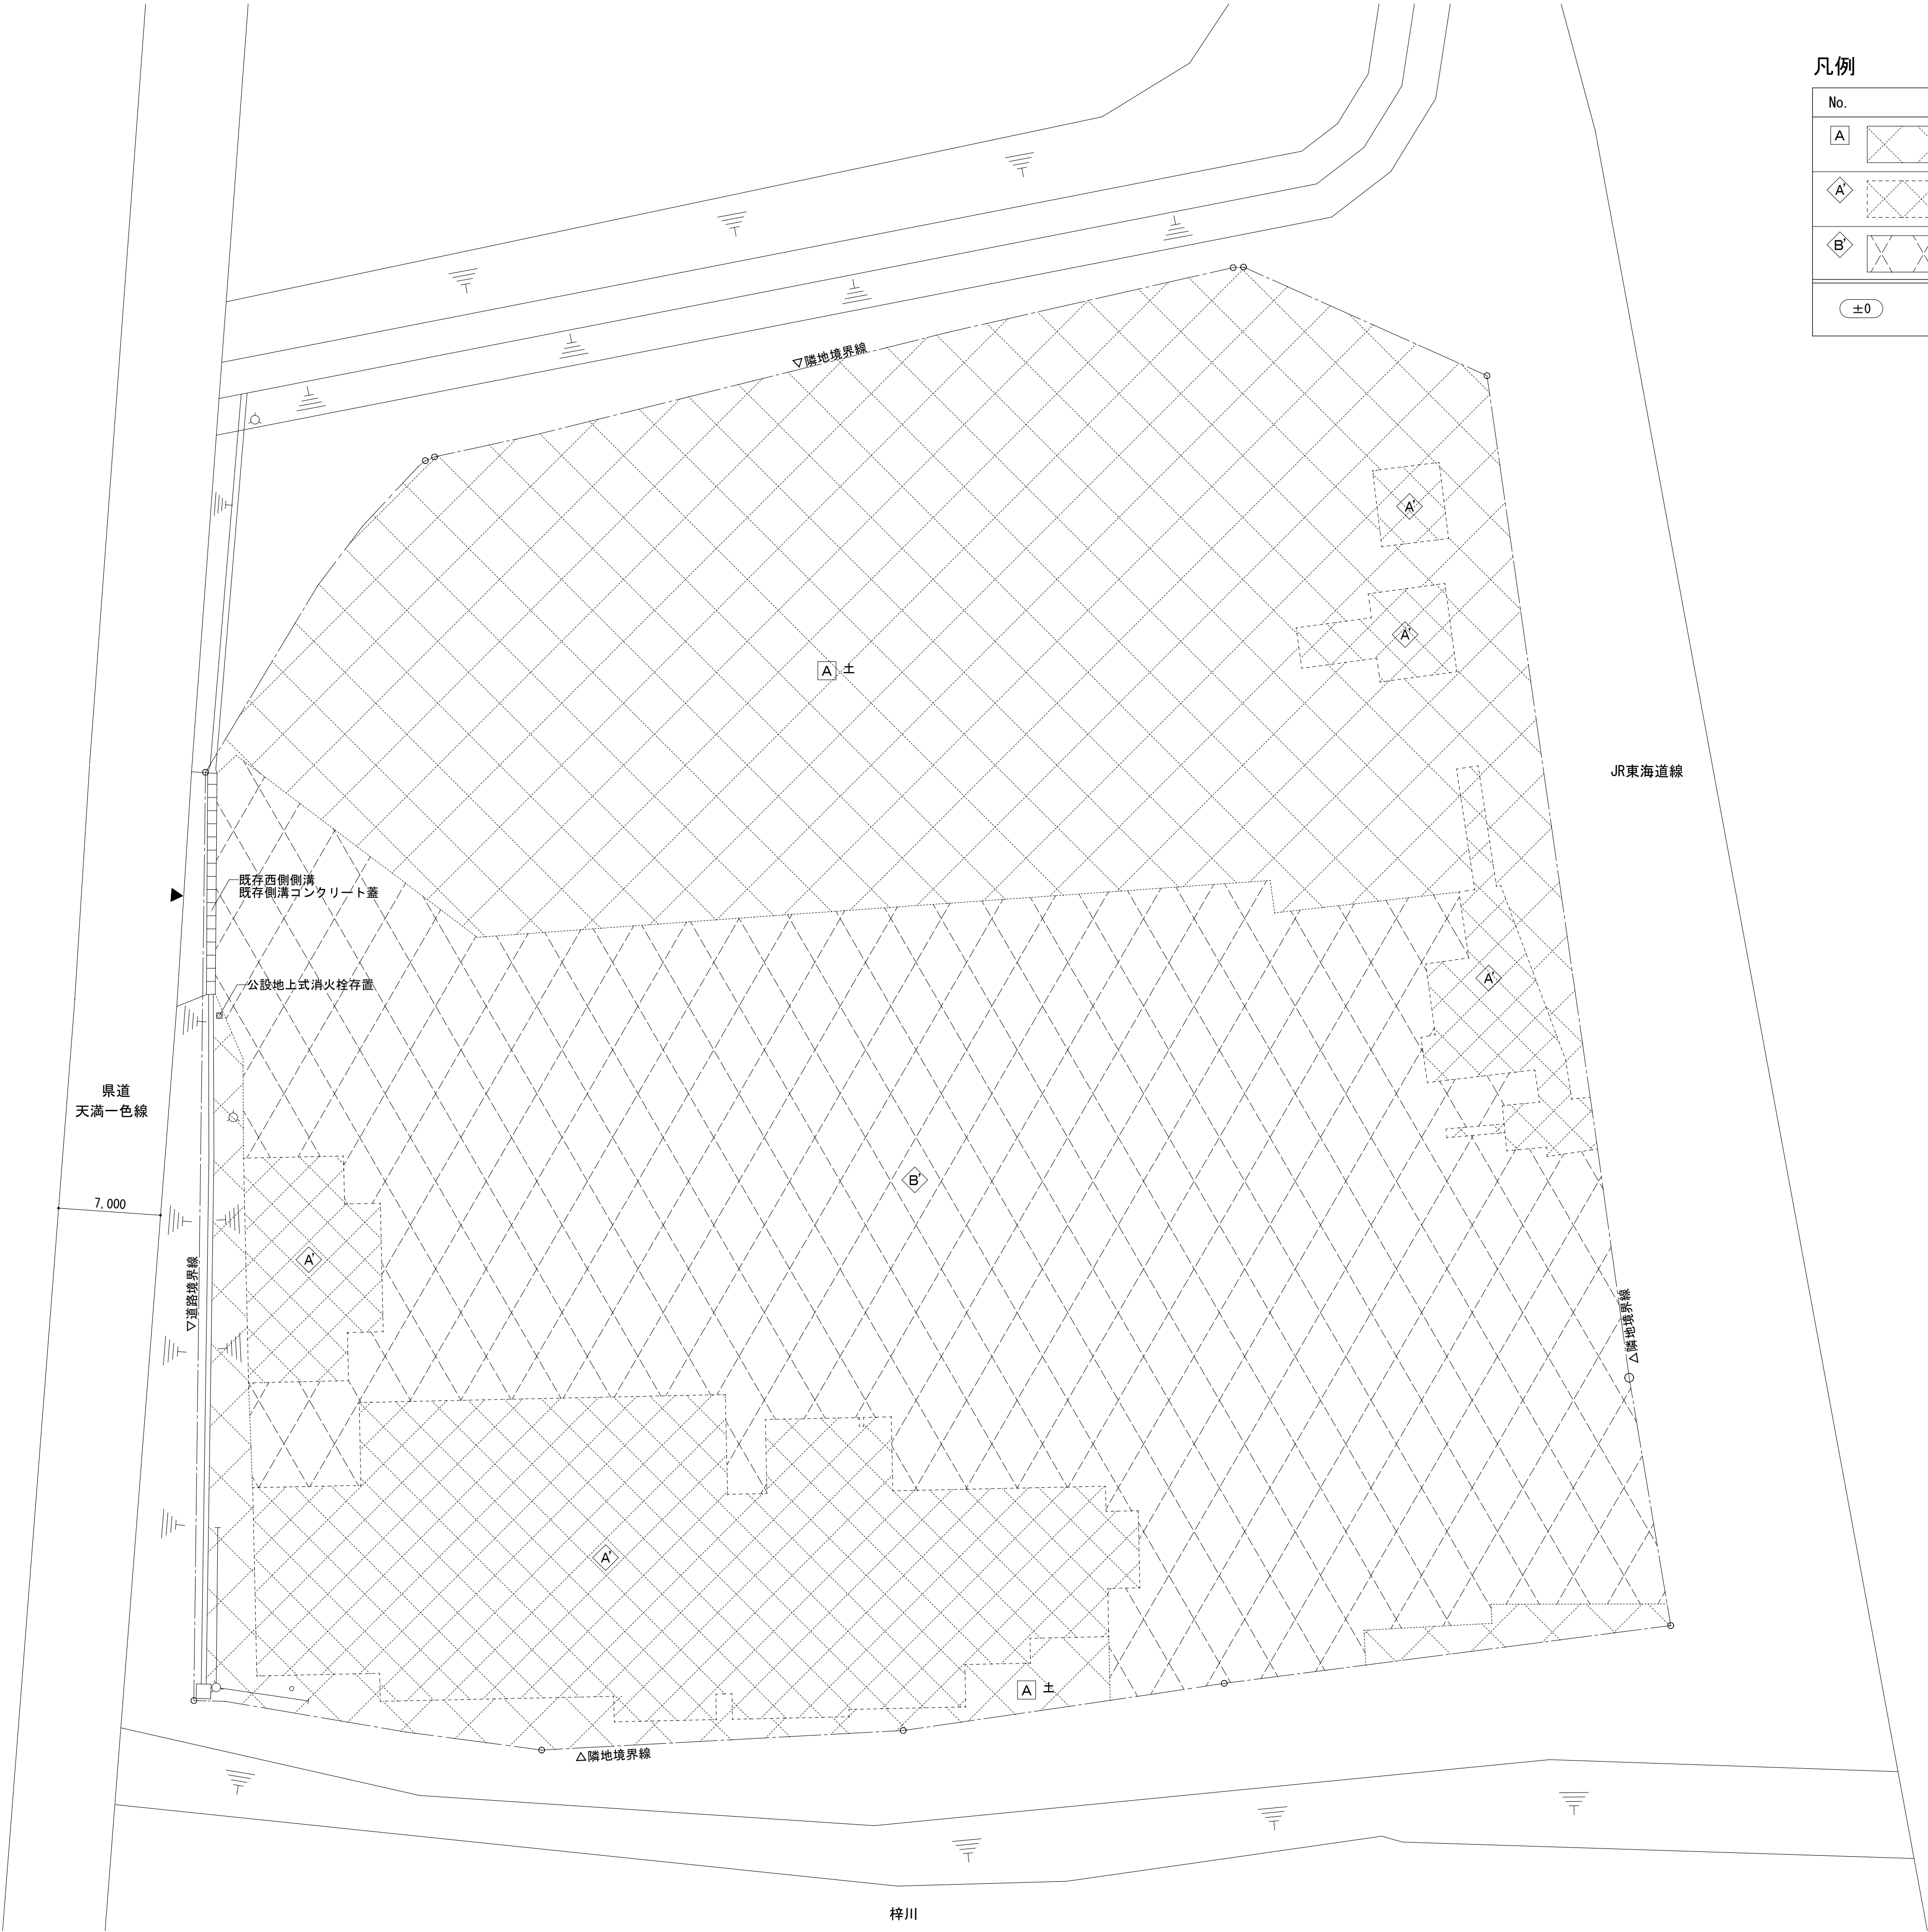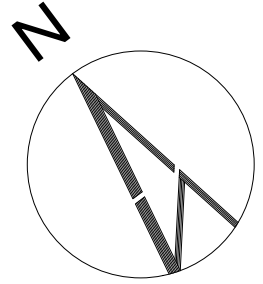

凡例

No.	名称	工事内容
A	土	現況土部分そのまま
A'	土	建物撤去跡 土埋戻しの上、真砂土t=50敷き、転圧
B	土	アスファルト舗装撤去部分 真砂土t=50敷き、転圧
±0	改修仕上げ地盤高さ	—

屋外現況物リスト

No.	名称	WxDxH	工事内容
①	タクボ物置 [JNA-2215]	2,200 x 1,590 x 2,520~2,570	撤去
②	ゴミ保管庫 (可燃ごみ) 壁 : カラー鉄板 屋根 : 折板葺き	3,200 x 2,200 x 2,200~2,400	撤去
③	ゴミ保管庫 (不燃ごみ) 壁 : 金網、屋根 : 折板葺き	1,900 x 1,000 x 2,000	撤去
④	イナバ物置 [FF-3030HY]	3,050 x 3,050 x 2,330~2,380	存置 (移設済)
⑤	ヨド物置 [VGC-3052]	3,003 x 5,921 x 2,156~2,349	撤去
⑥	ヨド物置 [あぜくら]	2,560 x 2,200 x 2,000~2,100	撤去
⑦	ヨド物置 [VGC-3052]	3,003 x 5,921 x 2,156~2,349	撤去
⑧	カーポート 柱・梁 : 100角鋼管、屋根 : 波板	3,600 x 2,500 x 3,000 (柱芯)	撤去
⑨	通信用発電機 ネットフェンス (H2000)	1,000 x 700 x 2,000 コンクリート基礎 : 1,200 x 1,000 x 400 全長10m	撤去 撤去 撤去
⑩	消火水槽	4,300 x 3,400 x 2,700 t200	撤去
⑪	井戸ポンプカバー	900 x 750 x 700	撤去 [ポンプ共]
⑫	オイルタンク	1,300 x 450 x 700	撤去
⑫'	防油堤 (RC)	1,800 x 1,300 x 600 t120	撤去
⑬	プロパン庫 (CB)	1,200 x 850 x 1,500	撤去
⑭	石油給湯器 [IB-456 (CHOFU)]	300 x 591 x 833	撤去
⑭'	コンクリート槽	1,800 x 1,300 x 600 t120	撤去
⑮	室外機 [三菱]	600 x 300 x 850	撤去
⑯	室外機 [Panasonic]	700 x 250 x 500	撤去
⑰	室外機 [三菱]	950 x 350 x 1,350	撤去
⑱	室外機 [Panasonic]	800 x 300 x 600	撤去
⑲	給湯器	250 x 200 x 600	撤去
⑳	小屋	4,000 x 900 x 1,900~2,000	撤去
㉑	キュービクル	1,900 x 1,600 x 2,300	撤去
㉒	分電盤	500 x 200 x 1,200	撤去
㉓	掲示板	1,800 x 1,800 x 100	撤去
㉔	室外機 [Panasonic]	800 x 300 x 500	撤去
㉕	室外機 [三洋]	700 x 250 x 500	撤去
㉖	室外機 [東芝]	800 x 300 x 500 コンクリート基礎 : 1,800 x 500 x 300	撤去 撤去
㉗	室外機 [三菱]	950 x 350 x 920	撤去
㉘	がれき	7,000 x 4,500 x 500	撤去
㉙	放水壁	8,000 x 2,050 x t170	撤去
㉚	油庫 (CB造)	3,950 x 4,200 x 2,500	撤去
㉛	室外機	800 x 300 x 600 (庁舎屋根上)	撤去
㉜	室外機	800 x 300 x 600 (車庫1屋根上)	撤去
㉝	室外機	800 x 300 x 600 (車庫1屋根上)	撤去
㉞	ネットフェンス	H=1000	撤去
㉟	U字溝 W300 (会所柵共)	69m	撤去
㊱	U字溝 W300 (会所柵共)	206m	撤去
㊲	コンクリート製溝蓋	600 x 500 x 80 x 9個	撤去
㊳	U字溝 W240 (グレーチング共)	42m	撤去

②③

ゴミ保管庫

③②



④⑤

物置

⑤④



⑧

カーポート



⑪

井戸ポンプカバー




⑳

がれき現況写真




樹木リスト


No.	名称	高さ [mm]	枝張 [mm]	幹周 [mm]	工事内容
①	広葉樹	6,000	5,000	1,600	伐採・伐根
②	広葉樹	4,000	1,500	1,000	伐採・伐根
③	広葉樹	4,000	1,500	1,000	伐採・伐根
④	広葉樹	4,000	1,500	1,000	伐採・伐根
⑤	広葉樹	4,000	1,500	1,000	伐採・伐根
⑥	広葉樹	4,000	1,500	1,000	伐採・伐根
⑦	広葉樹	4,000	1,500	1,000	伐採・伐根
⑧	広葉樹	8,000	6,000	1,700	伐採・伐根
⑨	広葉樹	8,000	6,000	1,700	伐採・伐根
⑩	針葉樹	5,000	9,000	1,200	伐採・伐根
⑪	広葉樹	6,000	5,000	1,600	伐採・伐根
⑫	広葉樹	6,000	5,000	1,600	伐採・伐根
⑬	広葉樹	6,000	5,000	1,600	伐採・伐根
⑭	広葉樹	6,000	5,000	1,600	伐採・伐根
⑮	広葉樹	6,000	5,000	1,600	伐採・伐根
⑯	広葉樹	6,000	5,000	1,600	伐採・伐根
⑰	広葉樹	6,000	5,000	1,600	伐採・伐根
⑱	広葉樹	8,000	6,000	1,700	伐採・伐根
⑲	広葉樹	8,000	6,000	1,700	伐採・伐根
⑳	広葉樹	8,000	6,000	1,700	伐採・伐根
㉑	広葉樹	8,000	6,000	1,700	伐採・伐根
㉒	広葉樹	8,000	6,000	1,700	伐採・伐根
㉓	広葉樹	8,000	6,000	1,700	伐採・伐根
㉔	広葉樹	8,000	6,000	1,700	伐採・伐根
㉕	広葉樹	3,000	3,000	400	伐採・伐根
㉖	広葉樹	8,000	6,000	1,700	伐採・伐根
㉗	広葉樹	8,000	6,000	1,700	伐採・伐根
㉘	広葉樹	8,000	6,000	1,700	伐採・伐根
㉙	広葉樹	8,000	6,000	1,700	伐採・伐根
㉚	広葉樹	10,000	6,000	1,800	伐採・伐根
㉛	広葉樹	10,000	6,000	2,700	伐採・伐根
㉜	広葉樹	8,000	6,000	1,700	伐採・伐根
㉝	広葉樹	8,000	6,000	1,700	伐採・伐根
㉞	広葉樹	8,000	8,000	2,800	伐採・伐根
㉟	広葉樹	8,000	8,000	2,800	伐採・伐根
㊱	広葉樹	6,000	6,000	1,400	伐採・伐根
㊲	広葉樹	6,000	6,000	1,400	伐採・伐根
㊳	広葉樹	6,000	6,000	1,400	伐採・伐根
㊴	広葉樹	6,000	6,000	1,400	伐採・伐根
㊵	広葉樹	6,000	6,000	1,400	伐採・伐根
㊶	広葉樹	6,000	6,000	1,400	伐採・伐根

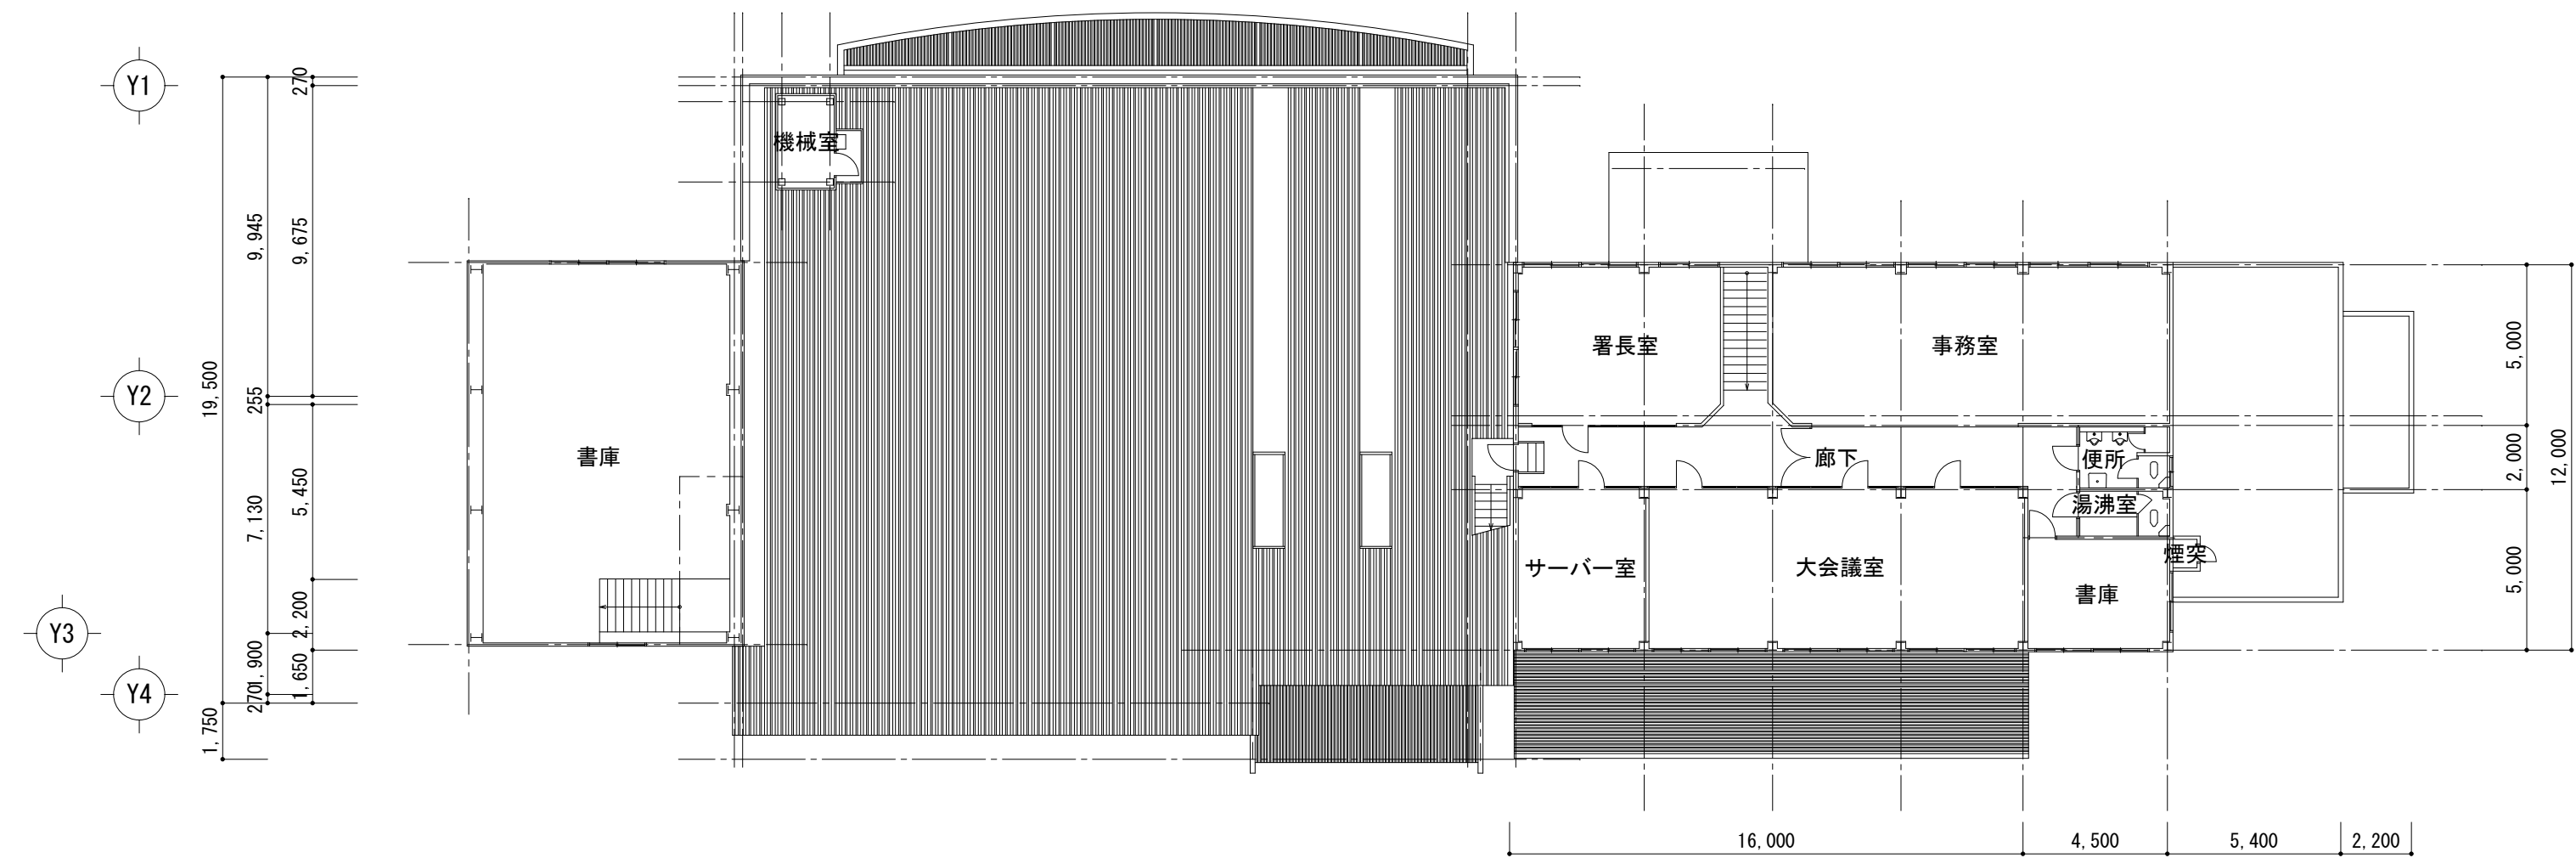



2 階平面図 1/200

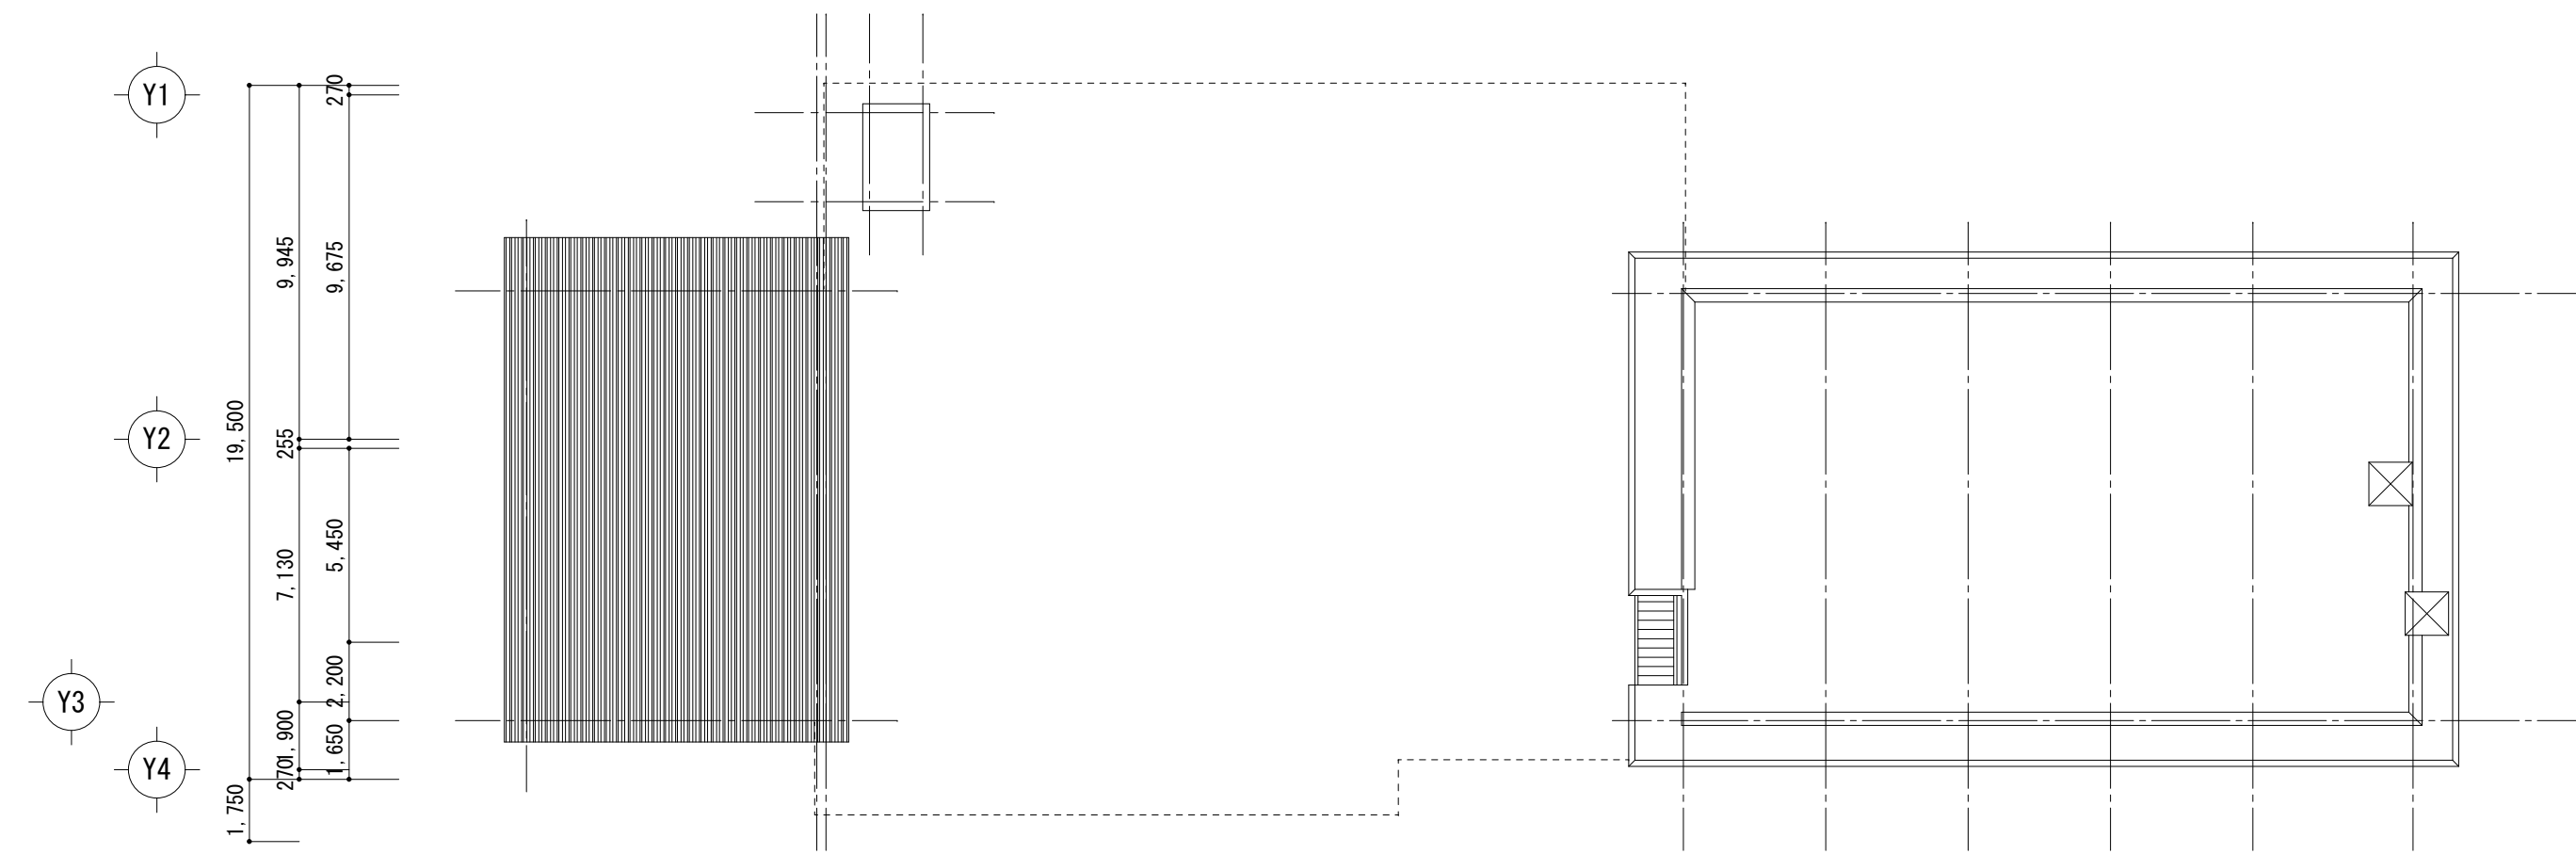


屋根伏図 1/200

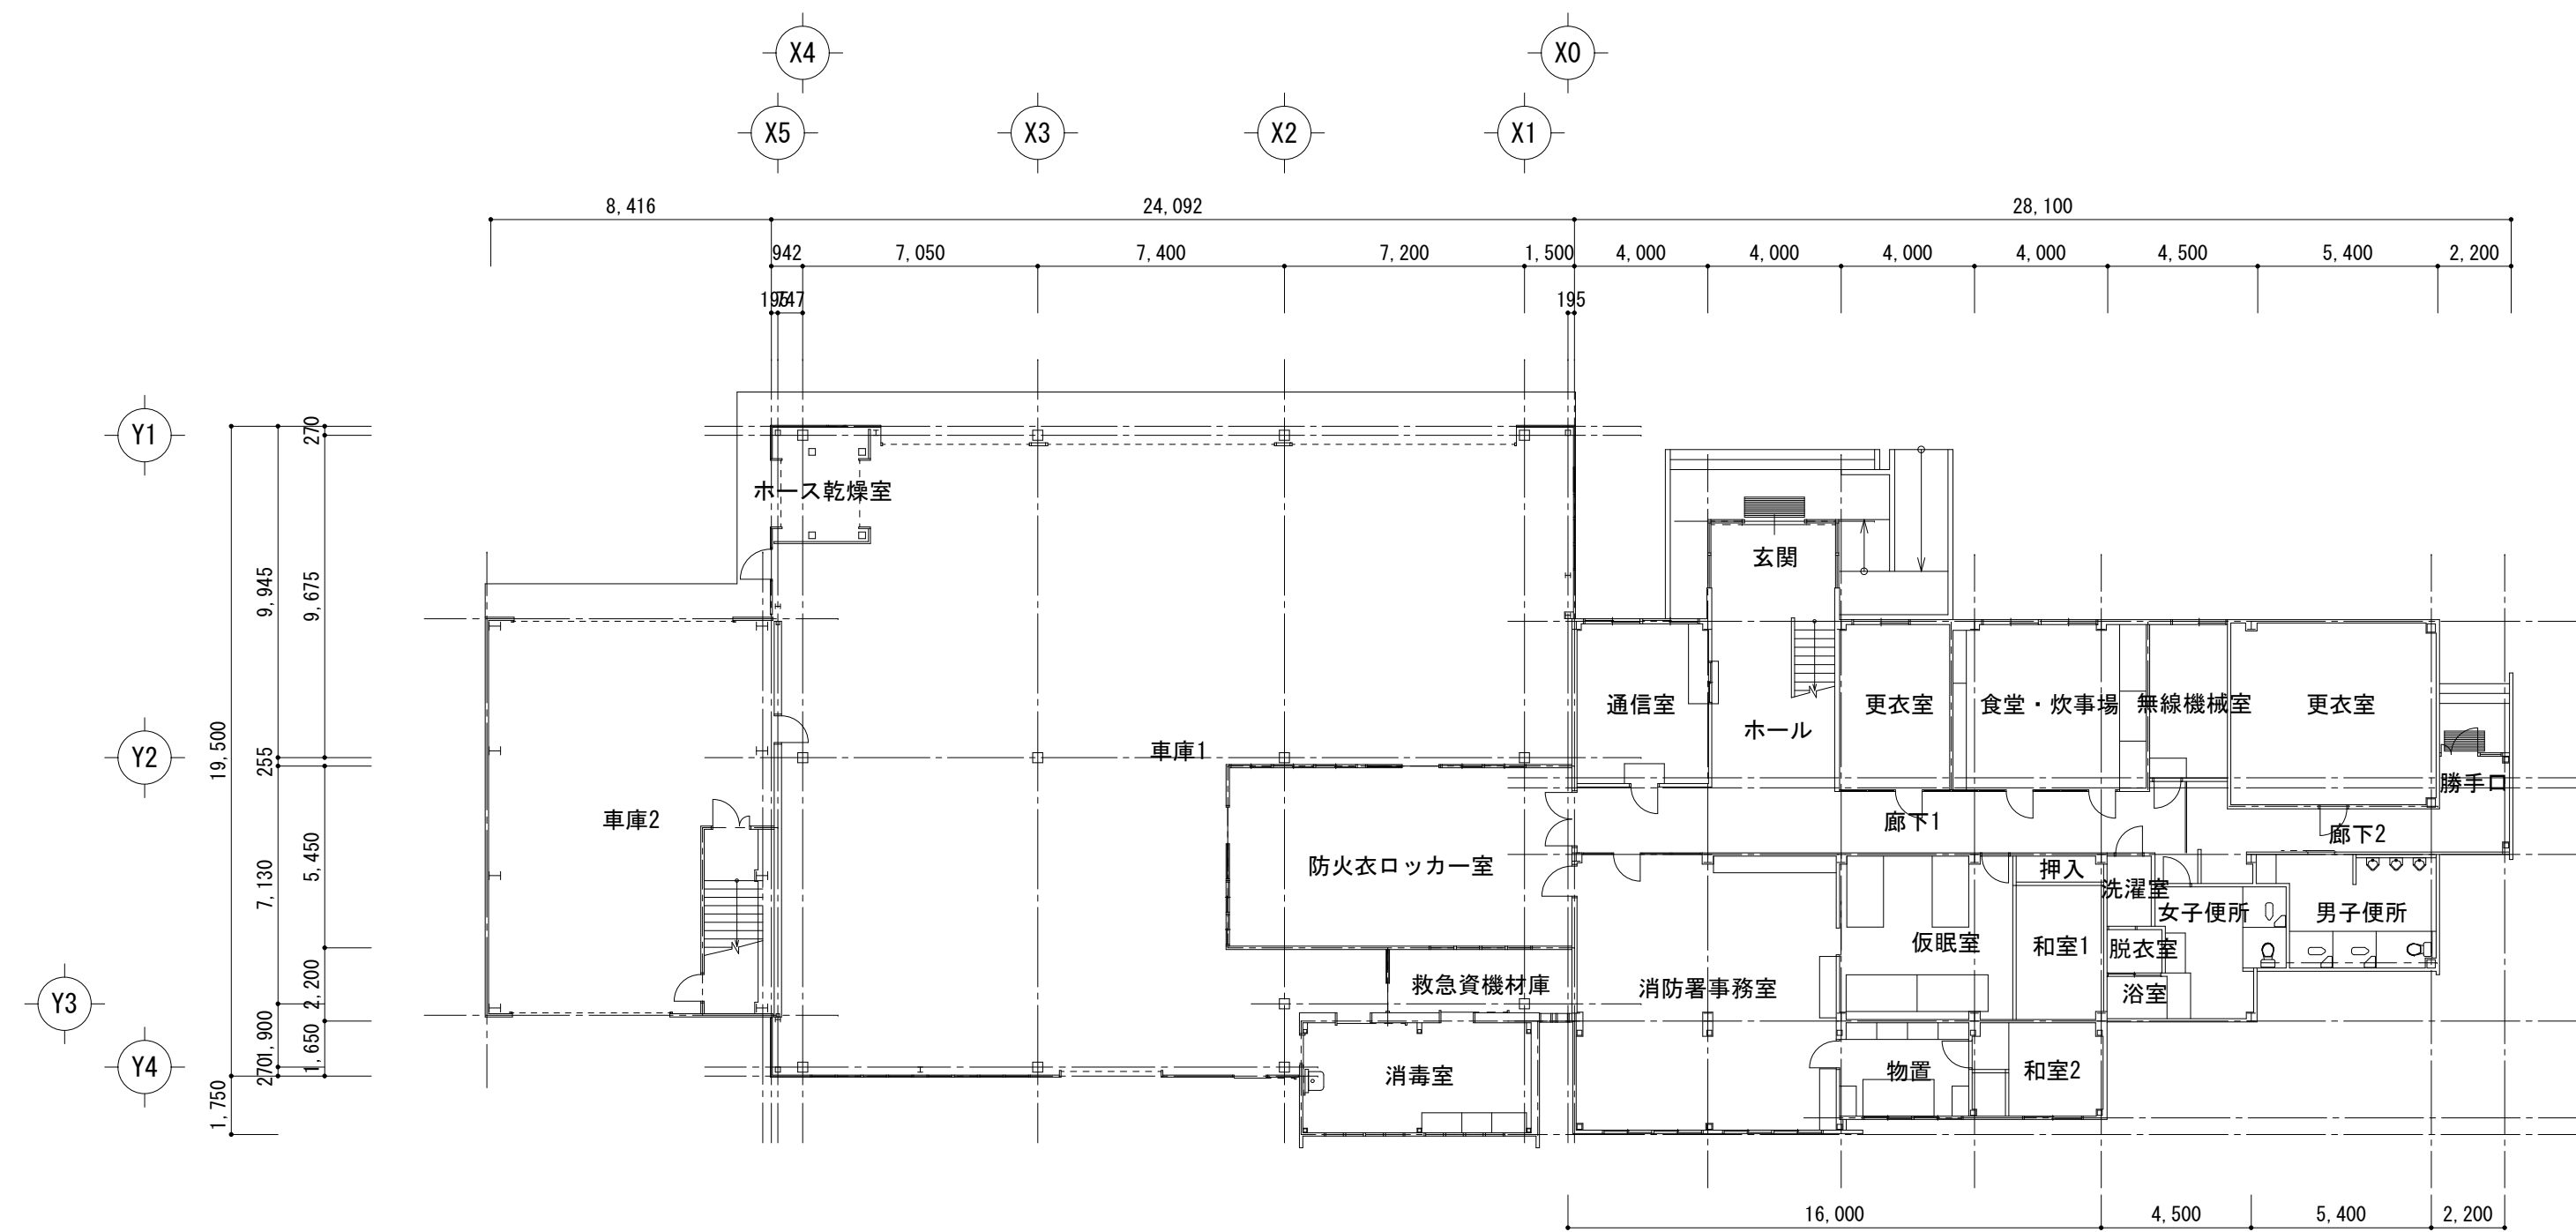


1 階平面図 1/200

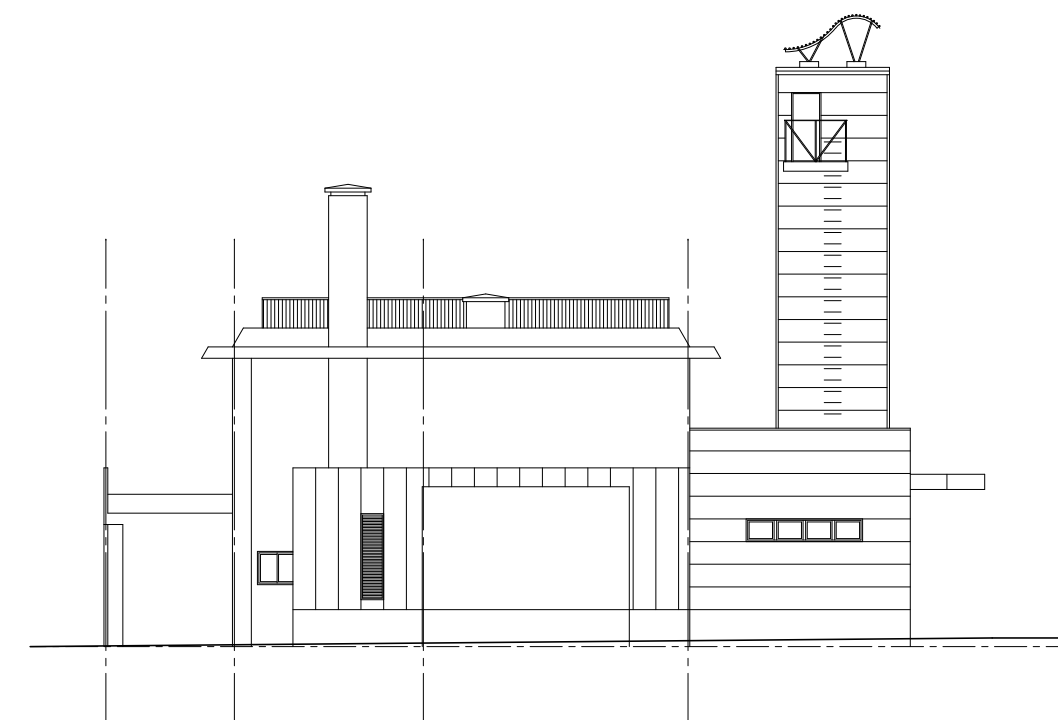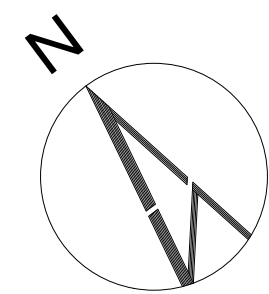


東立面図 1/200

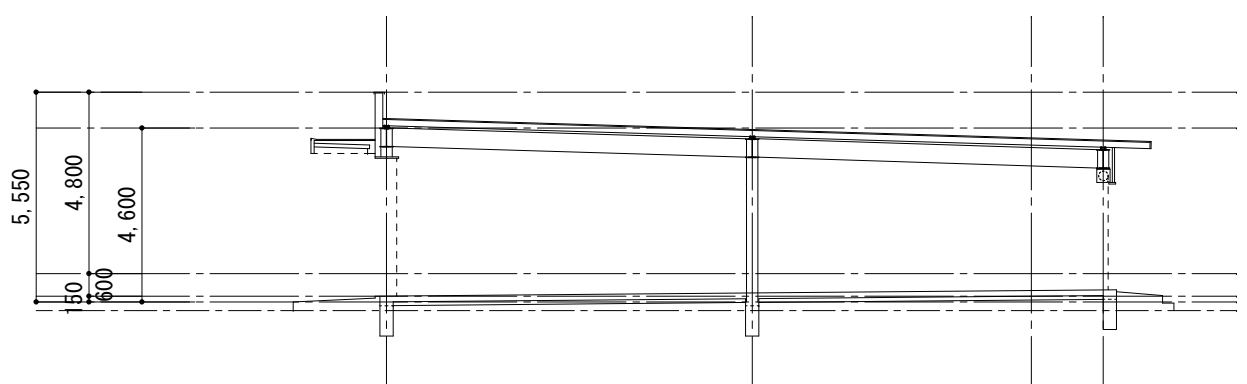

断面図 1/200

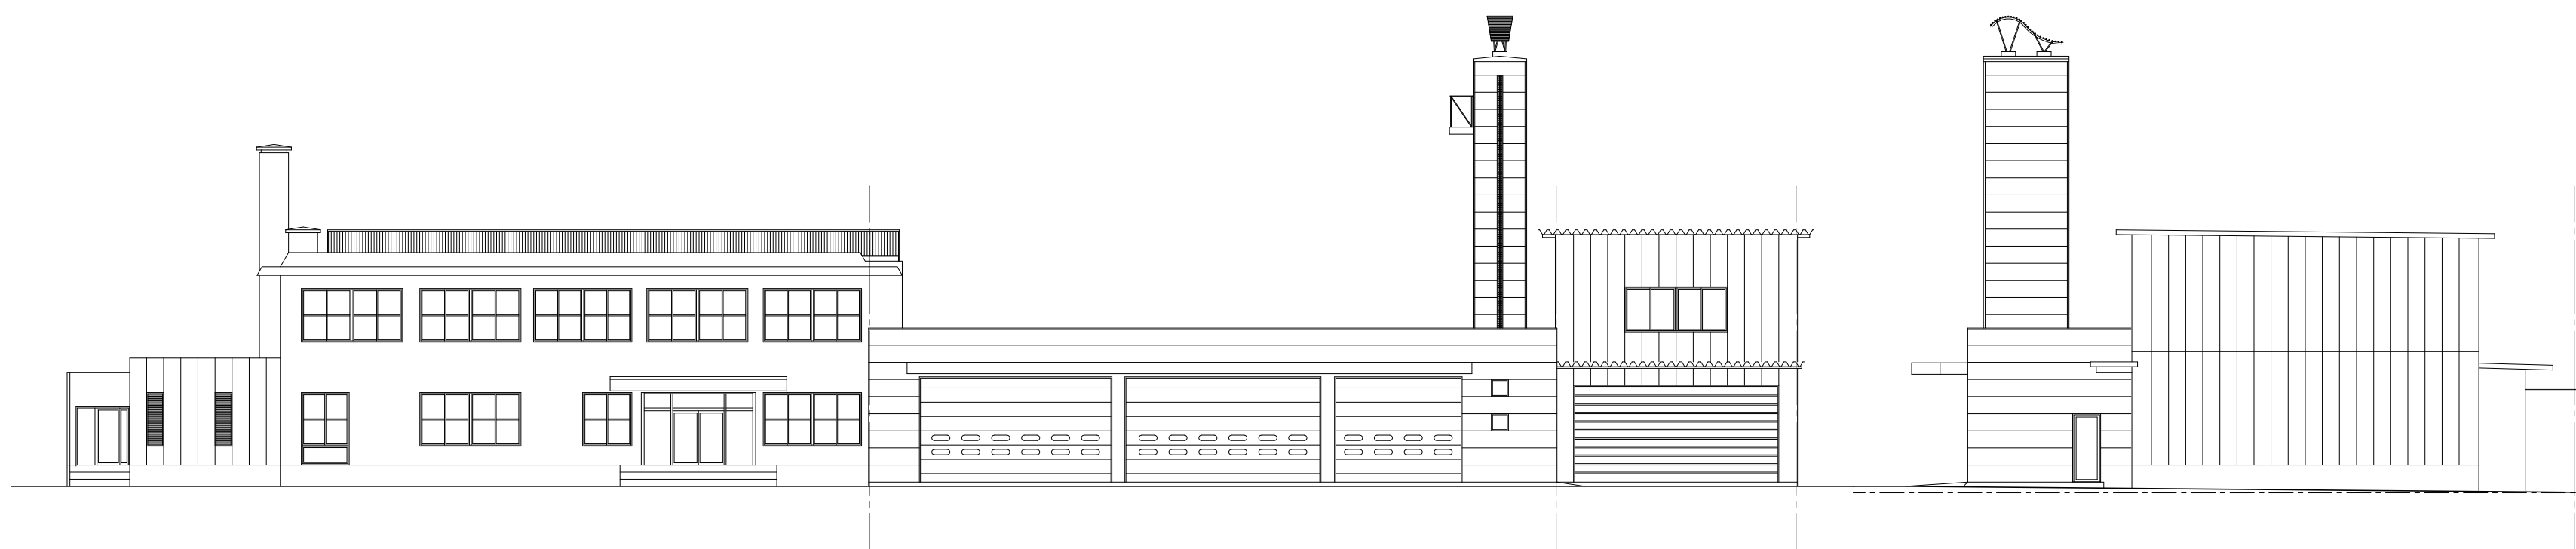

北立面図 1/200

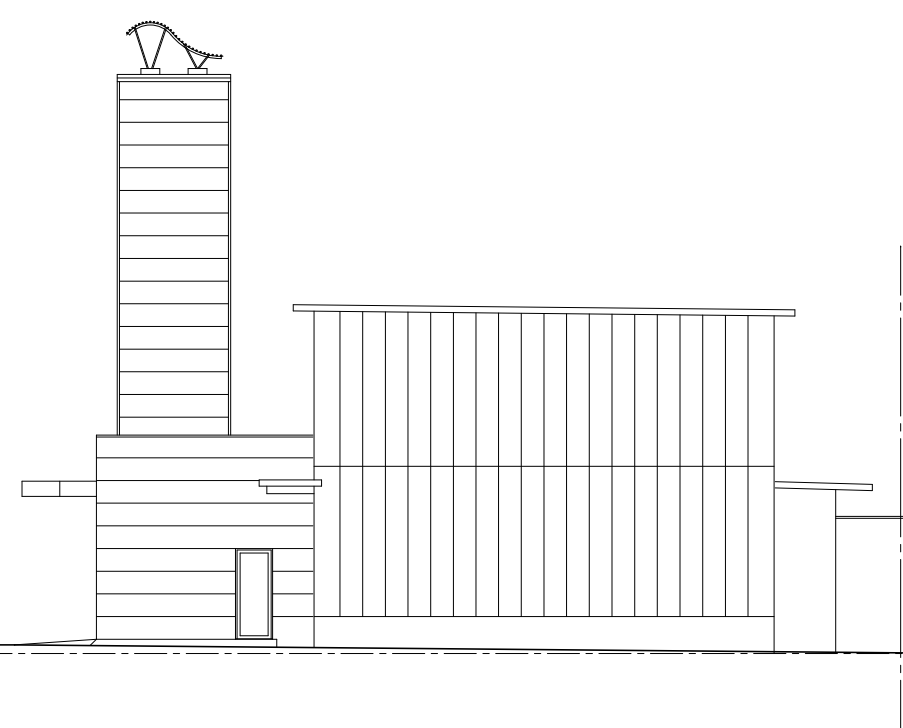

西立面図 1/200




南立面図 1/200


註】煙突部分の解体においては、解体前に煙突内排気管材料に、
アスベスト含有が疑わしい建材が使用されていないか調査し、
疑わしい場合は事前に検体を採取し、アスベスト濃度分析試験
を行い、アスベスト含有建材で有れば適正処分を行うこと。

株式会社 丸山建築事務所 一級建築士事務所登録第139号	板橋 品一 一級建築士登録 第213806号			構造設計 一級建築士登録 大臣 ()	構造設計 一級建築士登録 交付番号 ()	名称 湖北地域消防本部 旧米原消防署解体工事	No. D-O 6
			構造/設備関係規定 への法適合を確認した	一級建築士登録 大臣 ()	構造設計/設備設計 一級建築士登録 交付番号 ()	図名 解体建物【消防署庁舎・車庫】 平面図、立面図、断面図	縮尺 A1 : 1/200 A3 : 1/400


車庫兼警防訓練棟

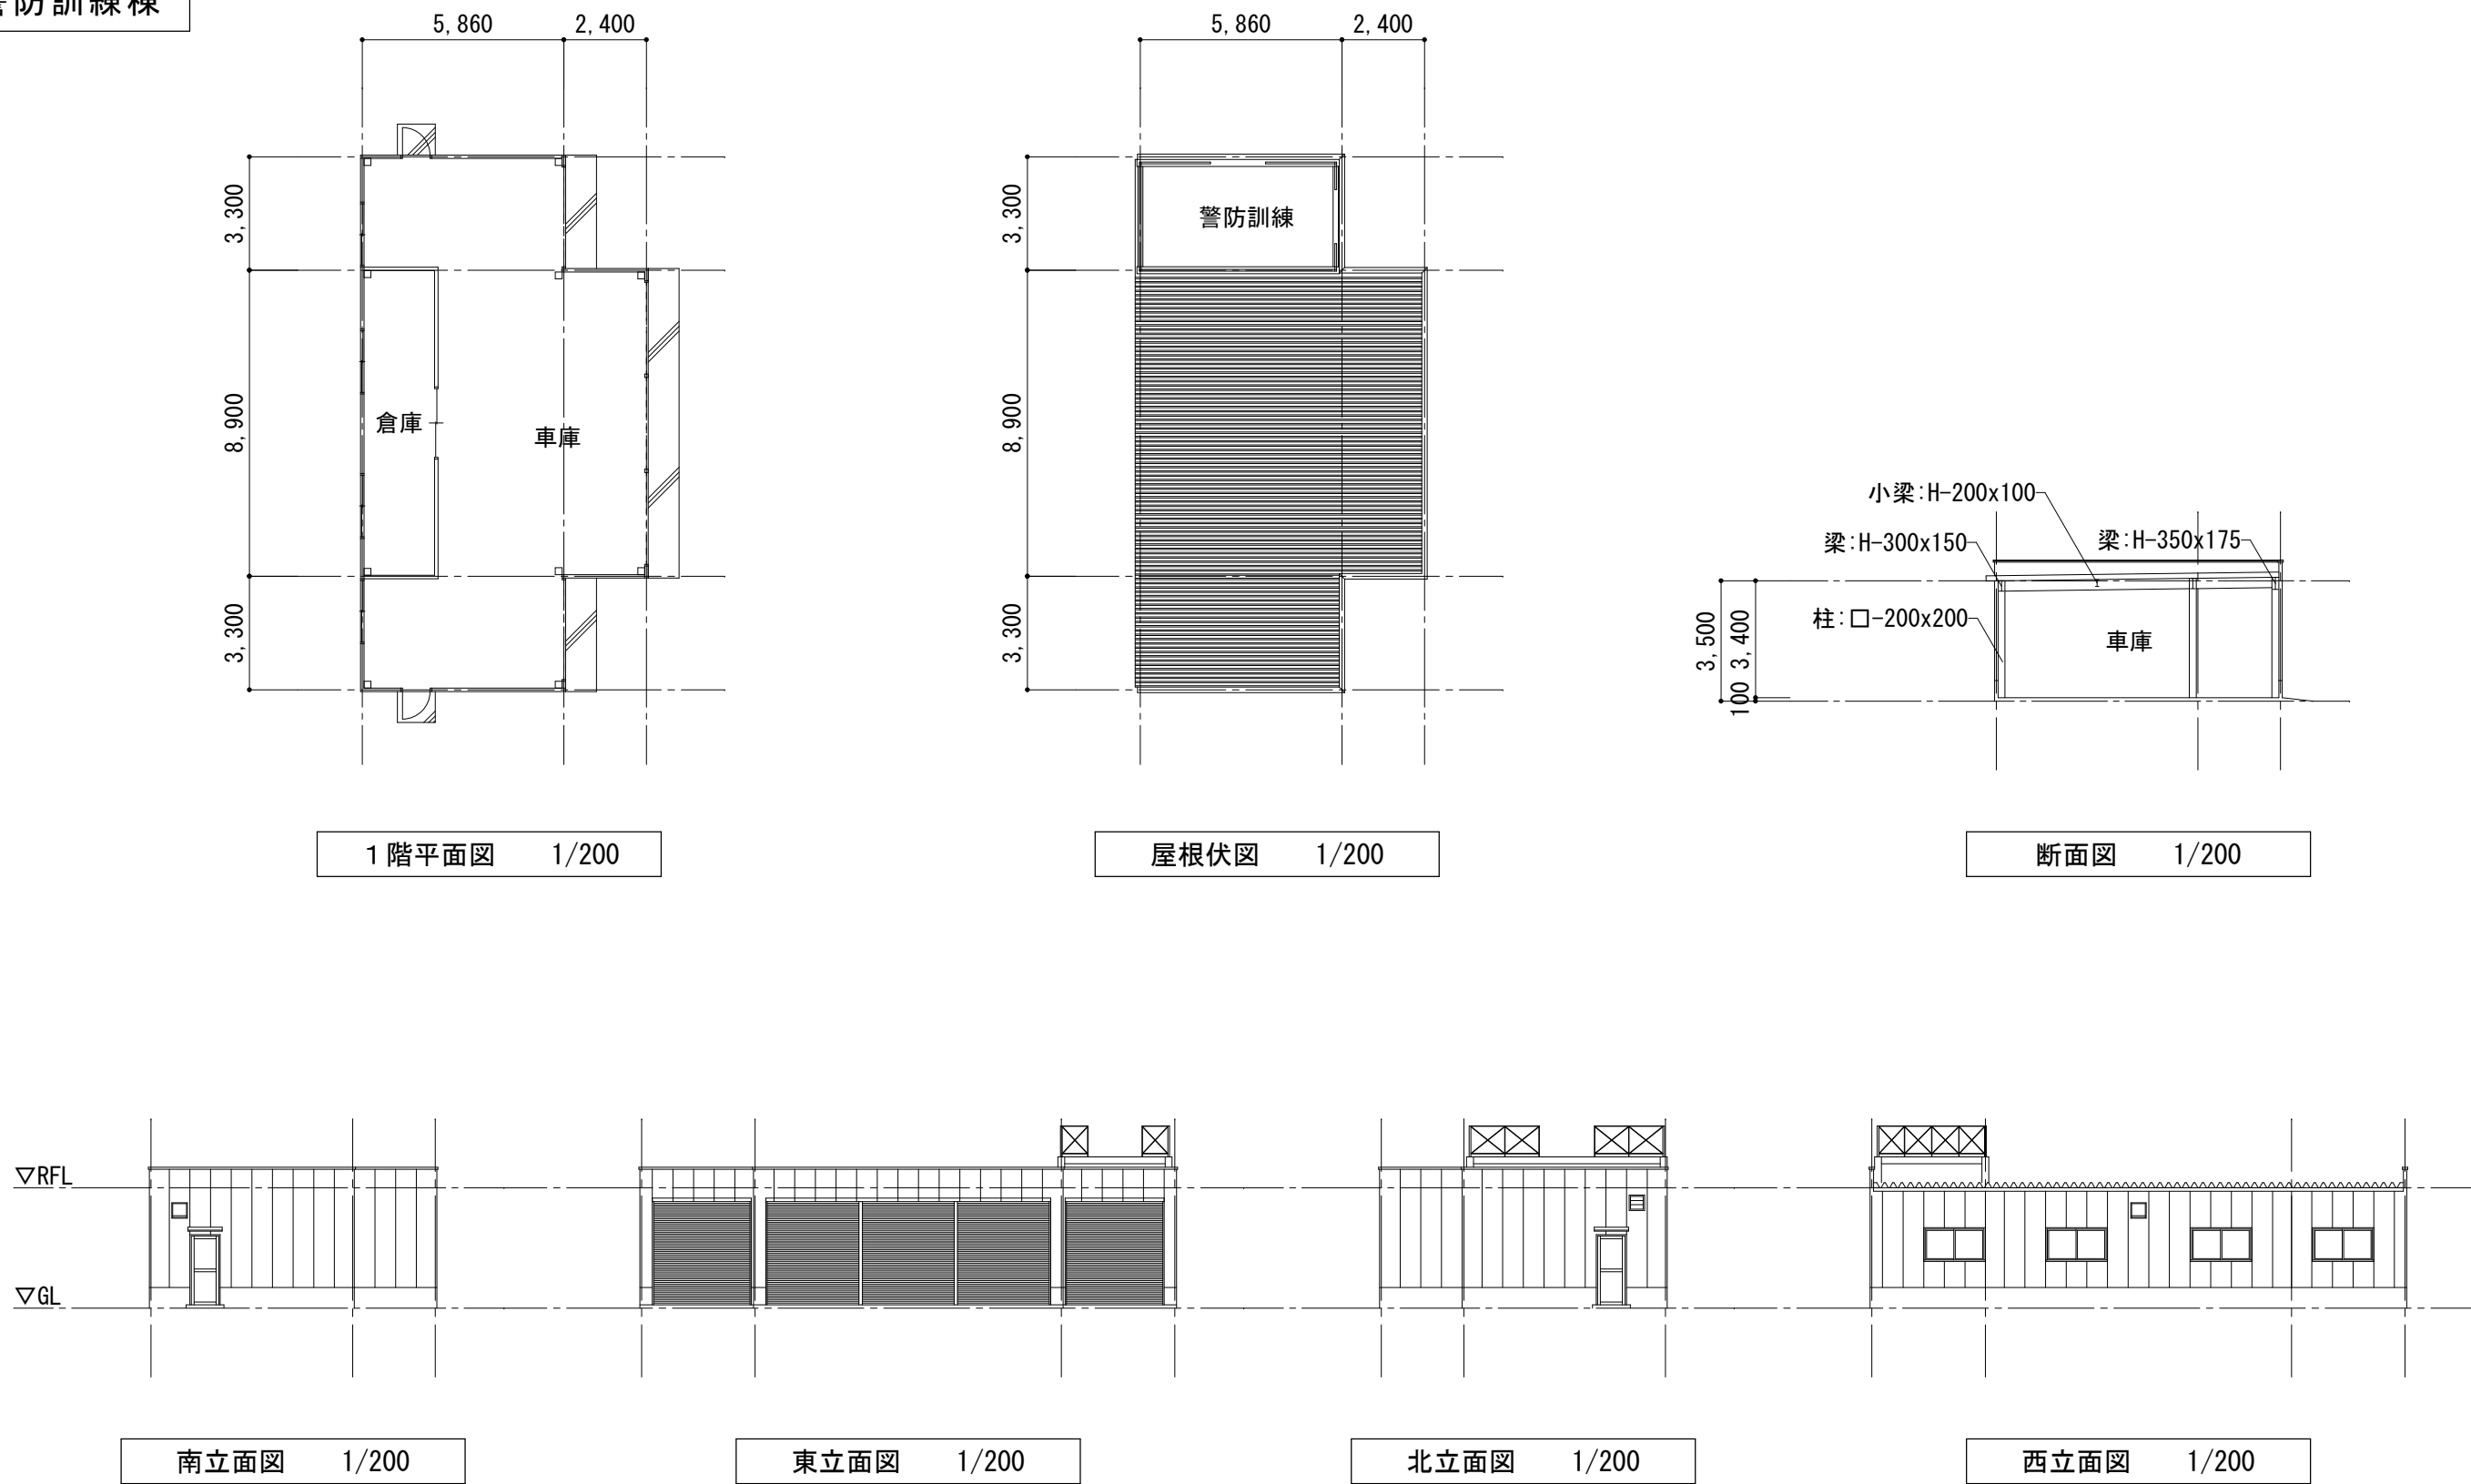



倉庫

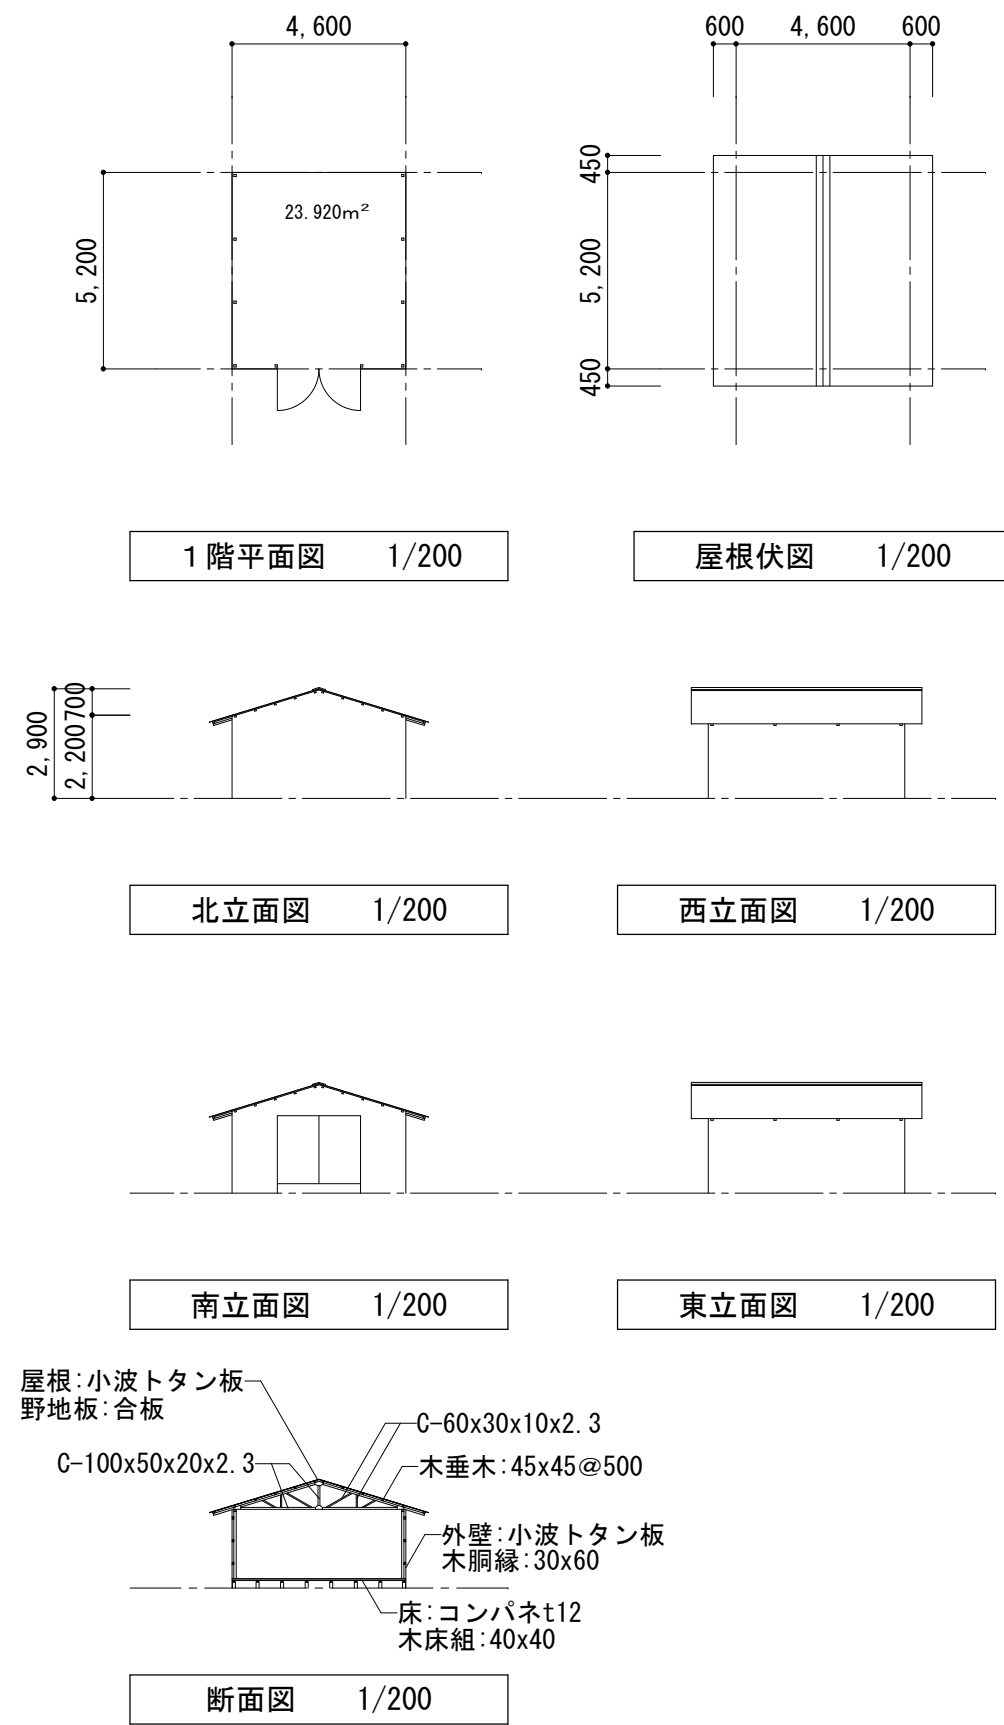


横坑（訓練棟）

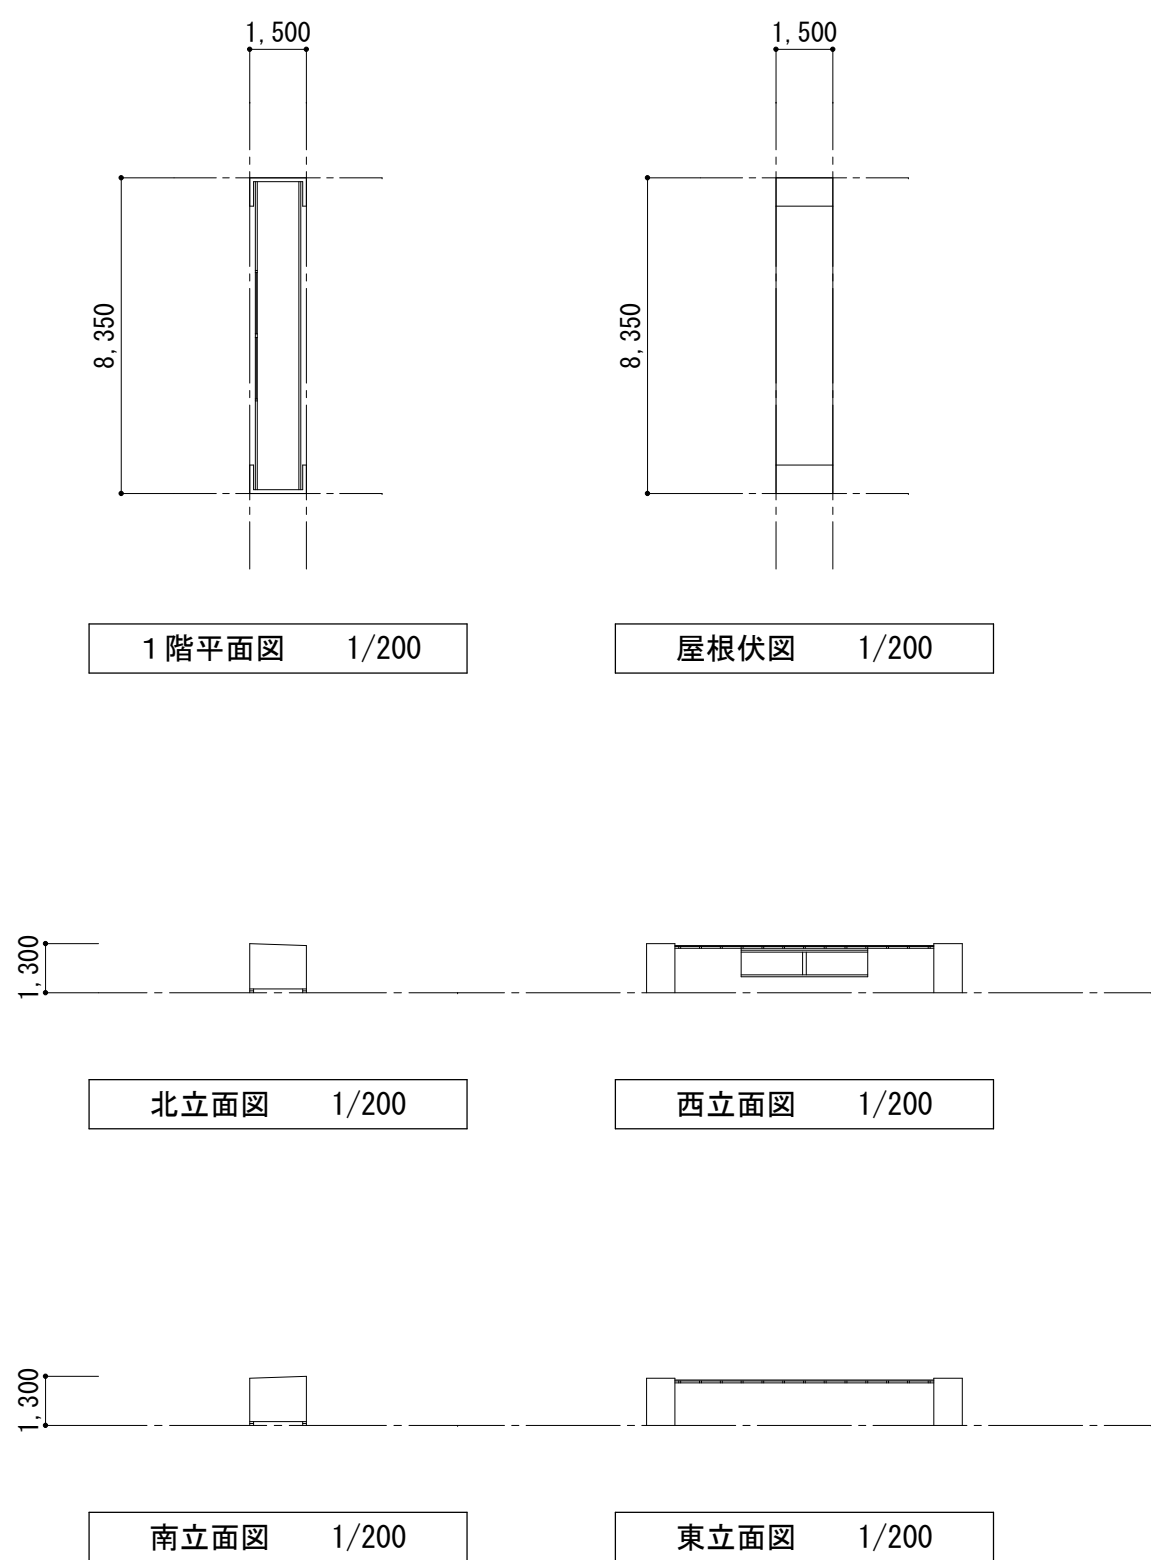

訓練塔主塔

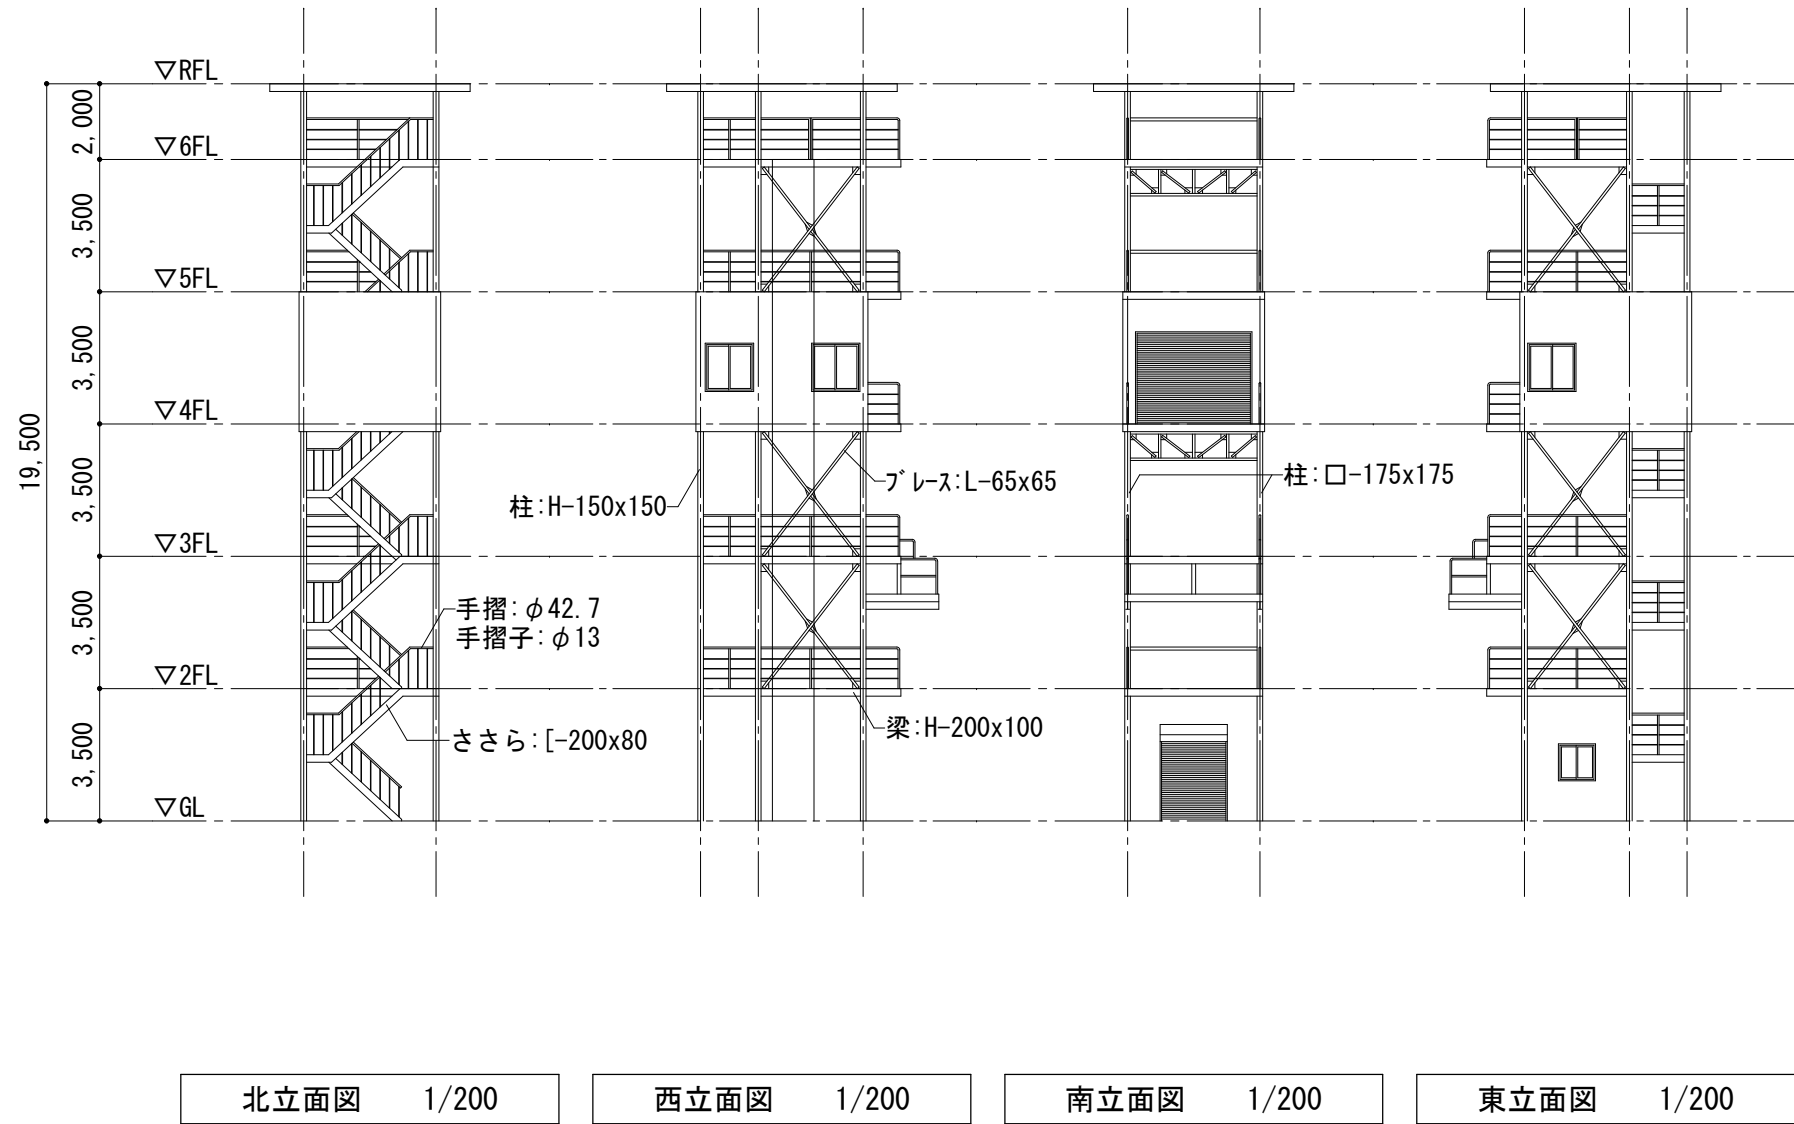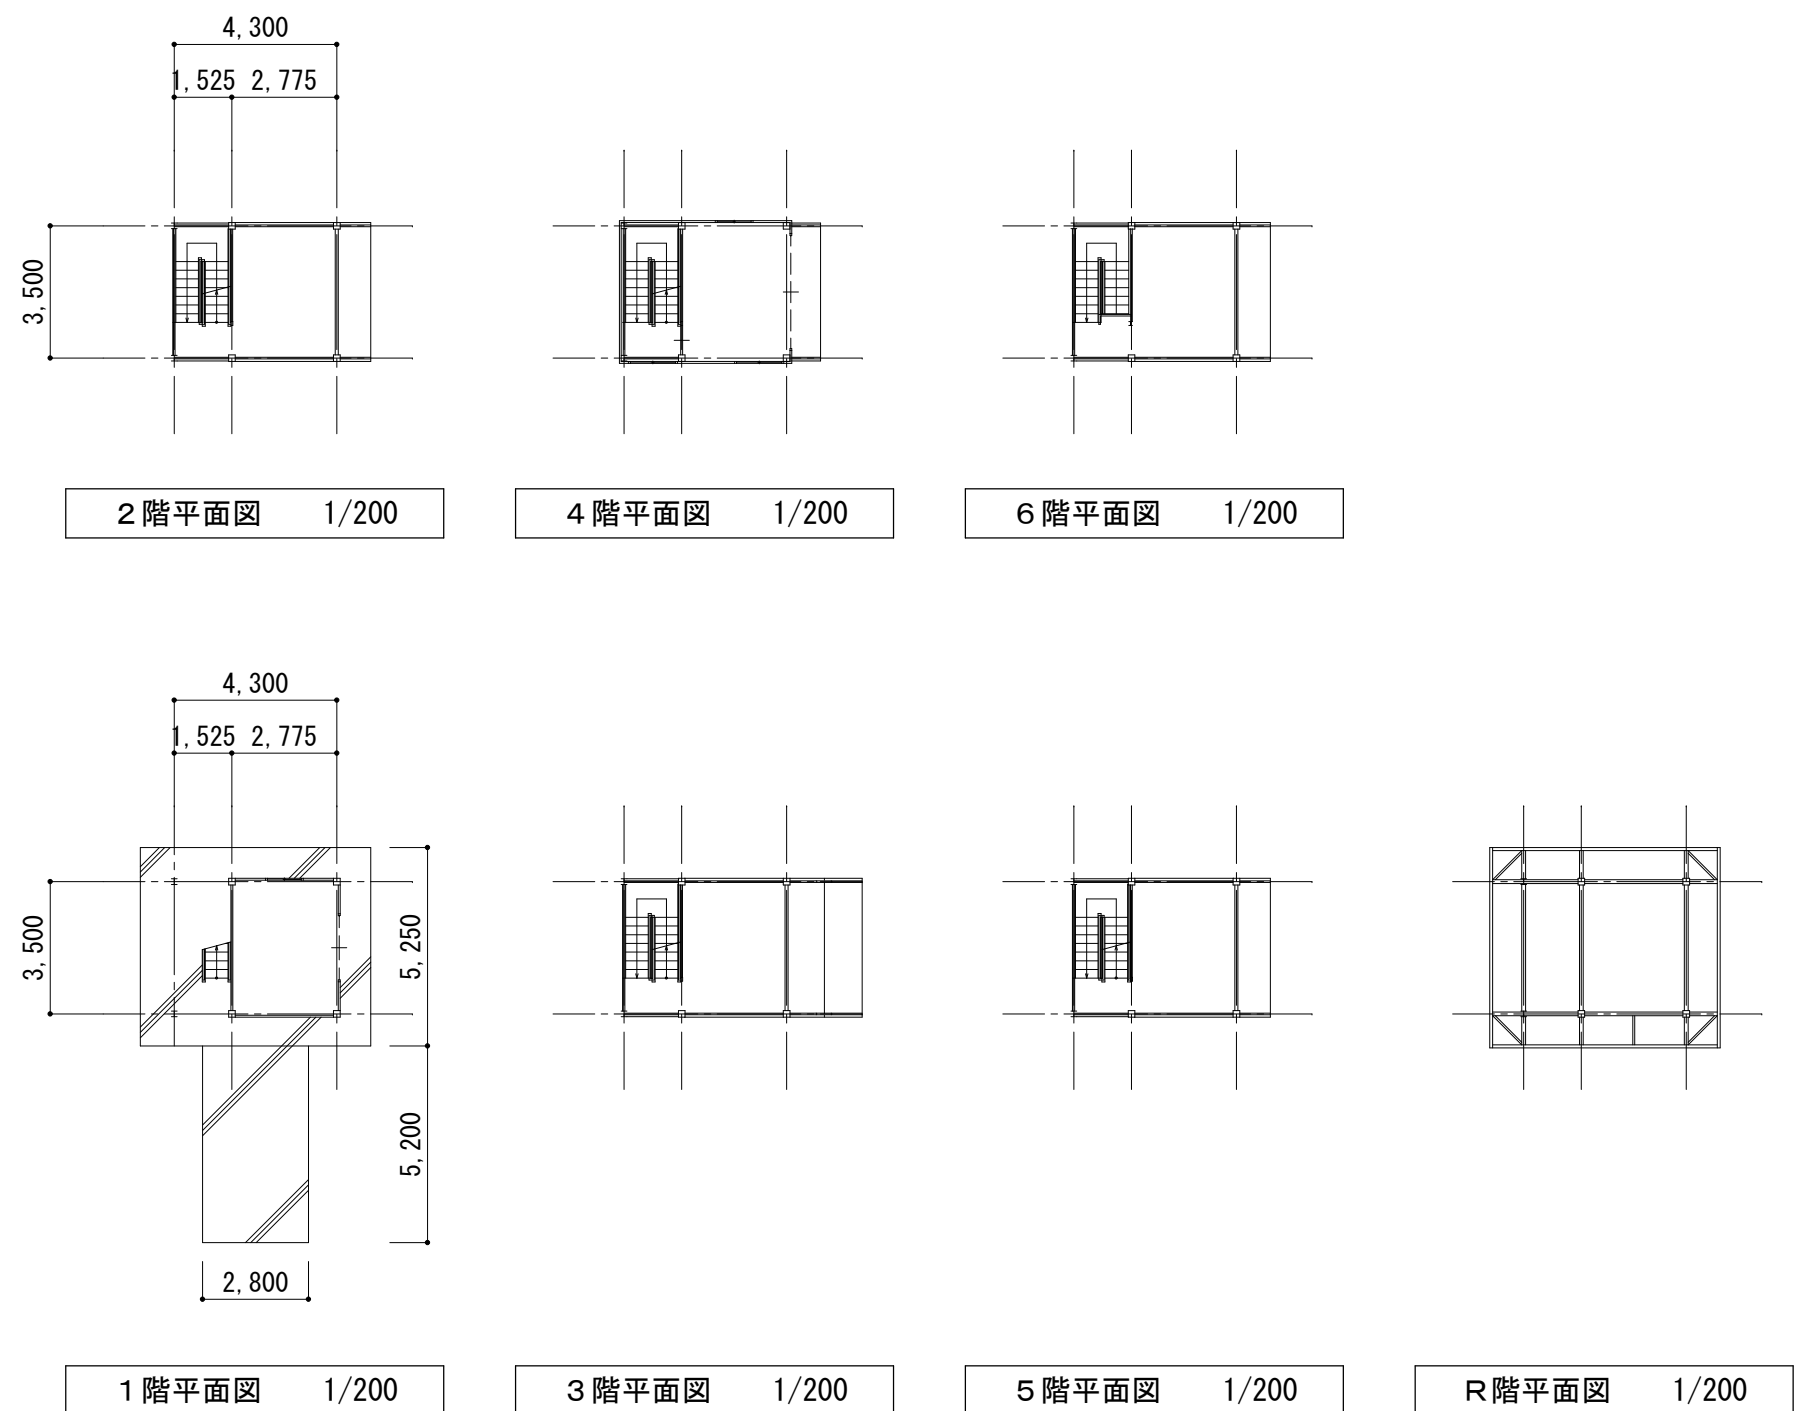

訓練塔副塔

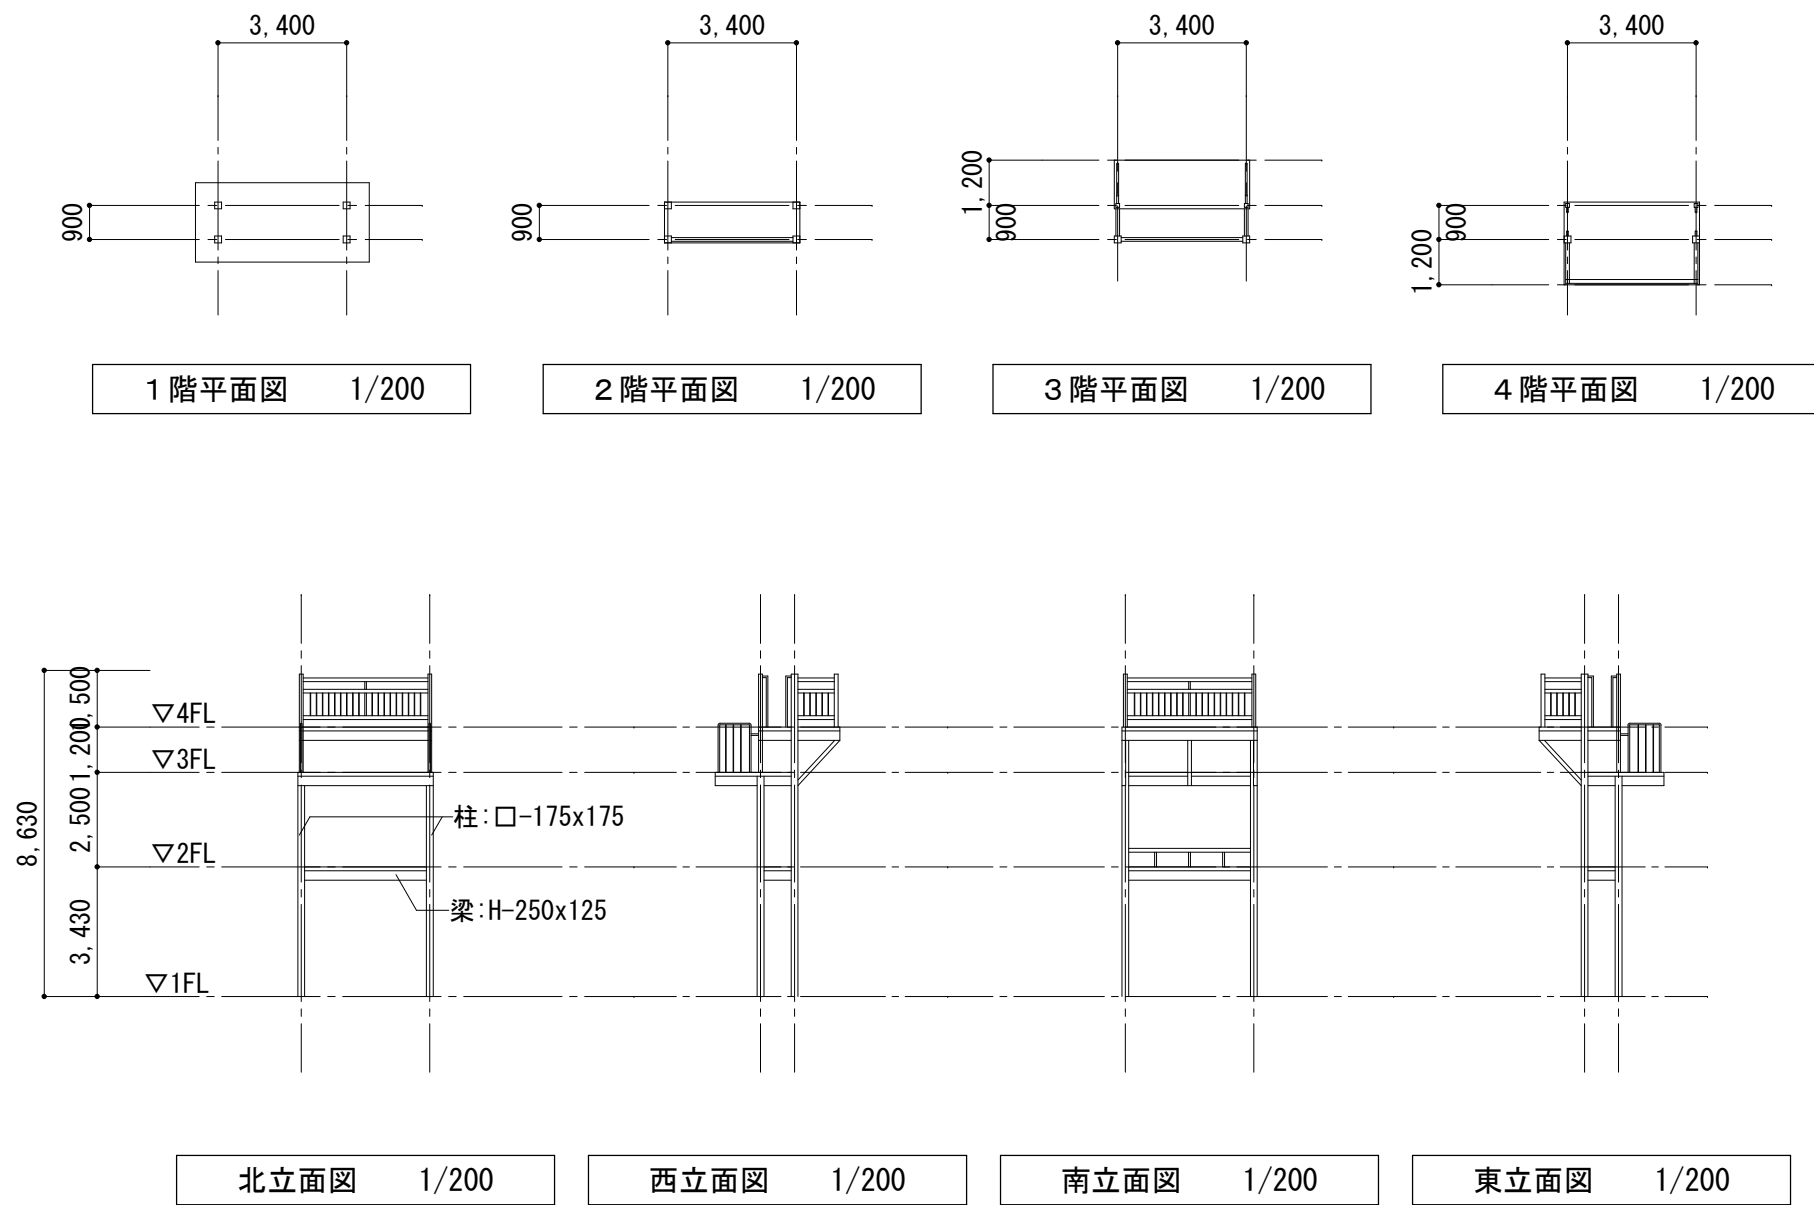


【註】基礎 : 5,250×6,100×H2,300 程度
支持杭 : PCφ 4φ-300φ L=7,000 10本 程度
撤去を見込むこと。

【註】基礎 : 2,100×4,600×H1,500 程度
支持杭 : PCφ 4φ-300φ L=7,000 4本 程度
撤去を見込むこと。

株式会社 丸山建築事務所 一級建築士事務所登録第139号	板橋 品一 一級建築士登録 第213806号			構造設計 一級建築士登録 大臣 ()	構造設計 一級建築士登録 交付番号 ()	名称 湖北地域消防本部 旧米原消防署解体工事	No. D-O 7
			構造/設備関係規定 への適合を確認した	一級建築士登録 大臣 ()	構造設計/設備設計 一級建築士登録 交付番号 ()	図名 解体建物【訓練塔他】 平面図、立面図、断面図	縮尺 A1 : 1/200 A3 : 1/400

外部仕上表									
	部 位	仕 上	備 考	部 位	仕 上	備 考	部 位	仕 上	備 考
1階	【事務所棟】	鉄骨造		【車庫棟1】	鉄骨造		【車庫2】	鉄骨造	
	屋 根	均しモルタルの上、アスファルト防水（歩行用） 保護モルタル t 60		屋 根	ガルバリウム鋼板 t=0.8 H=165 丸馳折板 1 型葺 スーパーフェルトン t=5裏張	笠木：7φ葺笠木H=275	屋 根	折板屋根	
	庇	モルタル押えの上、外装複層塗材		軒 天	折板 スーパーフェルトン t=5裏張	軒樋：塩ビ 200角	軒 天	折板表し	軒樋：
	軒 天	モルタル押えの上、外装薄塗材E		庇	ガルバリウム鋼板 t=0.8 H=088 ルーフデッキ スーパーフェルトン t=5裏張	鼻隠し：7φ t=1.5 保温パネルt=10貼	外 壁	ALC板 t=100の上、吹付タイル	縦樋：
	外 壁	吹付タイル 煙突部：リシン吹付け		庇裏	ルーフデッキ スーパーフェルトン t=5裏張	軒樋：耐酸被覆鋼板 t=0.5	腰壁（巾木）	コンクリート	
	犬走り	土間コンクリート金コ押え		外 壁	押出成形セメント板 t=60の上 アクリルシリコン樹脂塗料吹付 ALC t=50 防水形複層塗材E 吹付	縦樋：塩ビ150φ・75φ			
	玄関ポーチ	床：磁器質100角タイル貼 屋根：木毛板 t 25下地、アスファルトフィング 22kgの上、鉄板 t 4張 軒天：7φ葺スーパーフェルトン		梁 型	ロッカー風吹付け t=10		【訓練棟・主塔】	鉄骨造	
				腰壁（巾木）	モルタル補修		屋 根	鉄骨チェッカープレート S O P 塗装	
				犬走り	土間コンクリート金コ押え		軒 天	鉄骨 S O P 塗装	軒樋：
				ホース塔屋根	ガルバリウム鋼板 t=0.5 立平葺	SUS製 オブジェ	外 壁	タイル t=8.0の上、リシン吹付	縦樋：
							腰壁（巾木）	コンクリート	
				【車庫兼警防訓練棟】	鉄骨造				
				屋 根	折板屋根		【訓練棟・副塔】	鉄骨造	
				庇	7φ庇		屋 根	鉄骨チェッカープレート S O P 塗装	
				外 壁	ALC板 t=100の上、吹付タイル		軒 天	鉄骨 S O P 塗装	
				腰壁（巾木）	コンクリート打放		外 壁	鉄骨 S O P 塗装	
				警防訓練	床：鉄骨床組み、デッキコンクリート				

事務所棟 内部仕上表													
階	室名	床			巾木	壁		天井		廻縁	CH	備 考	室名
		仕上	下地	床高 FL±	仕上	仕上	下地	仕上	下地				
1階	玄関	タタミ	MO	±0	—	—	—	スパンデッド	LGS	木製	2,700	靴箱、足ふきマット	玄関
	ホール	タタミ	MO	±0	ソフト巾木 H60	ビニルクロス貼	MO	内装吹付塗材	LGS	木製	2,900	掲示板(W1800xH900)	ホール
	廊下1	タタミ	MO	±0	ソフト巾木 H60	ビニルクロス貼	MO	化粧PB	LGS	木製	2,700	掲示板(W1800xH900)	廊下1
	消防署事務室	タイルペイント貼	OAフロア	+50	ソフト巾木 H60	ビニルクロス貼	MO	岩綿吸音板	LGS	塩ビ製	2,700	ホワイターボード (W1800xH1200)、 システム収納 (W3640xH2650xD500)、システム収納 (W1840xH2650xD500) x2台	消防署事務室
	受付	タイルペイント 踏込：長尺塩ビシート貼	OAフロア	+50	ソフト巾木 H60	ビニルクロス貼	MO	岩綿吸音板 t=9.0	LGS	木製	2,650	受付カウンター	受付
	更衣室	長尺塩ビシート貼	MO	±0	ソフト巾木 H60	ビニルクロス貼	MO	化粧PB	LGS	塩ビ製	2,650	天井裏：鉄骨耐火被覆	更衣室
	食堂	フローリング	MO	±0	ソフト巾木 H60	ゾラコート	MO	化粧PB	LGS	塩ビ製	2,650	ロッカー (W3200xH1800xD400)、 棚 (W1470xH1430xD570)	食堂
	炊事場	フローリング	MO	±0	—	100角タイル貼	MO	化粧PB	LGS	塩ビ製	2,650	流し (L1500) x2台、ガス台 (L2000)、 吊戸棚 (W1800xH500xD370)	炊事場
	無線機械室	タイルペイント貼	OAフロア	+150	ソフト巾木 H60	ビニルクロス貼	MO	化粧PB	LGS	塩ビ製	2,600	サーバールーム (W800xH1850xD300)、 蓄電池盤 (W1100xH2000xD600)	無線機械室
	更衣室	タイルペイント 踏込：長尺塩ビシート貼	MO	±0	ソフト巾木 H60	ビニルクロス貼	MO	化粧PB	LGS	塩ビ製	2,650	—	更衣室
	男子便所	50角タイル貼	MO	±0	—	腰壁：木羽目板 H=1200 上部：PBの上、タタミ	MO	木	LGS	塩ビ製	2,400	トイレブース、和便器x2、洋便器x1、小便器x3、手洗い器	男子便所
	女子便所	50角タイル貼	MO	±0	—	腰壁：木羽目板 H=1200 上部：PBの上、タタミ	MO	木	LGS	塩ビ製	2,500	トイレブース、和便器x1、洋便器x1、手洗い器	女子便所
	洗面・洗濯室	50角タイル貼	MO	±0	—	100角タイル貼	MO	パズル	LGS	—	2,500	手洗い器	洗面・洗濯室
	脱衣室	長尺塩ビシート貼	木床組	+280	—	100角タイル貼	MO	パズル	LGS	—	2,300	—	脱衣室
	浴室	50角タイル貼	木床組	+180	—	100角タイル貼	MO	パズル	LGS	—	2,400	SUS製浴槽 (W850xL660xD600)	浴室
	仮眠室	タイルペイント貼	MO	±0	ソフト巾木 H100	ジュラ塗	MO	岩綿吸音板	LGS	塩ビ製	2,670	木製ベッド (1100x2130xH600) x4台	仮眠室
	和室1	タタミ敷	木床組	+280	タタミ寄せ	ジュラ塗	MO	岩綿吸音板	LGS	塩ビ製	2,400	押入 (奥行900)	和室1
	和室2	タタミ敷	木床組	+280	タタミ寄せ	ジュラ塗	MO	岩綿吸音板	LGS	木製	2,400	棚 (奥行570)	和室2
	物置	タイルペイント貼	MO	±0	ソフト巾木 H60	ジュラ塗	MO	岩綿吸音板	LGS	塩ビ製	2,700	木製ベッド (仮眠室同じ)、 システム収納 (W900xH2100xD500) x6台	物置
	廊下2	長尺塩ビシート貼	MO	±0	ソフト巾木 H60	ビニルクロス貼	MO	化粧PB	LGS	塩ビ製	2,700 2,380	自動販売機x2台	廊下2
	勝手口	500角タイル貼	MO	±0	木製巾木 H60	ビニルクロス貼	MO	木	LGS	塩ビ製	2,400	靴箱 (W2400xH1800xD350)	勝手口

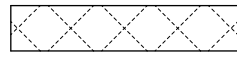【凡 例】		 — アスベスト含有建材を示す											
-------	--	--	--	--	--	--	--	--	--	--	--	--	--

事務所棟 内部仕上表													
階	室名	床			巾木	壁		天井		廻縁	CH	備 考	室名
		仕上	下地	床高 FL±		仕上	下地	仕上	下地				
2階	署長室	タイル貼	OAフロ	+50	ソト巾木 H60	ビニルクロス貼	MO	岩綿吸音板	LGS	塩ビ製	2,700	手洗い器	署長室
	事務室	長尺塩ビシート貼	OAフロ	+50	ソト巾木 H60	ビニルクロス貼	MO	化粧PB	LGS	塩ビ製	2,700	カンタ台	事務室
	サーバー室	タイル貼	MO	±0	ソト巾木 H60	ビニルクロス貼	MO	化粧PB	LGS	塩ビ製	2,700	サーバー(W800xH1850xD300)	サーバー室
	大会議室	長尺塩ビシート貼	MO	±0	ソト巾木 H60	ビニルクロス貼	MO	化粧PB	LGS	塩ビ製	2,700	フューンイオンカーテン、ホワイトボード(W3600xH1200)	大会議室
	書庫	タイル貼	MO	±0	ソト巾木 H100	ビニルクロス貼	MO	岩綿吸音板	LGS	塩ビ製	2,700	—	書庫
	廊下	長尺塩ビシート貼	MO	±0	ソト巾木 H60	ビニルクロス貼	MO	化粧PB	LGS	塩ビ製	2,700	—	廊下
	湯沸室	長尺塩ビシート貼	MO	±0	—	100角タイル貼	MO	タイル板 t=6.0 + EP塗装	LGS	—	2,500	流し(L1200)、ガス台(L600)	湯沸室
	便所	50角タイル貼	MO	±0	—	100角タイル貼	MO	タイル板 t=6.0 + EP塗装	LGS	—	2,500	トイレース、和便器x2、手洗い器	便所
共通	階段	タイル貼	MO	—	—	ビニルクロス貼	MO	化粧PB	LGS	塩ビ製	—	—	階段


車庫棟 1 内部仕上表													
階	室名	床			巾木	壁		天井		廻縁	CH	備 考	室名
		仕上	下地	床高 FL±		仕上	下地	仕上	下地				
1階	車庫	土間コンクリート金釘押え 一部タイル刷毛引き		-500	コンクリート打放 + タイル修繕	押出成形セメント板/ALC板 外装薄塗材E吹付 PB t=9.5捨張の上、複層塗材E吹付	—	スカーフフェルトン t=5裏張 一部 強化PB12.5目透し張+VP塗装		—	—	—	車庫
	防火衣ロッカ室	土間コンクリート金釘押え 一部タイル刷毛引き		-500	コンクリート打放	腰壁:コンクリート打放 複層塗材E吹付 上部:PB t=9.5捨張の上、 フルキップボード t=6 複層塗材E吹付	LGS	タイル板 t6.0+VP塗装 一部 強化PB12.5目透し張+VP塗装	LGS	塩ビ製	2,800	くつ拭きマット	防火衣ロッカ室
	救急資機材庫	土間コンクリート金釘押え ワン合板 t=12下地の上、タイル貼	木床組	-500 -320	ソト巾木 H60	腰壁:複層塗材E吹付 上部:PB t=9.5捨張の上、 フルキップボード t=6 複層塗材E吹付	LGS	強化PB12.5目透し張+VP塗装	LGS	塩ビ製	2,800	—	救急資機材庫
	ホース乾燥室	土間コンクリート金釘押え		-500	コンクリート打放	押出成形セメント板 表わし		耐火野地板 t=18 表わし		—	14,650	電動ホース掛け	ホース乾燥室

車庫棟 2 内部仕上表													
階	室名	床			巾木	壁		天井		廻縁	CH	備 考	室名
		仕上	下地	床高 FL±		仕上	下地	仕上	下地				
	車庫	土間コンクリート金釘押え	—	-500	—	外壁表し	—	折板屋根表し	—	—	4,300	天井裏:鉄骨耐火被覆	車庫
2階	書庫	タイル貼	MO	±0	—	化粧ベニヤの上、ビニルクロス貼	LGS	化粧PB	LGS	塩ビ製	3,100	可動式書架(W2850xH2150xD660)x5台	書庫
共通	階段		MO	—	—	化粧ベニヤの上、ビニルクロス貼	LGS	化粧PB	LGS	塩ビ製	—	—	階段


消毒室棟 内部仕上表													
階	室名	床			巾木	壁		天井		廻縁	CH	備 考	室名
		仕上	下地	床高 FL±		仕上	下地	仕上	下地				
1階	消毒室	土間コンクリート+塗床	—	-500	塗上げ	タイル板+EP塗装	LGS	タイル板+EP塗装	—	塩ビ製	2,600	流し(L1200)、SUS台(L900)、SUS台(L1000)、手洗い器	消毒室

車庫兼警防訓練棟 内部仕上表													
階	室名	床			巾木	壁		天井		廻縁	CH	備 考	室名
		仕上	下地	床高 FL±		仕上	下地	仕上	下地				
1階	車庫	土間コンクリート金釘押え	—	-500	—	腰壁:コンクリート打放補修 上部:ALC表し	—	折板屋根表し	—	—	—	—	車庫
	倉庫	土間コンクリート金釘押え	—	-500	—	腰壁:コンクリート打放補修 上部:ALC表し	—	折板屋根表し	—	—	—	—	倉庫


【凡 例】	 - 7ス^tサ含有建材を示す
-------	--

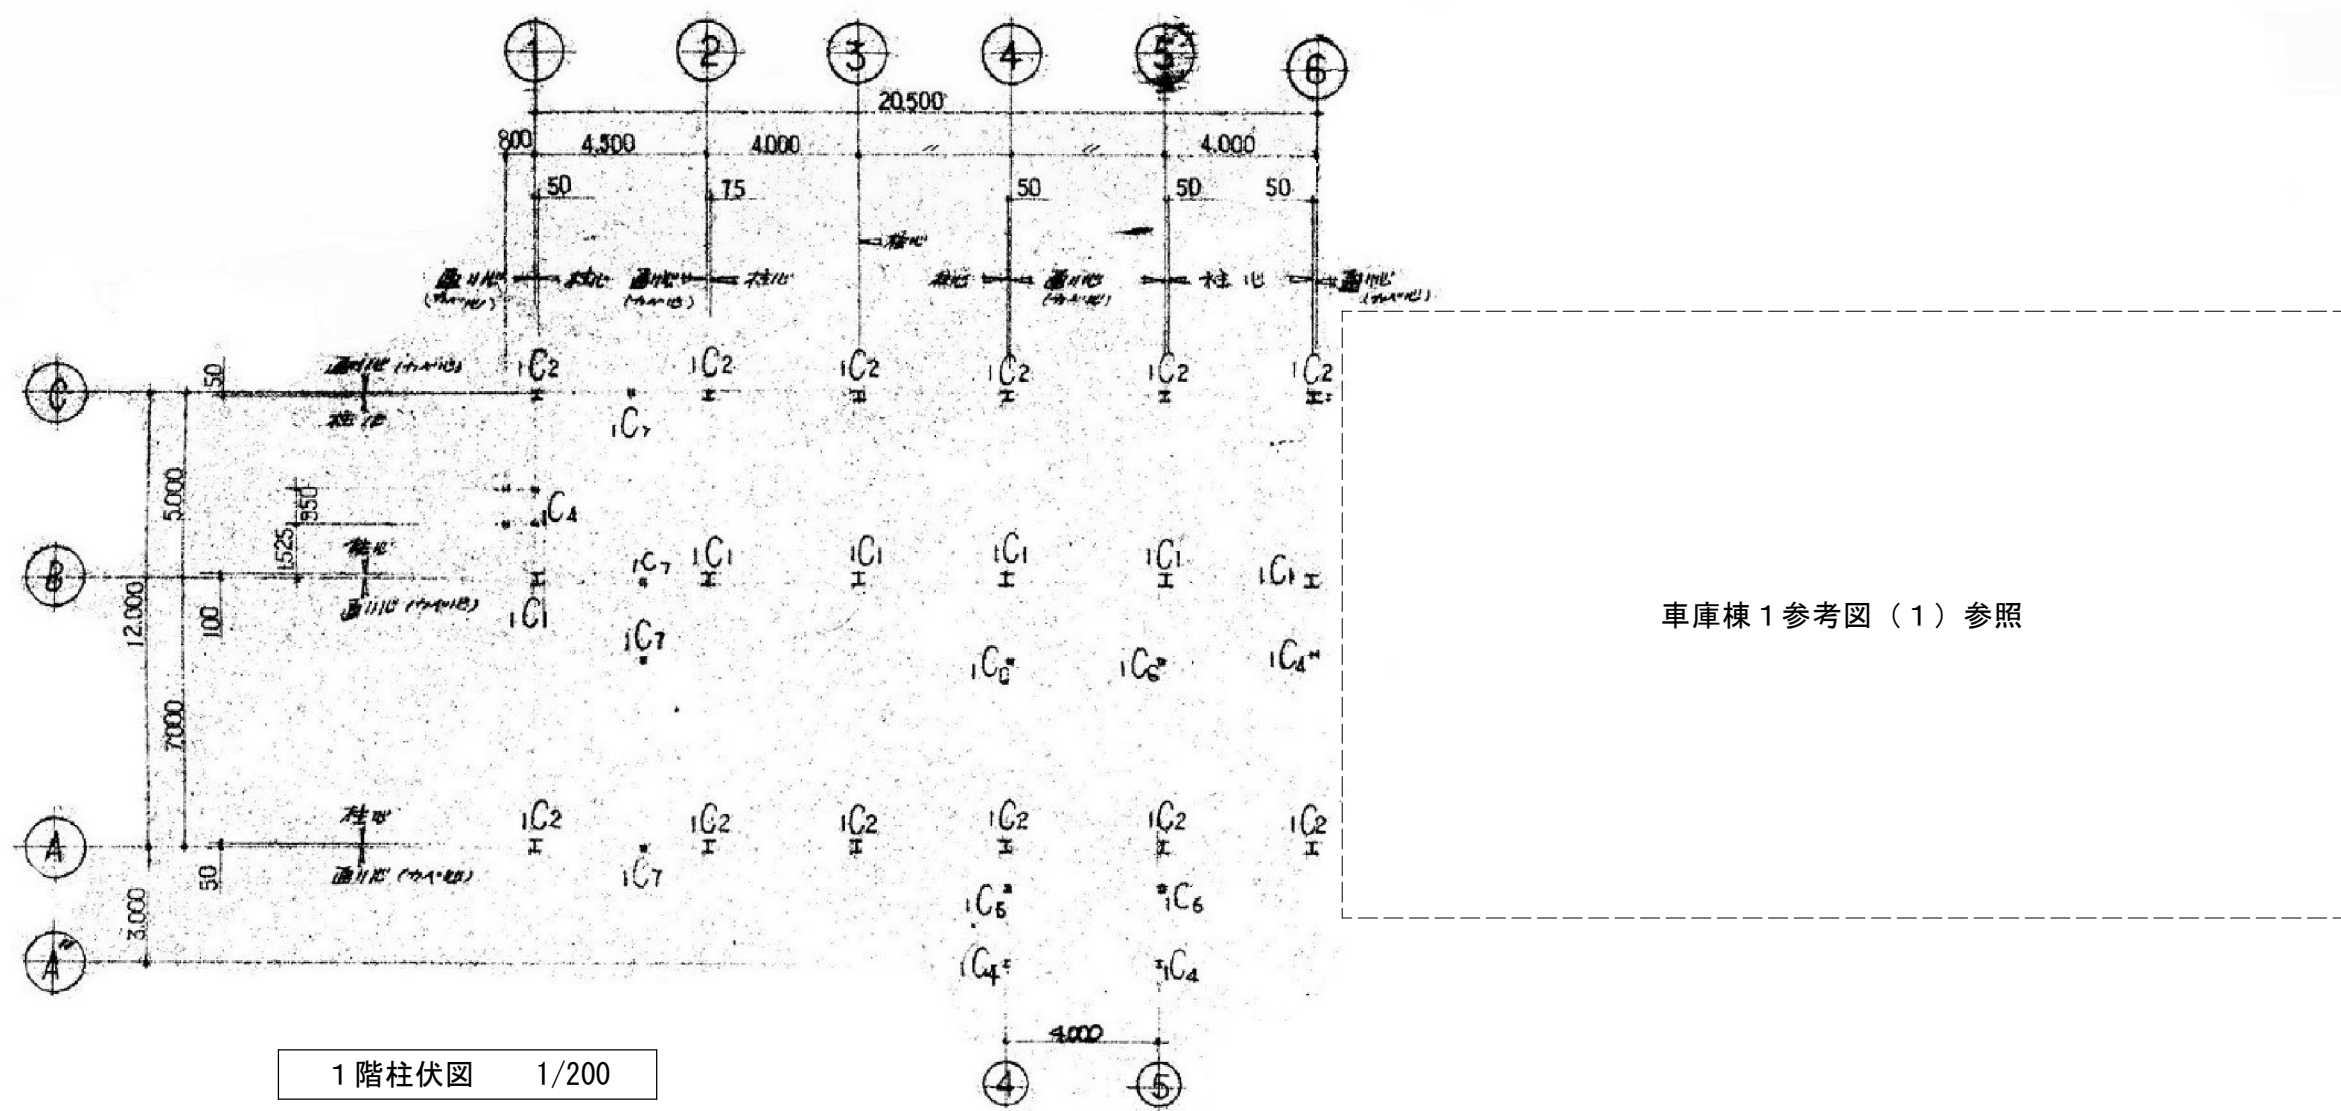


1階柱伏図 1/200

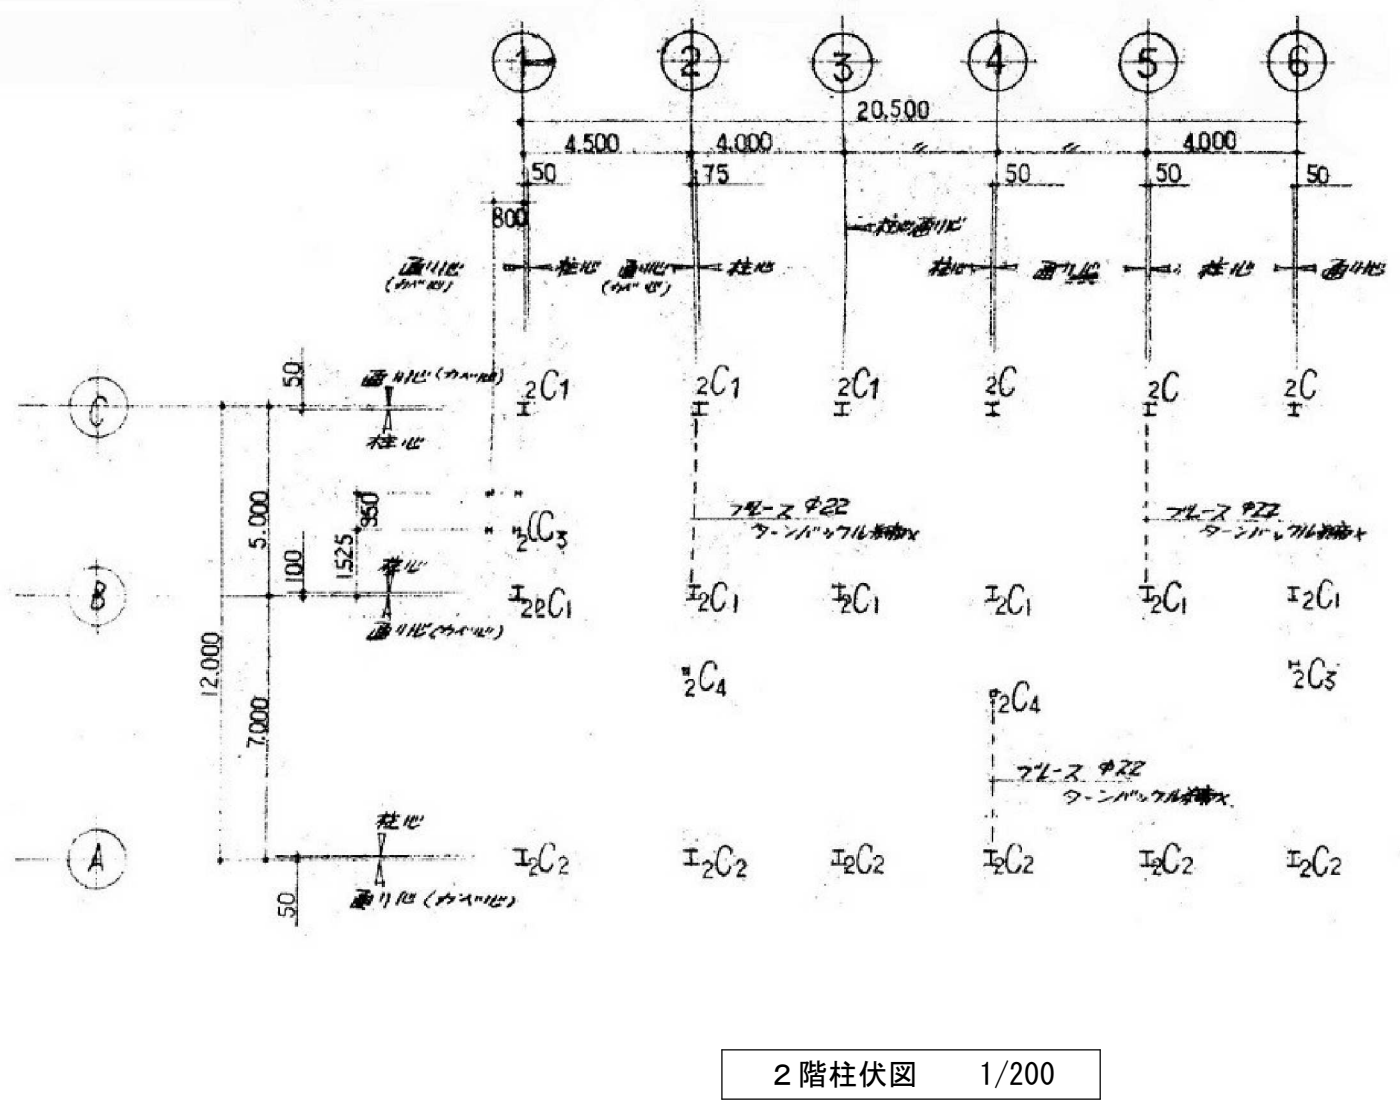

2階柱伏図 1/200

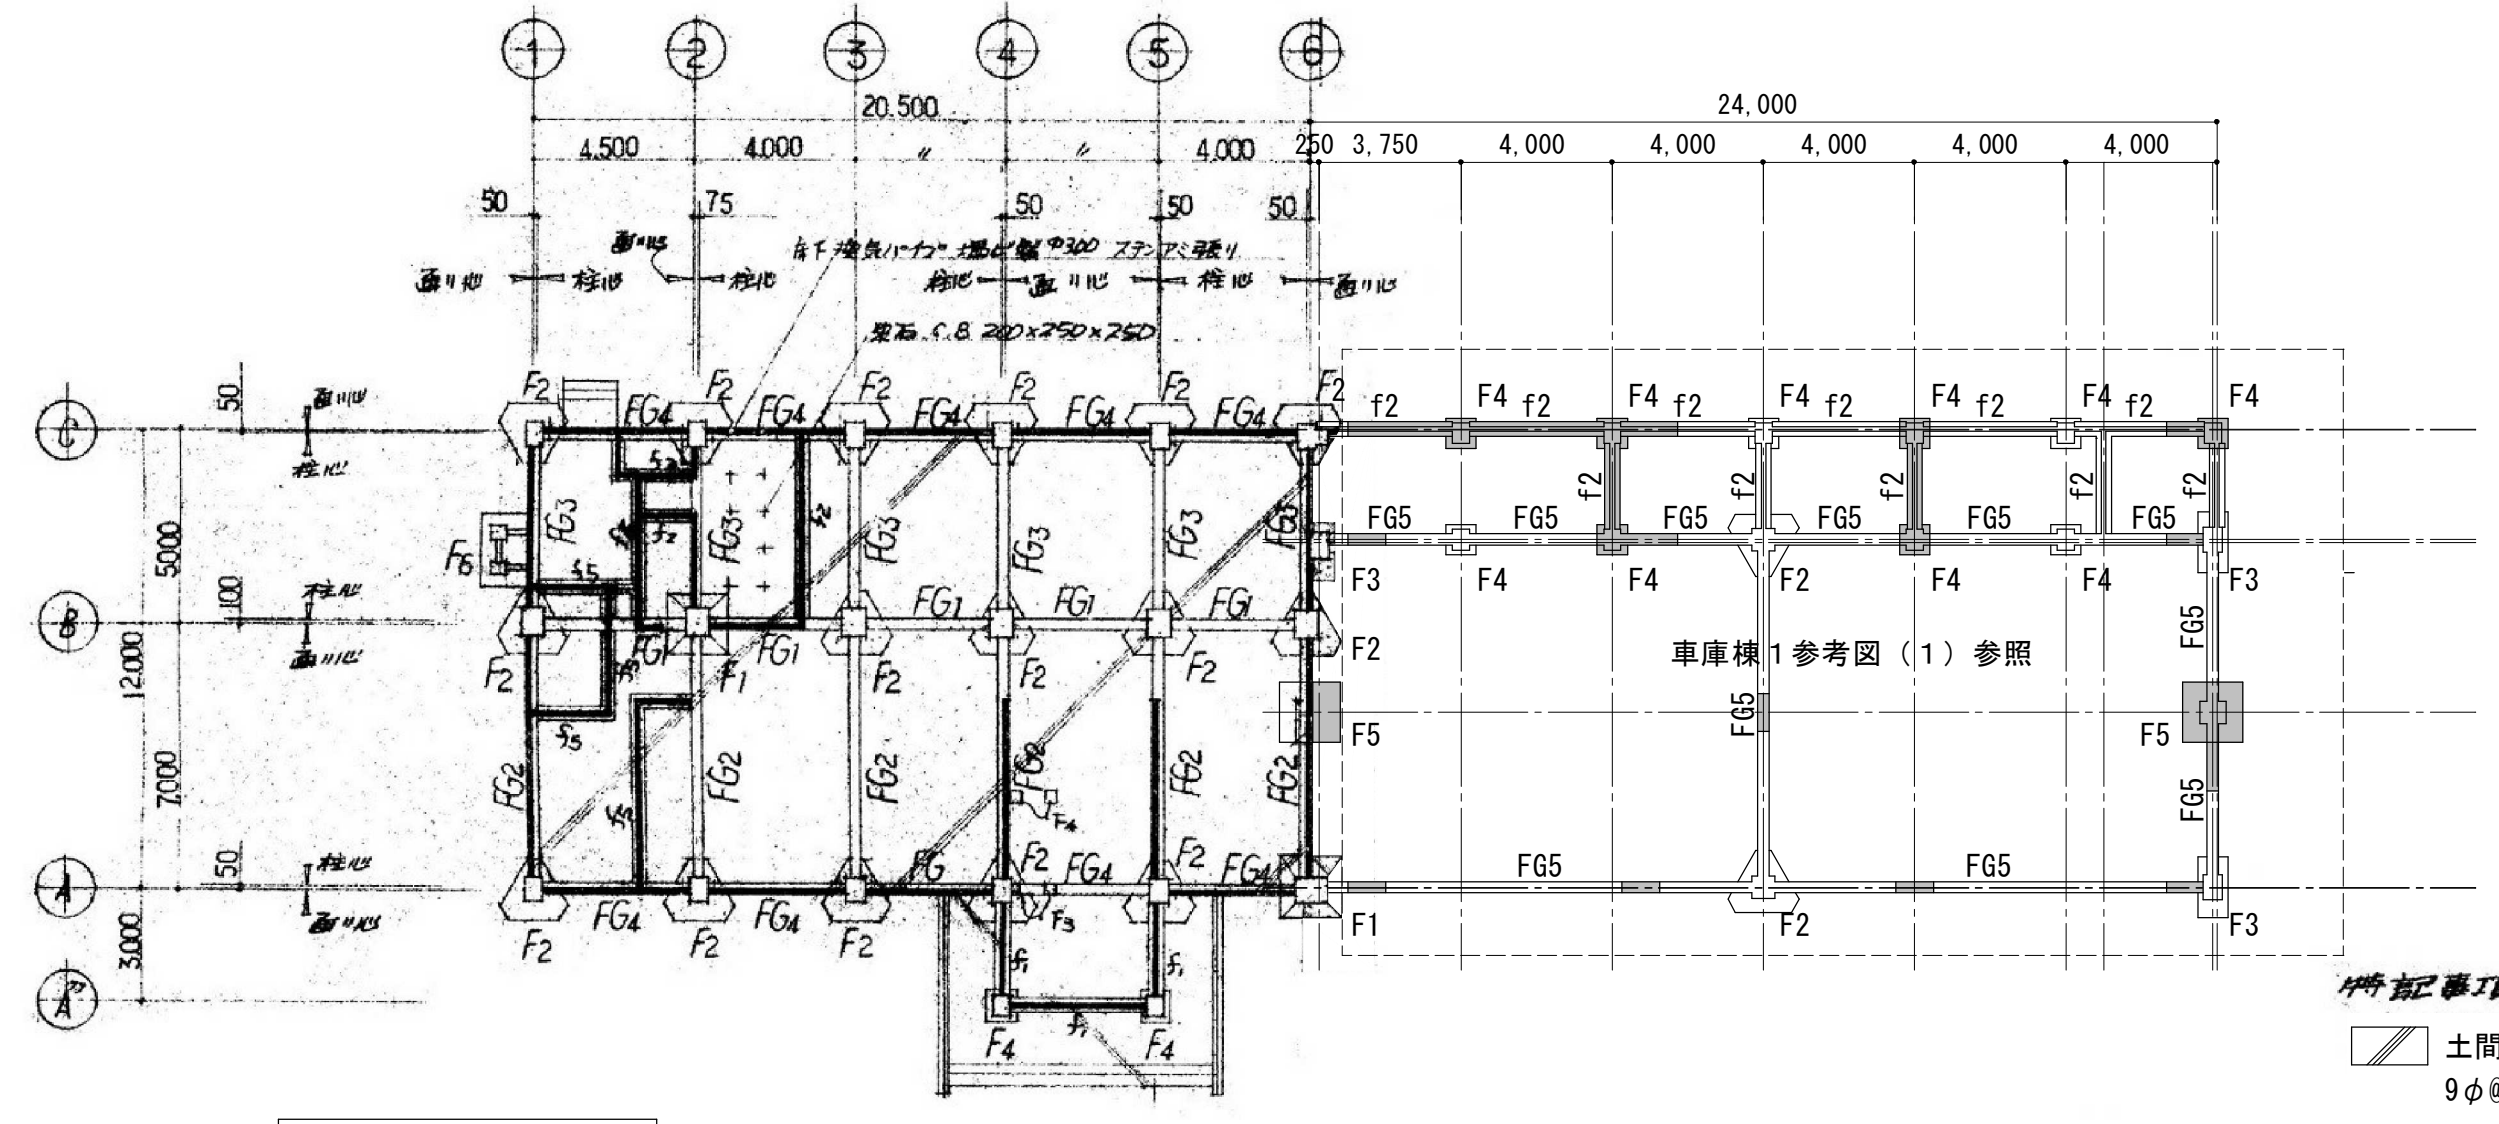


基礎伏図 1/200

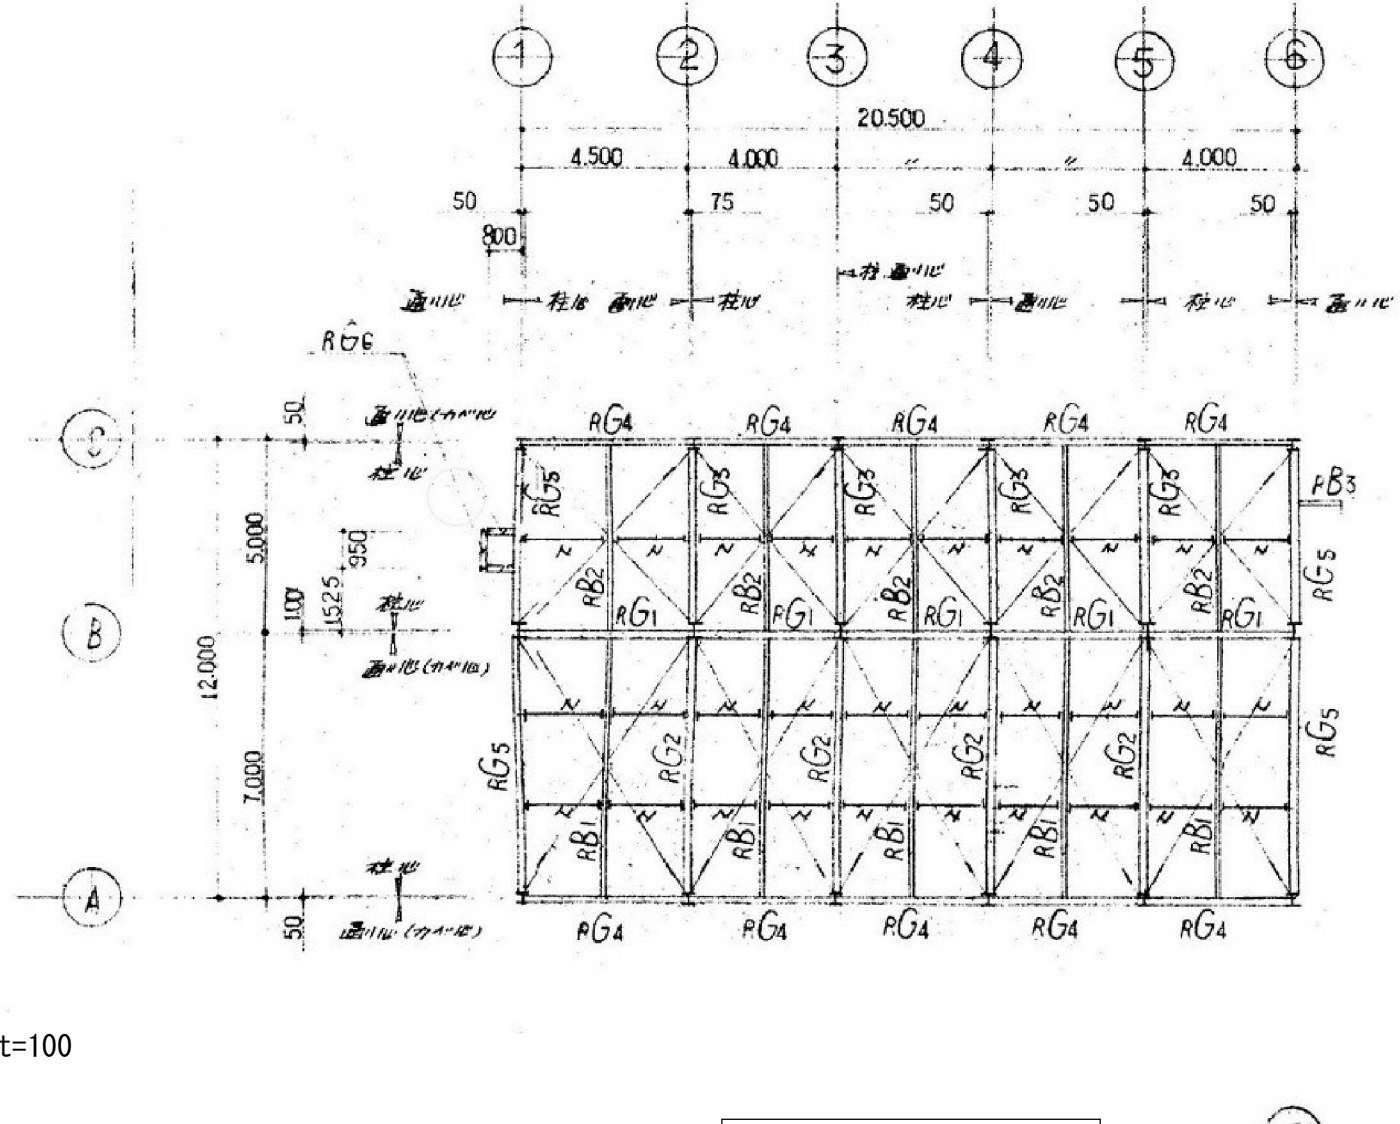

屋階梁伏図 1/200


特記事項
土間コンクリートt=100
9φ@300 クロス
旧車庫撤去済み基礎、地中梁を示す。

特記事項
1. 水平77-ス 7/16 タンバール4本
2. 図面不明なため、向付切壁、C.B. 壁、リブ
2C-100×50×20×2.3取付のこし。

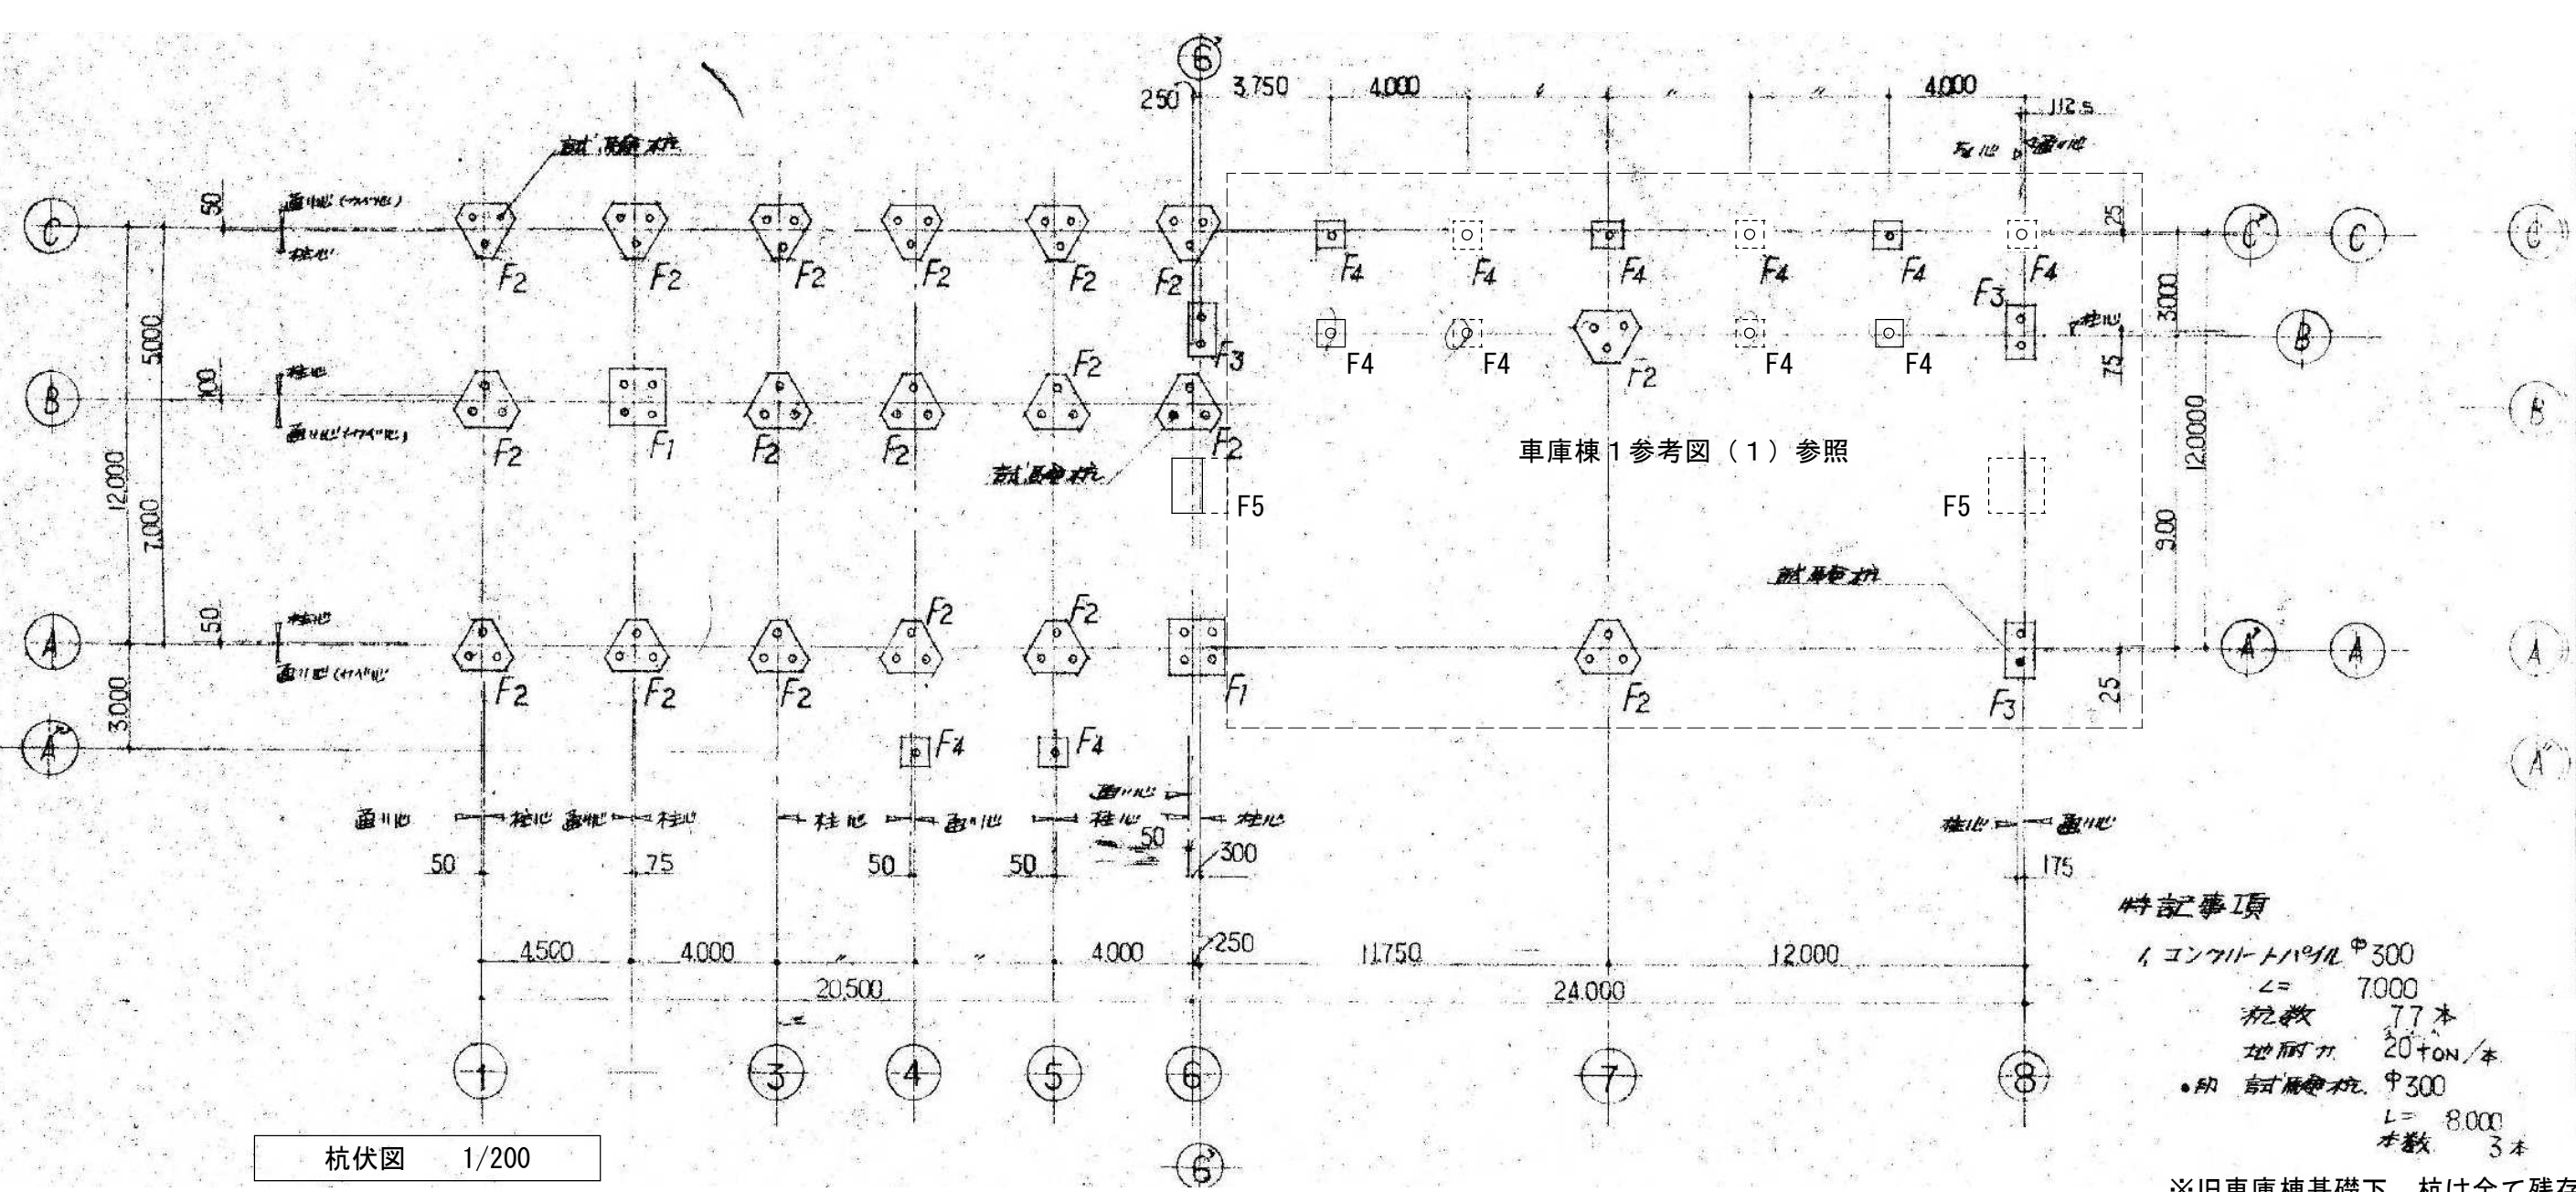

杭伏図 1/200

特記事項
1. コンクリートパイプφ300
L=7000
杭数 77本
地耐力 20TON/本
●R1 杭間距離φ300
L=8000
杭数 3本
※旧車庫棟基礎下 杭は全て残存、
今回工事にて全て撤去
2. [] は旧車庫撤去済み基礎を示す。

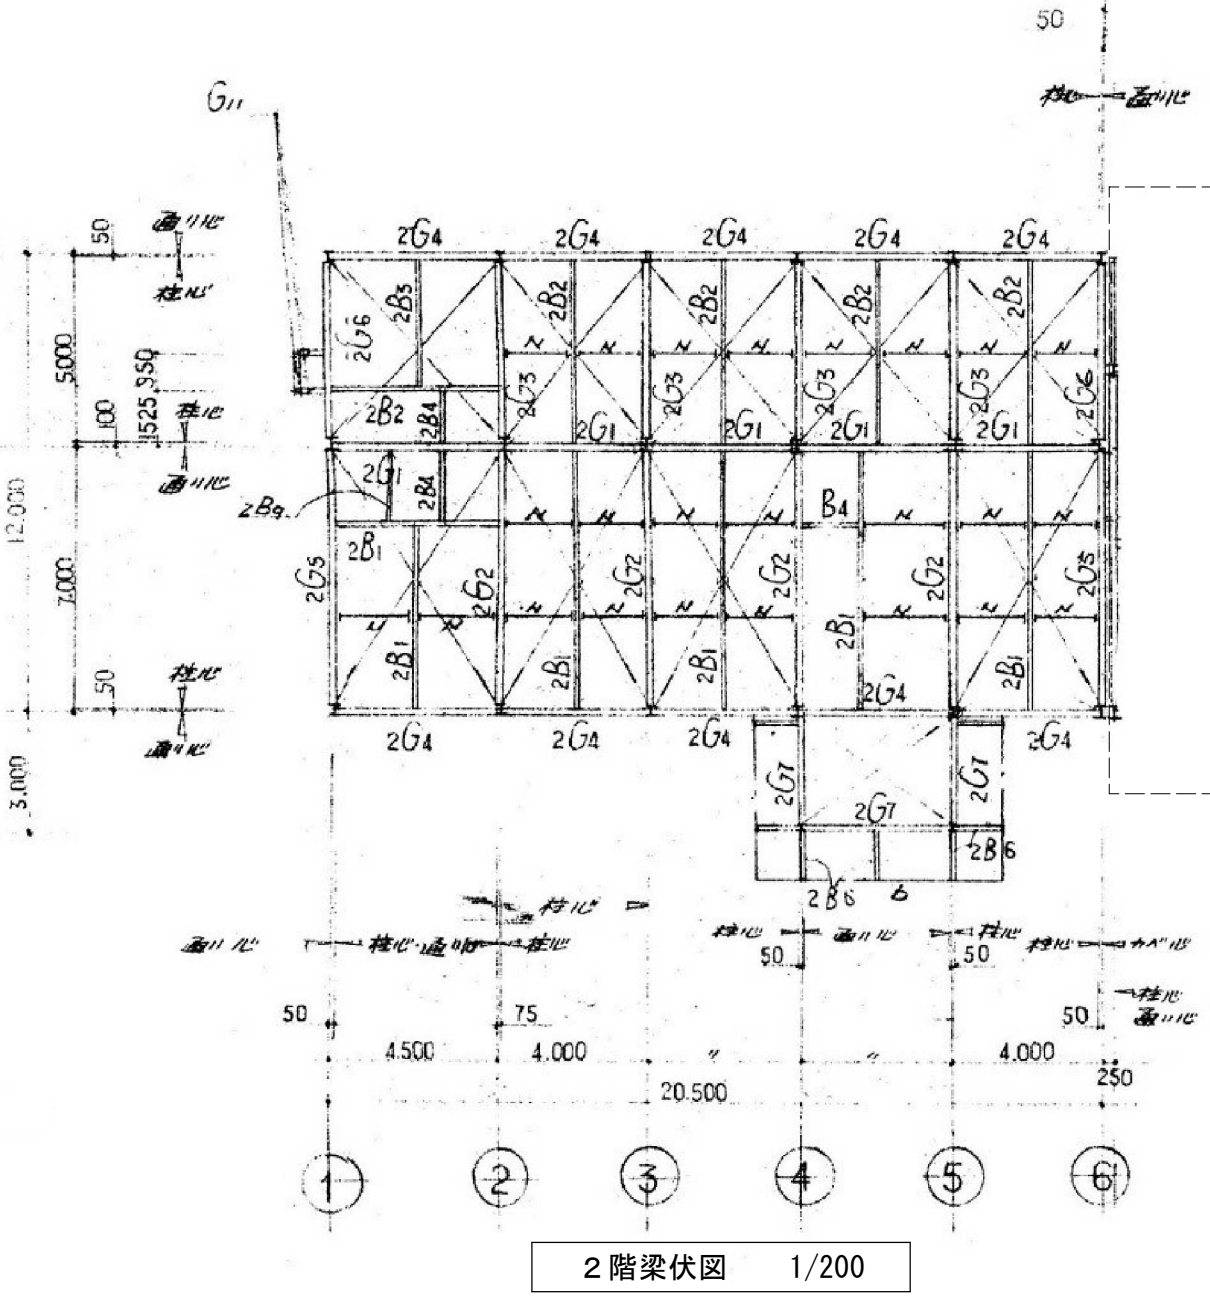


2階梁伏図 1/200


車庫棟1参考図(1)参照

特記事項
1. 水平77-ス 7/16 タンバール4本
2. 図面不明なため、向付切壁、C.B. 壁、リブ
2C-100×50×20×2.3取付のこし。



株式会社 丸山建築事務所 一級建築士事務所登録第139号	板橋 昌一 一級建築士登録 第213806号		構造設計 一級建築士登録 大臣 () 構造/設備関係規定 への法適合を確認した	一級建築士登録 大臣 ()	構造設計 一級建築士登録 交付番号 () 構造設計/設備設計 一級建築士登録 交付番号 ()	名称 湖北地域消防本部 旧米原消防署 図名 事務所棟 参考図 (1)	No. D-10 縮尺 A1: 1/200 A3: 1/400
---------------------------------	---------------------------	--	--	-------------------	---	---	---

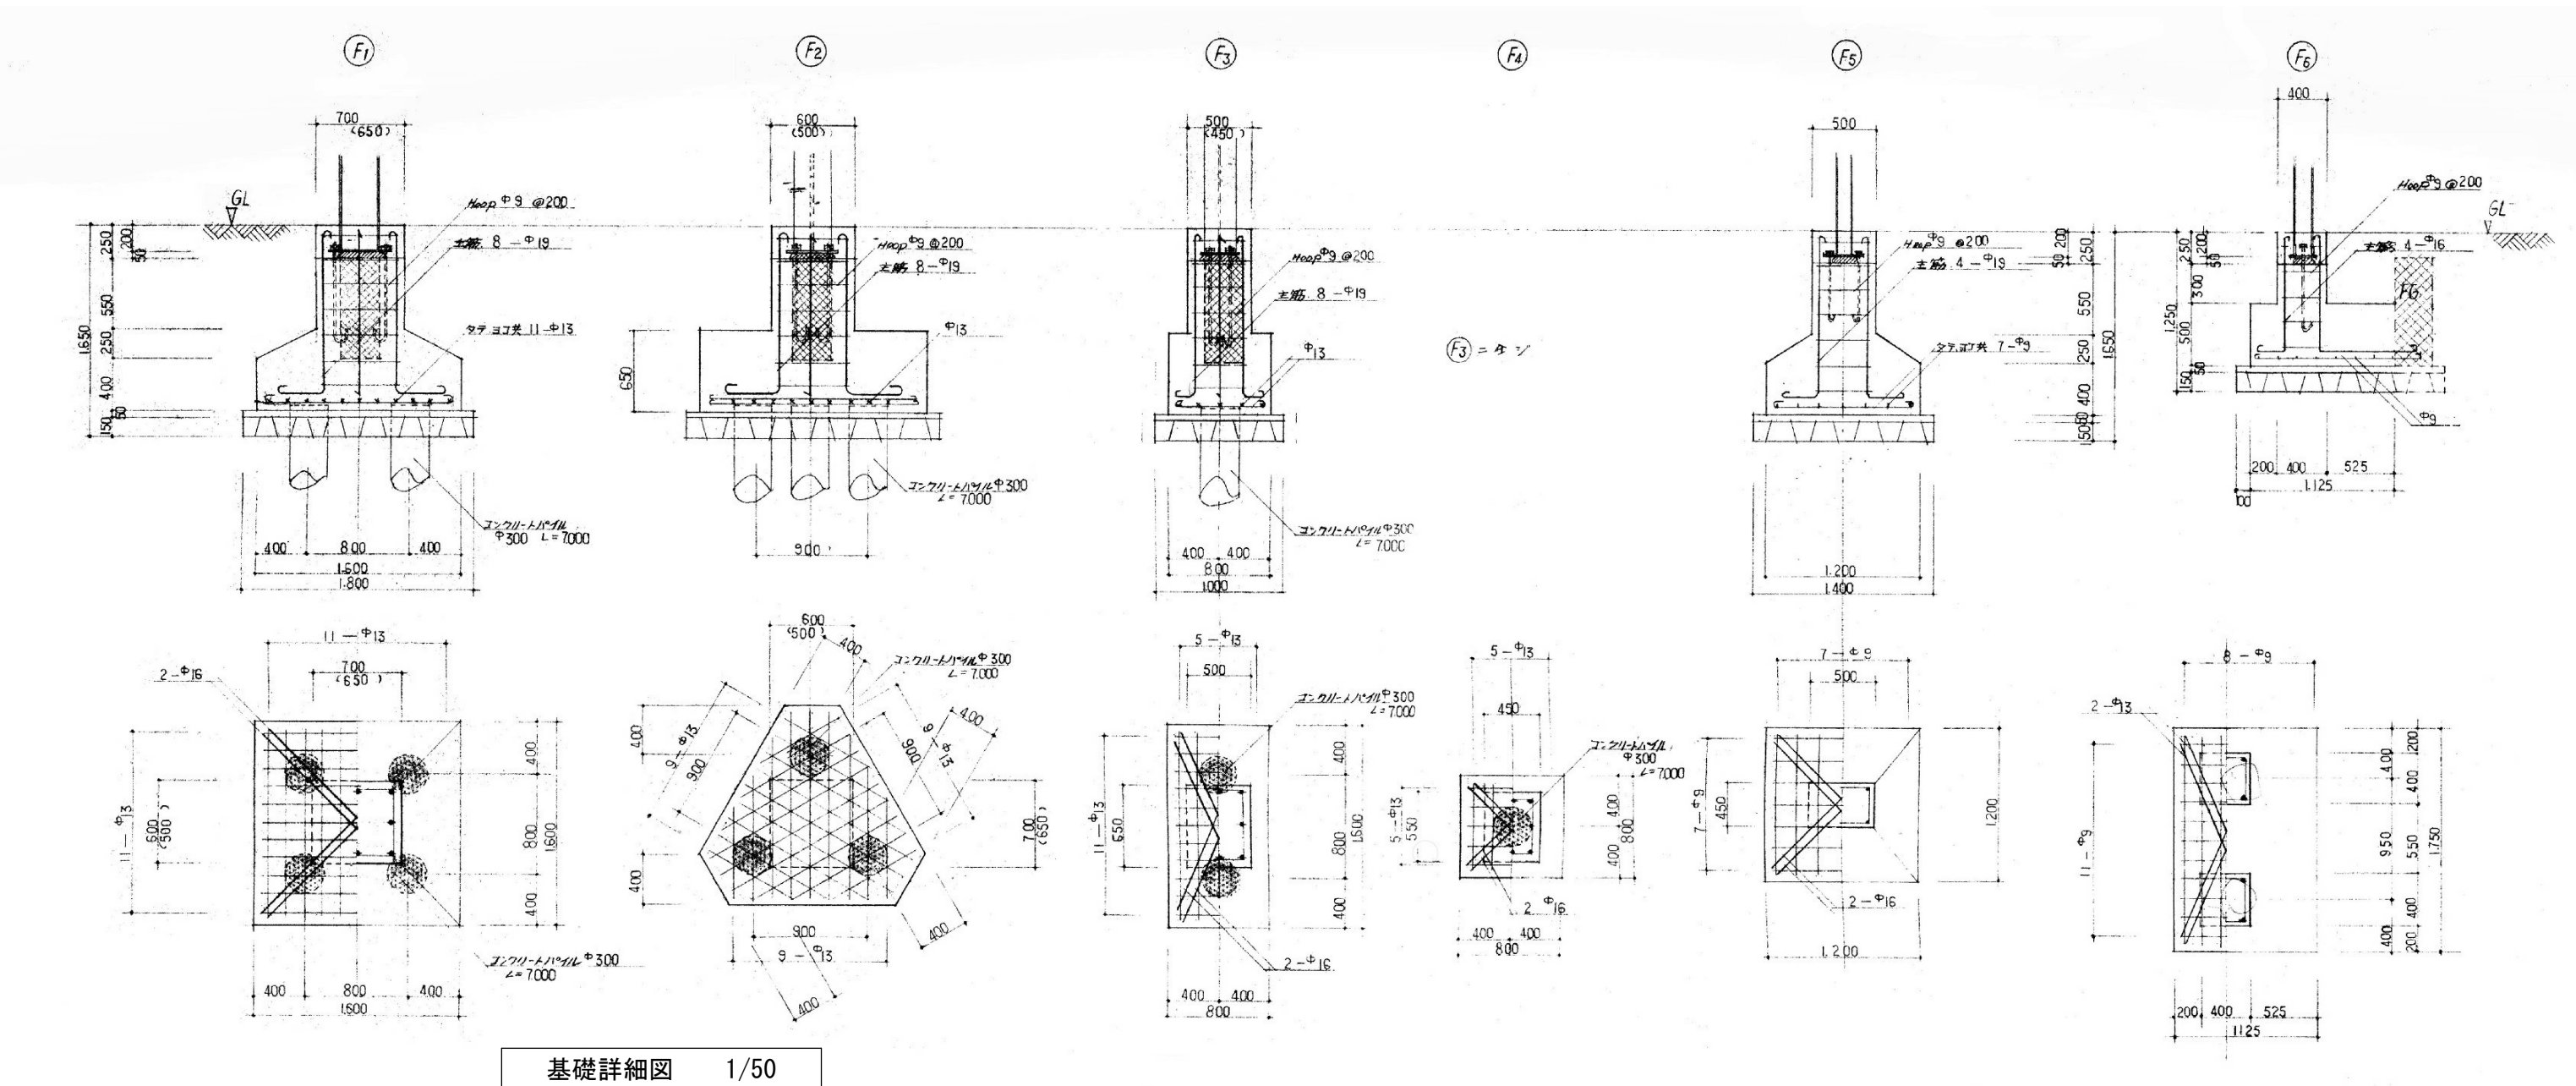


板号	位置	主筋	配筋	配筋	スラブ厚
S1	上板	8-φ13 @ 200	8-φ200		120
S2	下板	8-φ13 @ 200	8-φ200		200 ~ 180

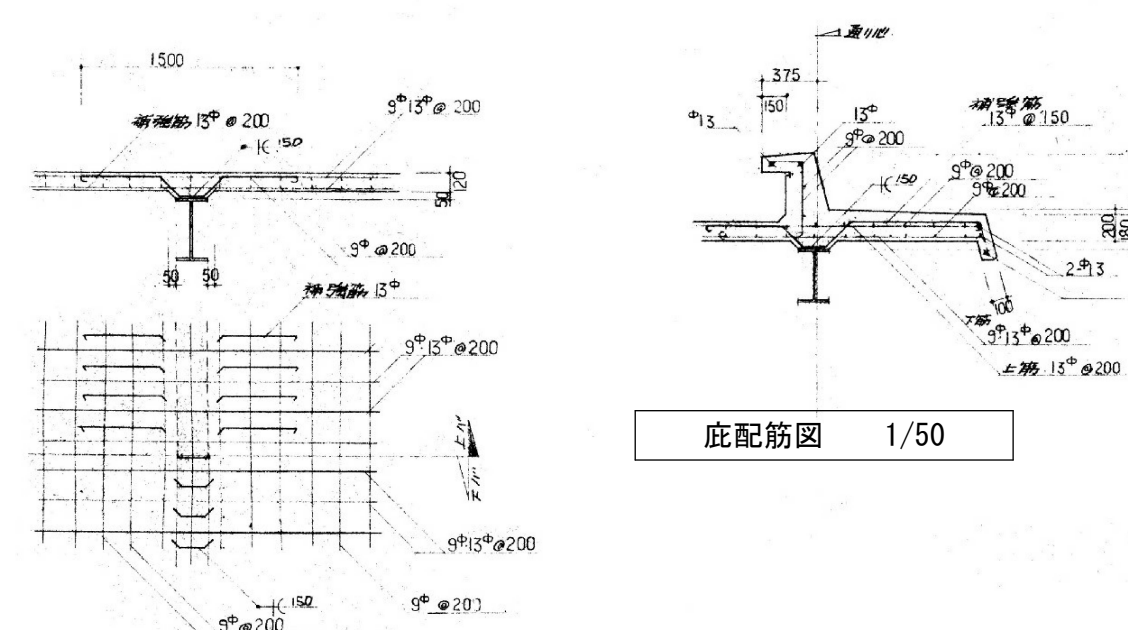


板号	FG1	FG2	FG3	FG4	FG5
上板	4-φ22	3-φ22	4-φ22	3-φ22	4-φ22
下板	4-φ22	3-φ22	4-φ22	3-φ22	4-φ22
スラブ厚	200	200	200	200	200

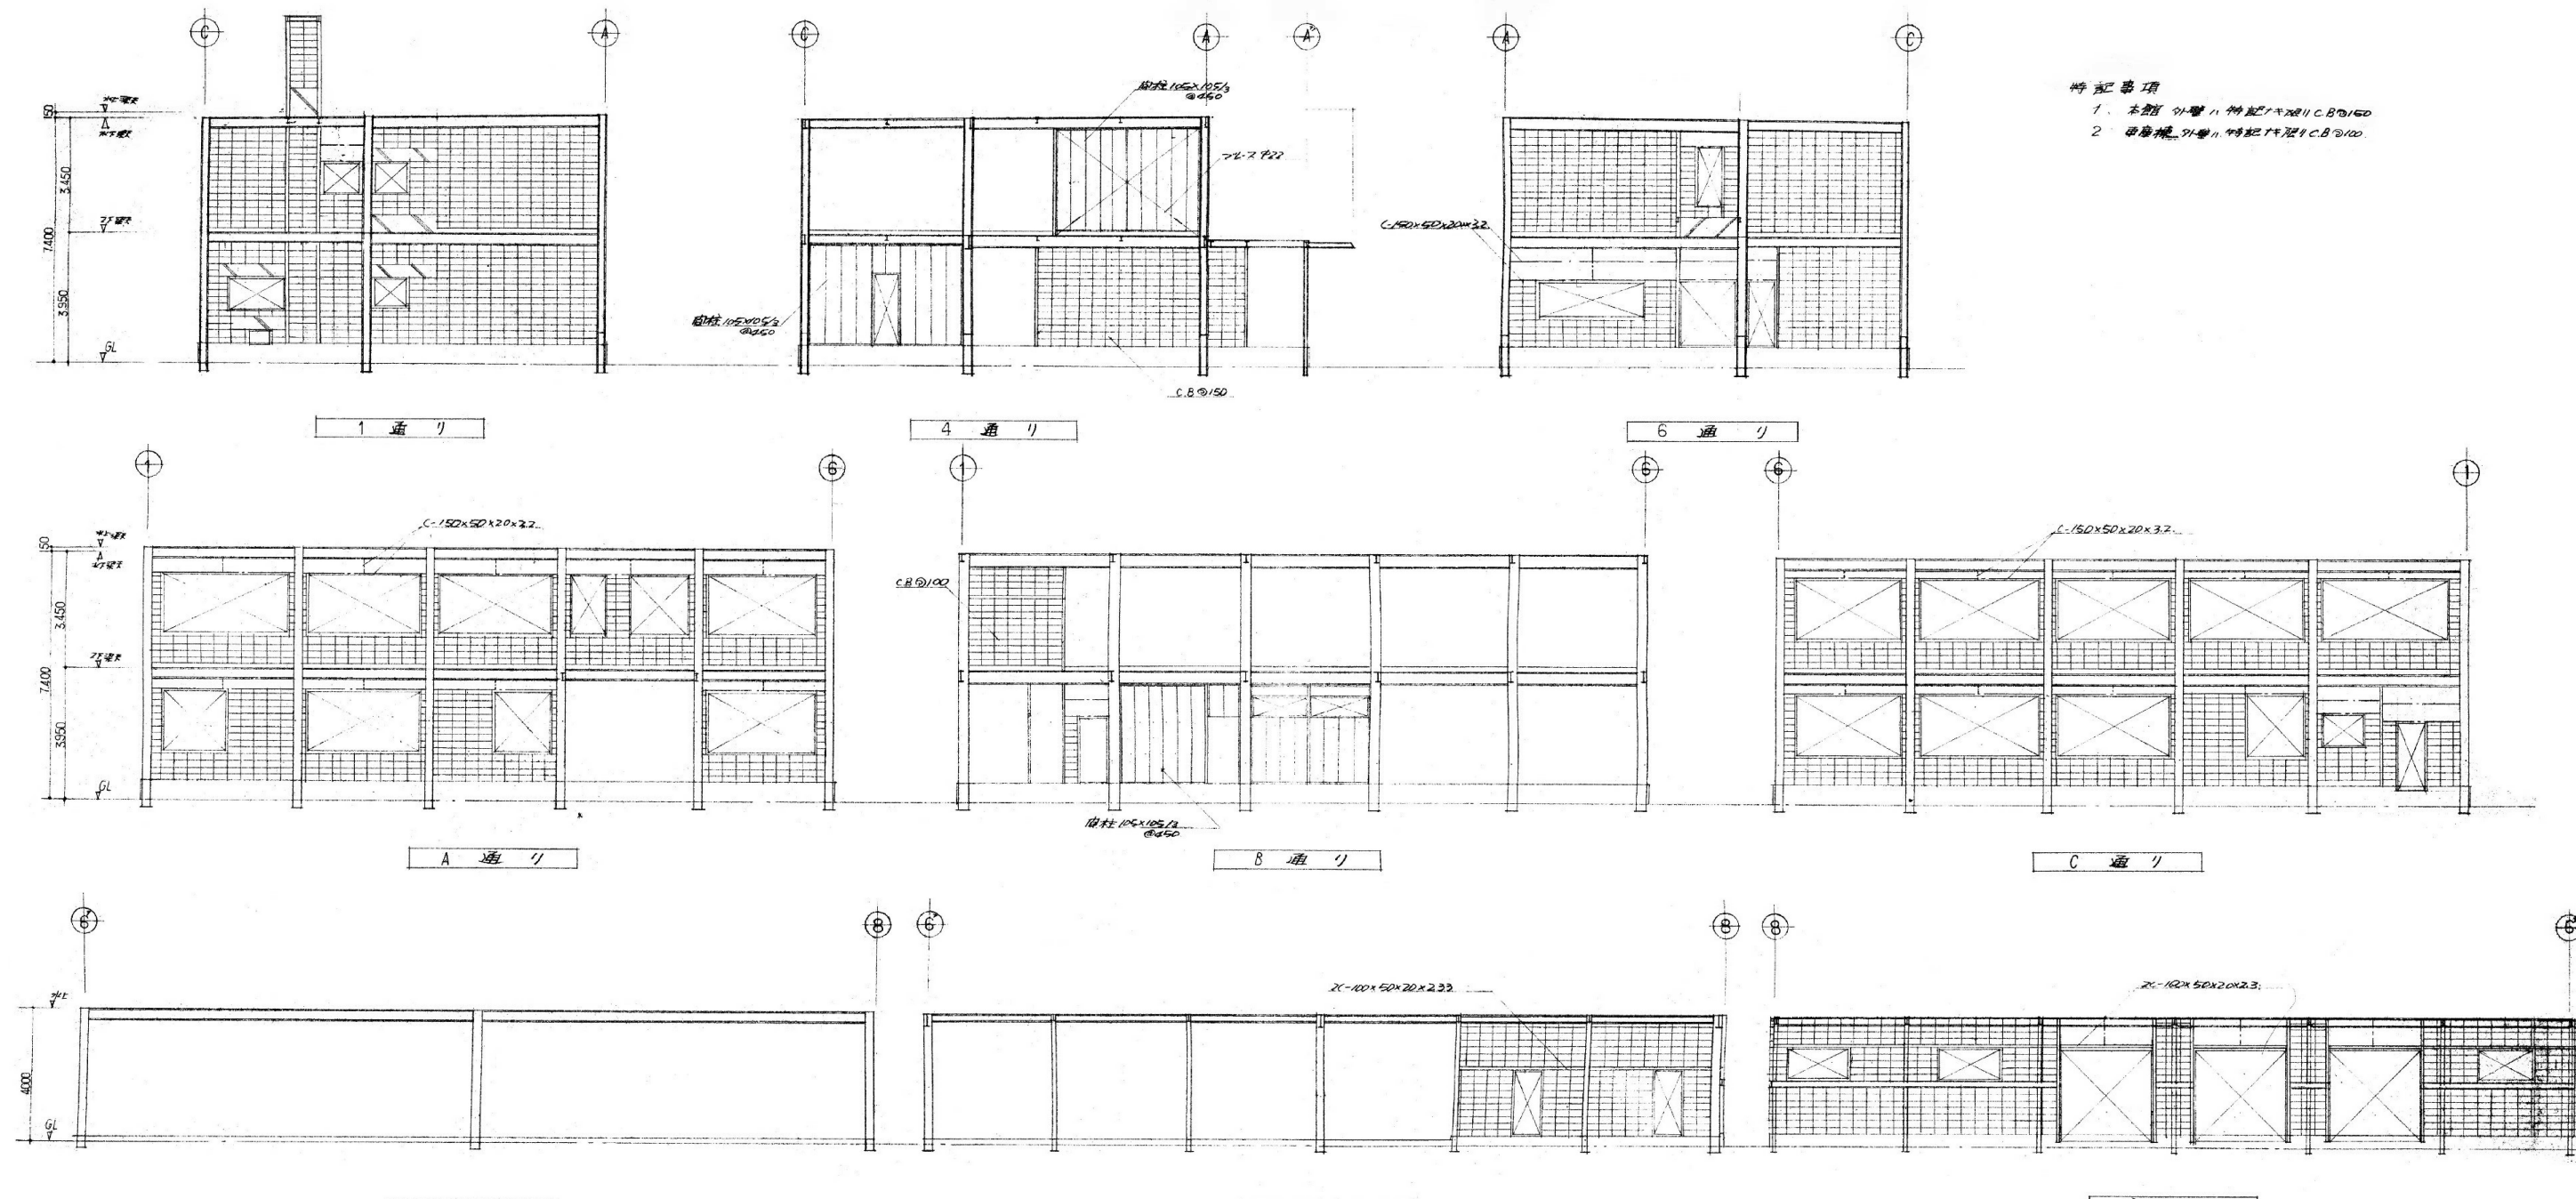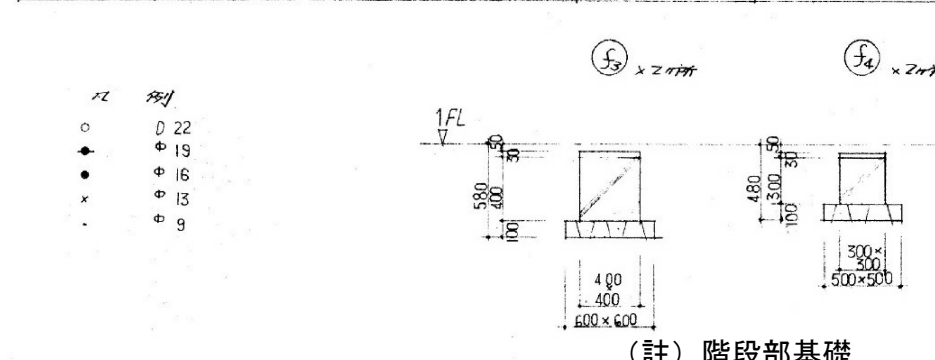


板号	FG1	FG2	FG3	FG4	FG5
上板	4-φ22	3-φ22	4-φ22	3-φ22	4-φ22
下板	4-φ22	3-φ22	4-φ22	3-φ22	4-φ22
スラブ厚	200	200	200	200	200


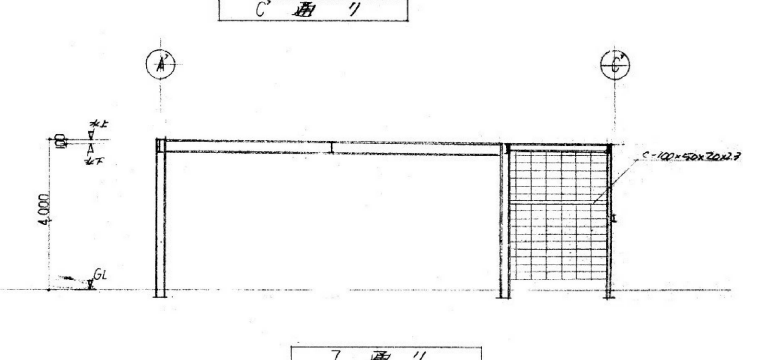


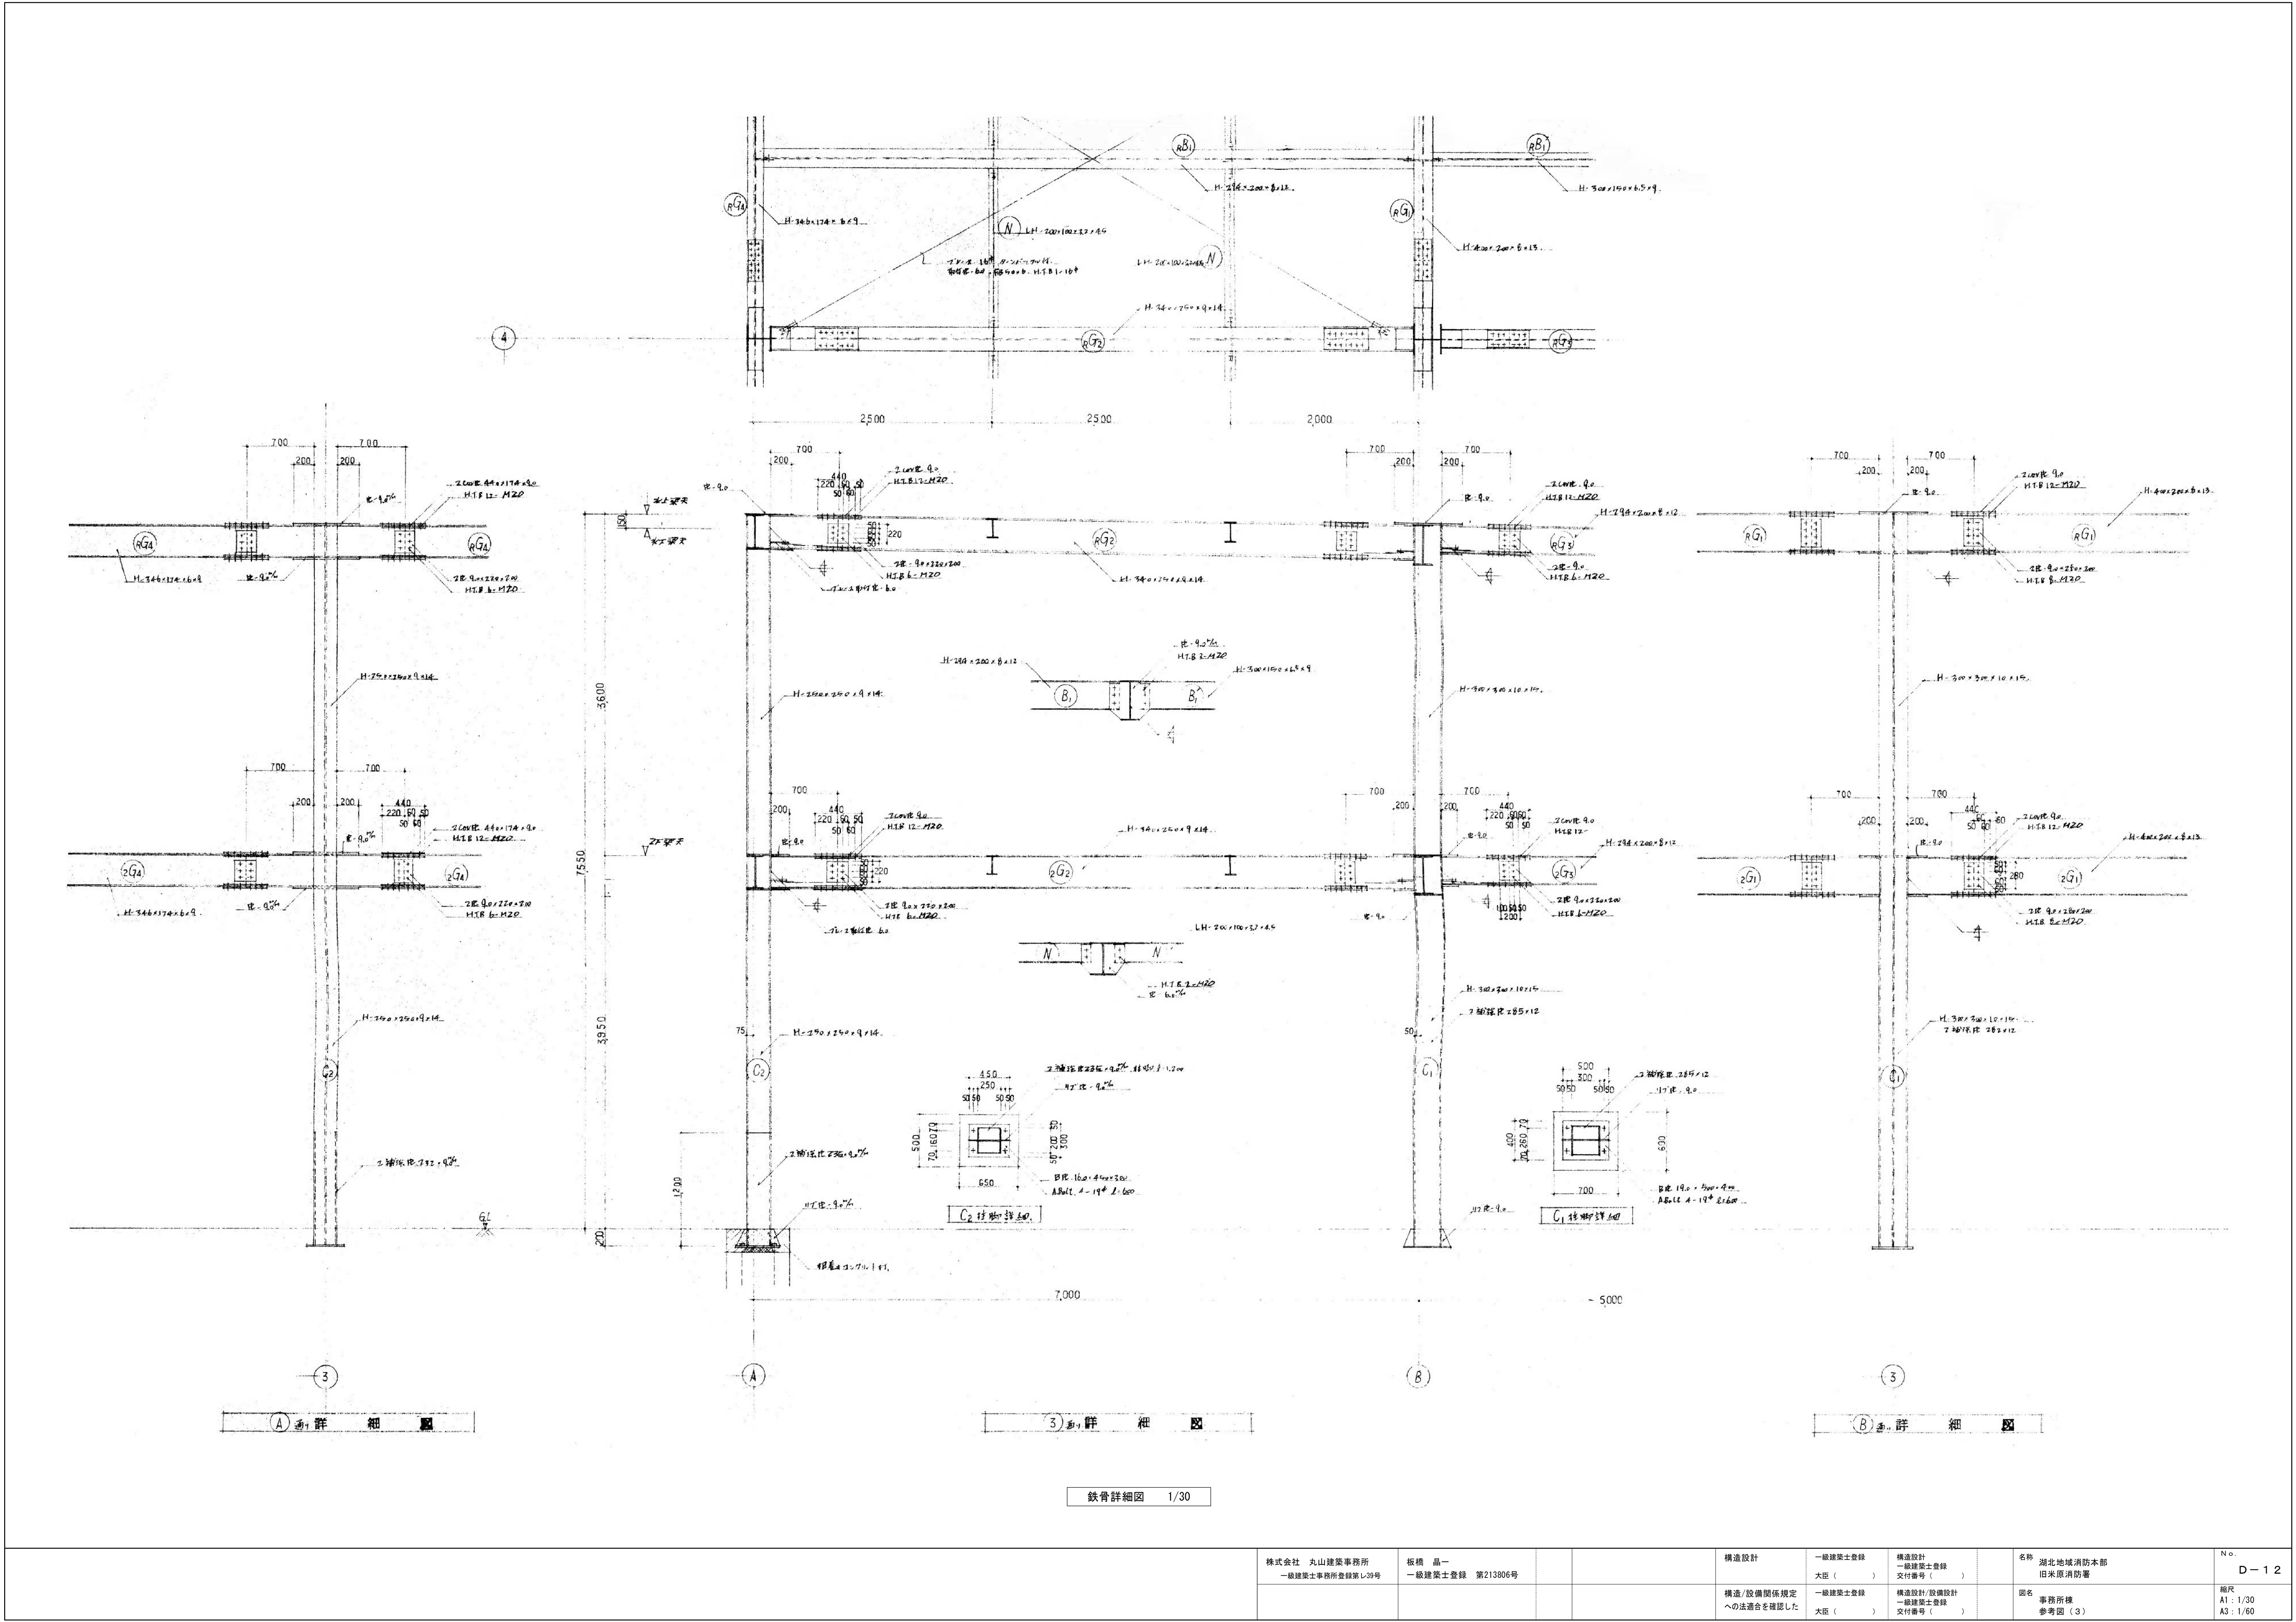


鉄骨詳細図 1/30


株式会社 丸山建築事務所 一級建築士事務所登録第139号	板橋 品一 一級建築士登録 第213806号			構造設計 一級建築士登録 大匠 () 構造設計/設備関係規定 への法適合を確認した	一級建築士登録 大匠 () 一級建築士登録 大匠 ()	構造設計 一級建築士登録 交付番号 () 構造設計/設備関係規定 一級建築士登録 交付番号 ()	名称 湖北地域消防本部 旧米原消防署 図名 事務所棟 参考図 (3)	No. D-12 縮尺 A1: 1/30 A3: 1/60
---------------------------------	---------------------------	--	--	--	--	---	---	---

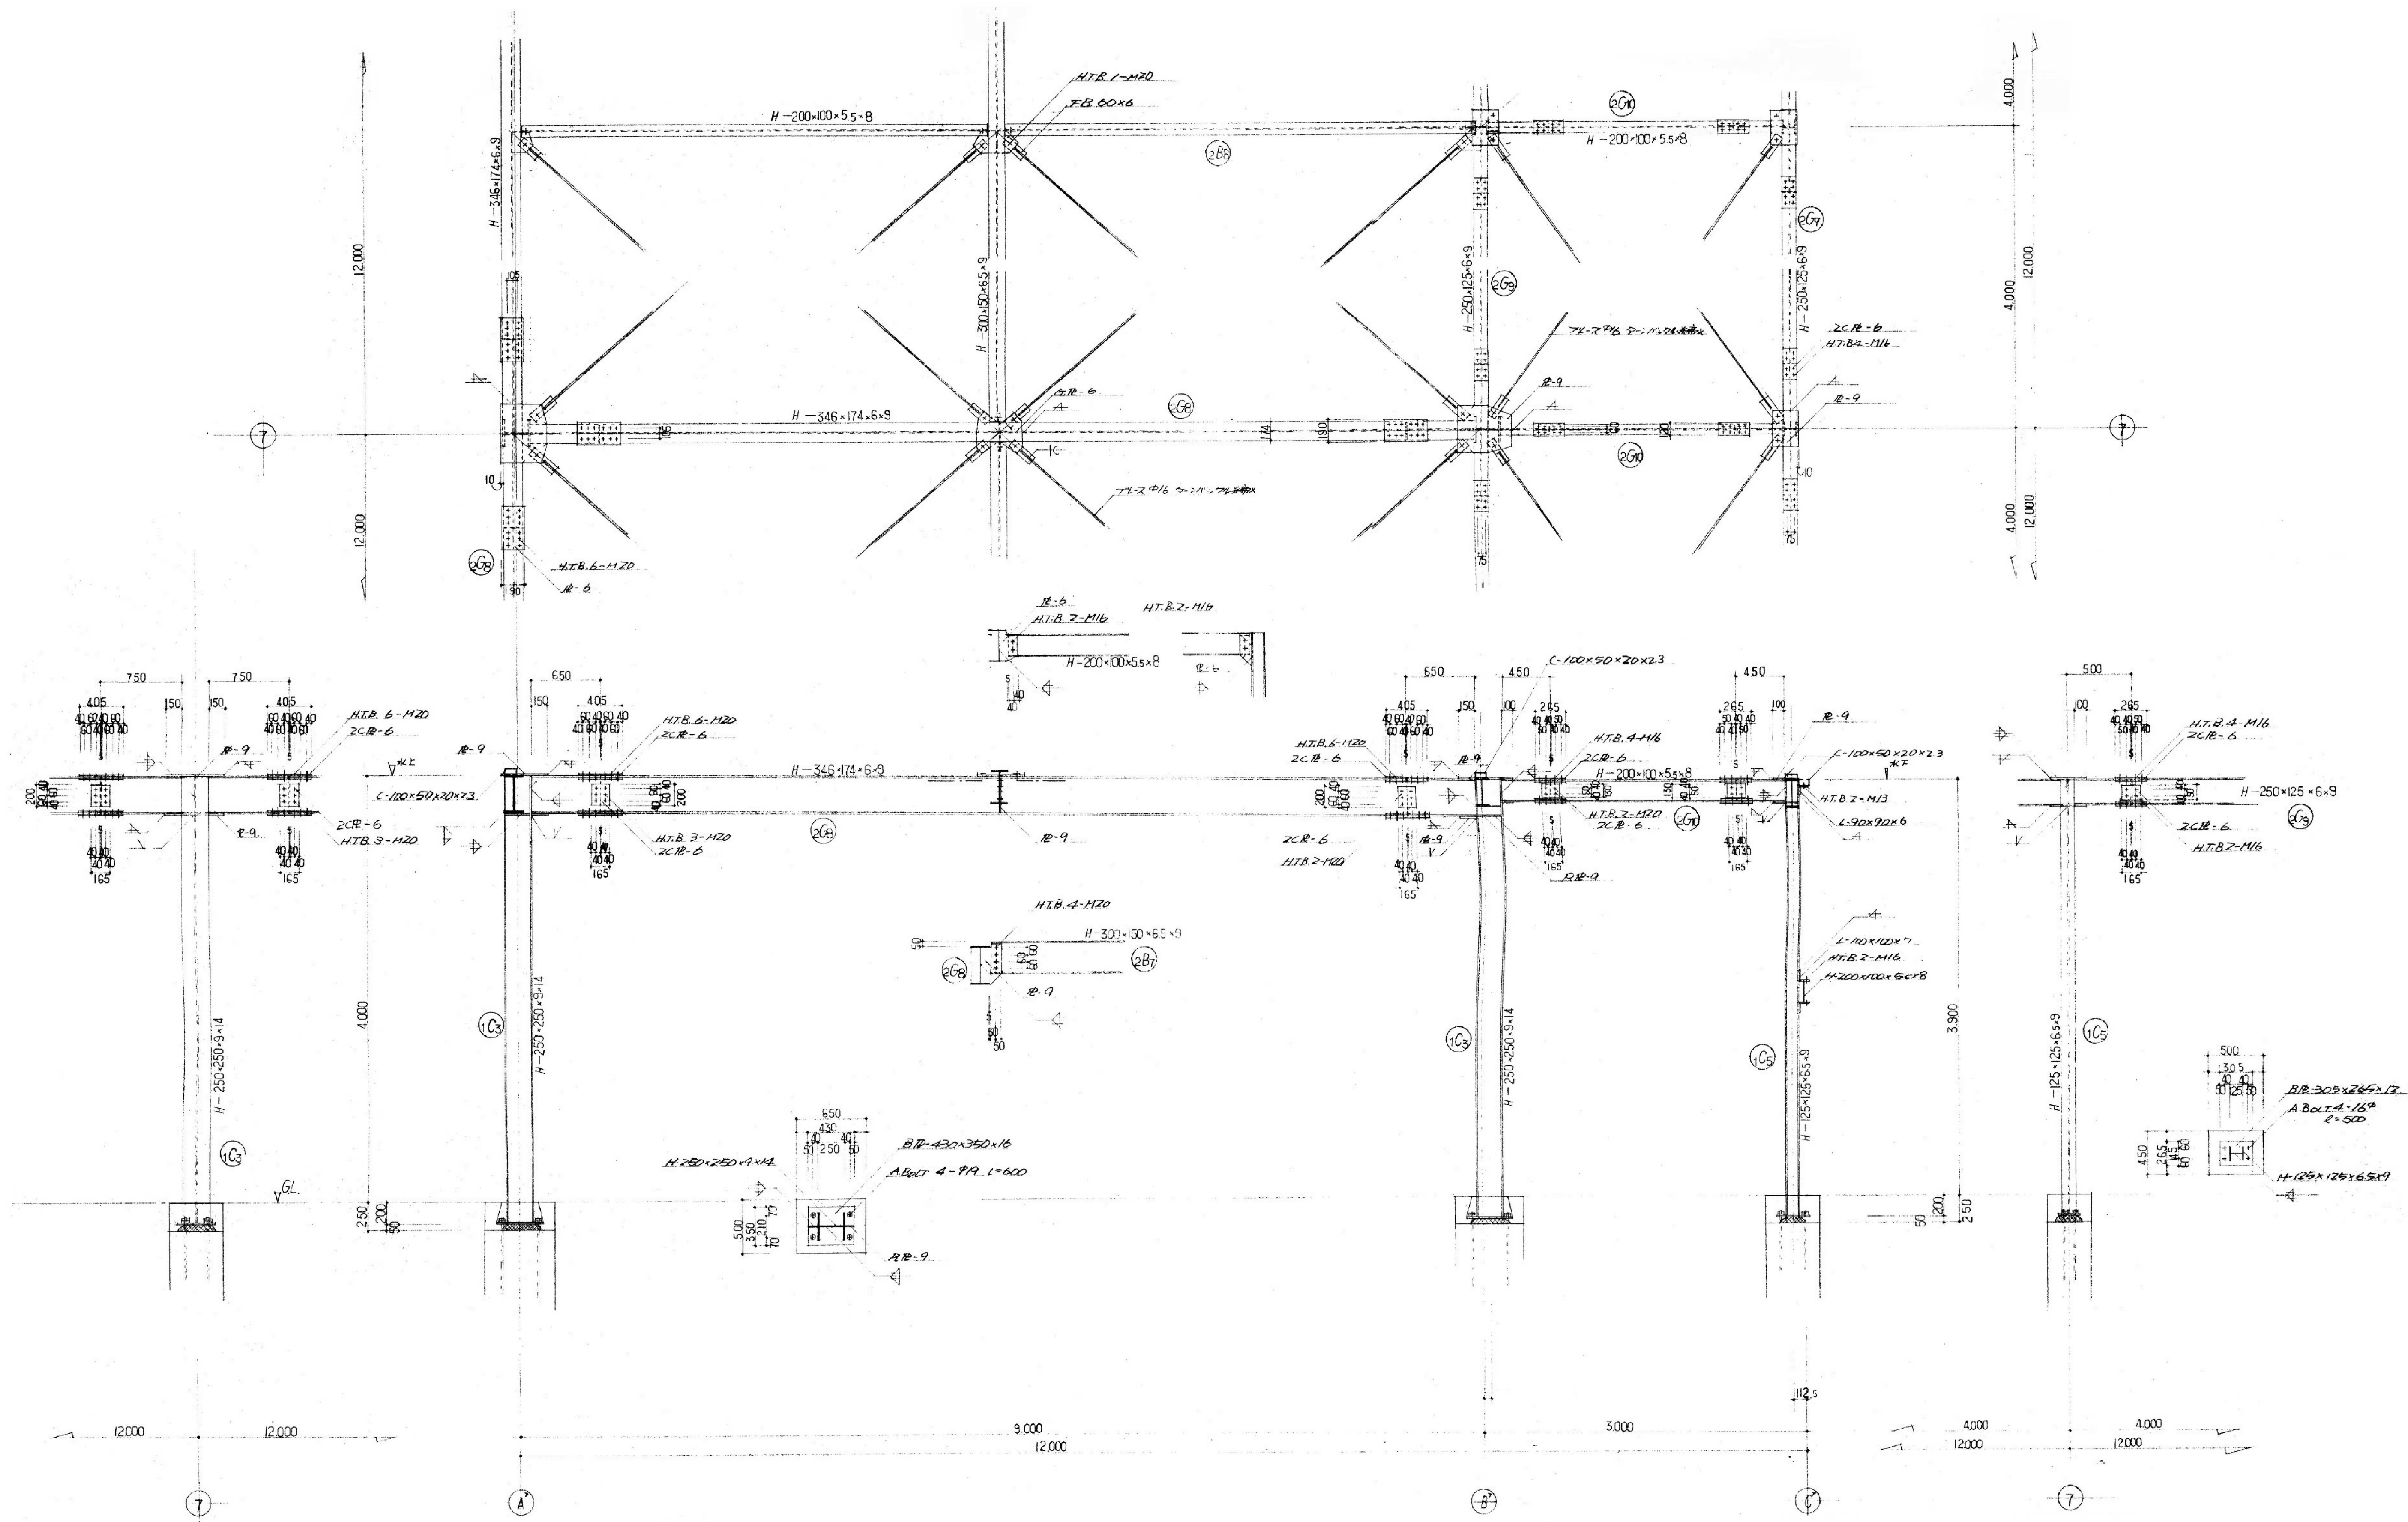

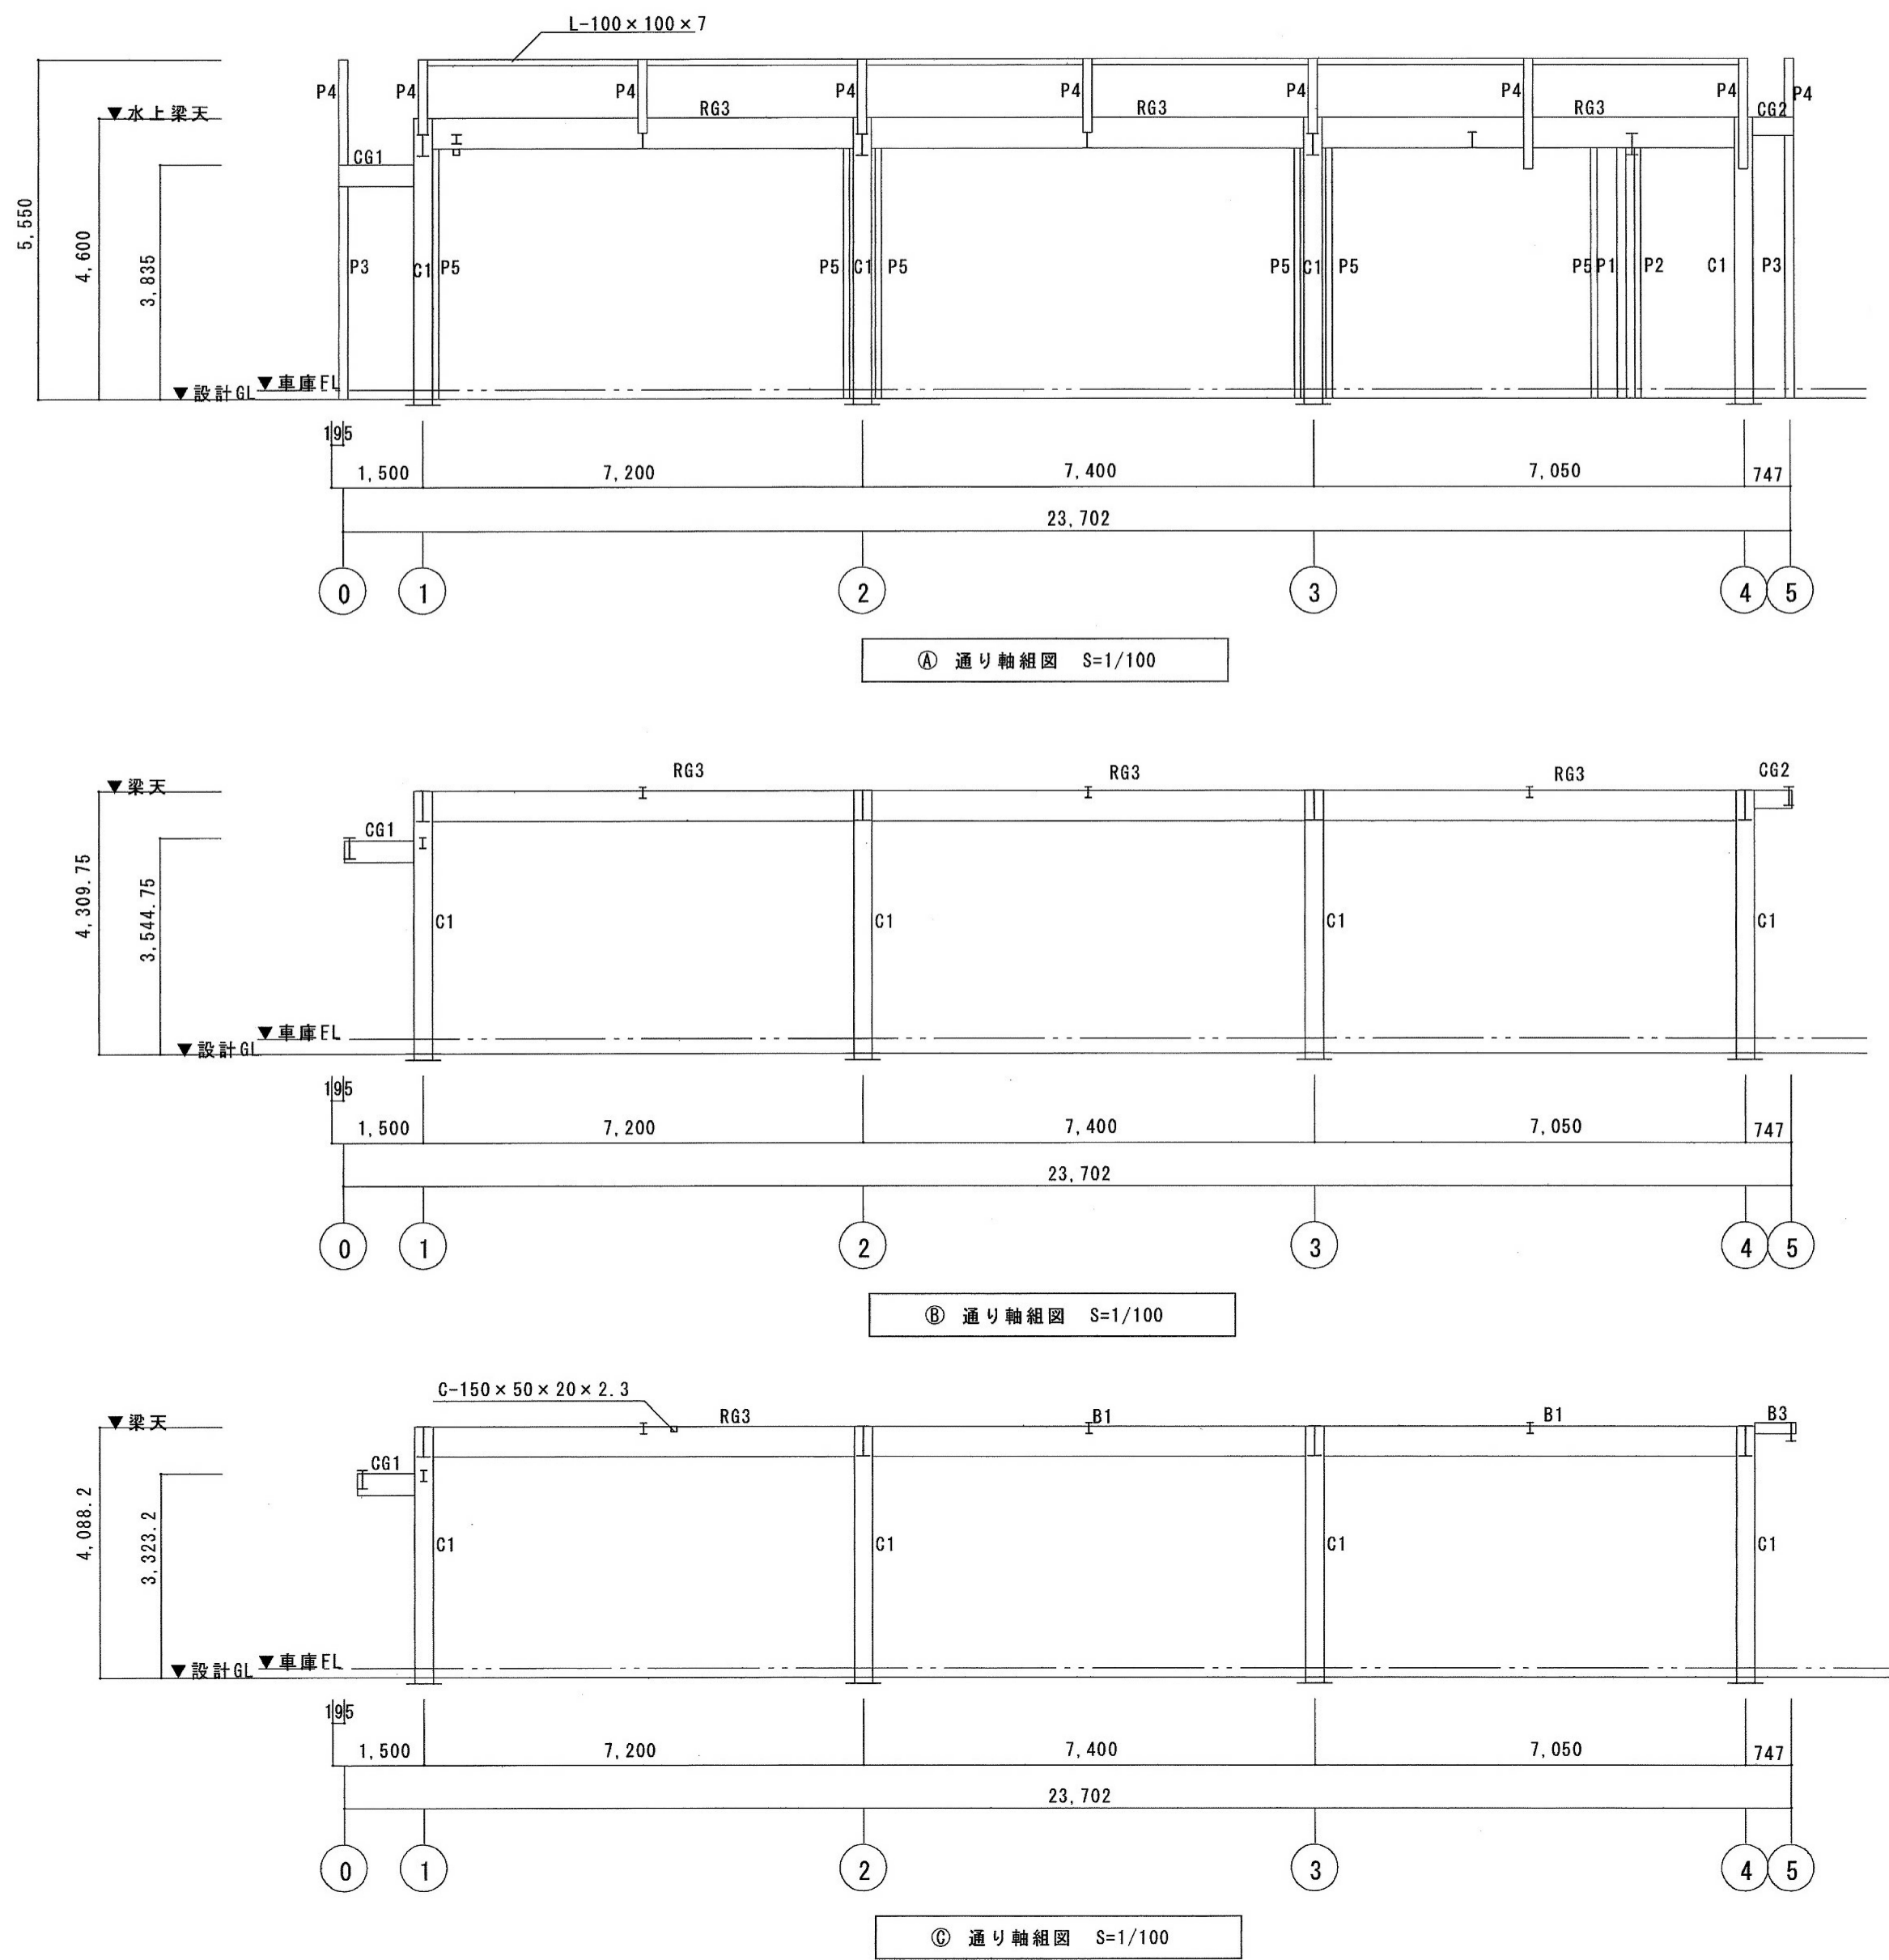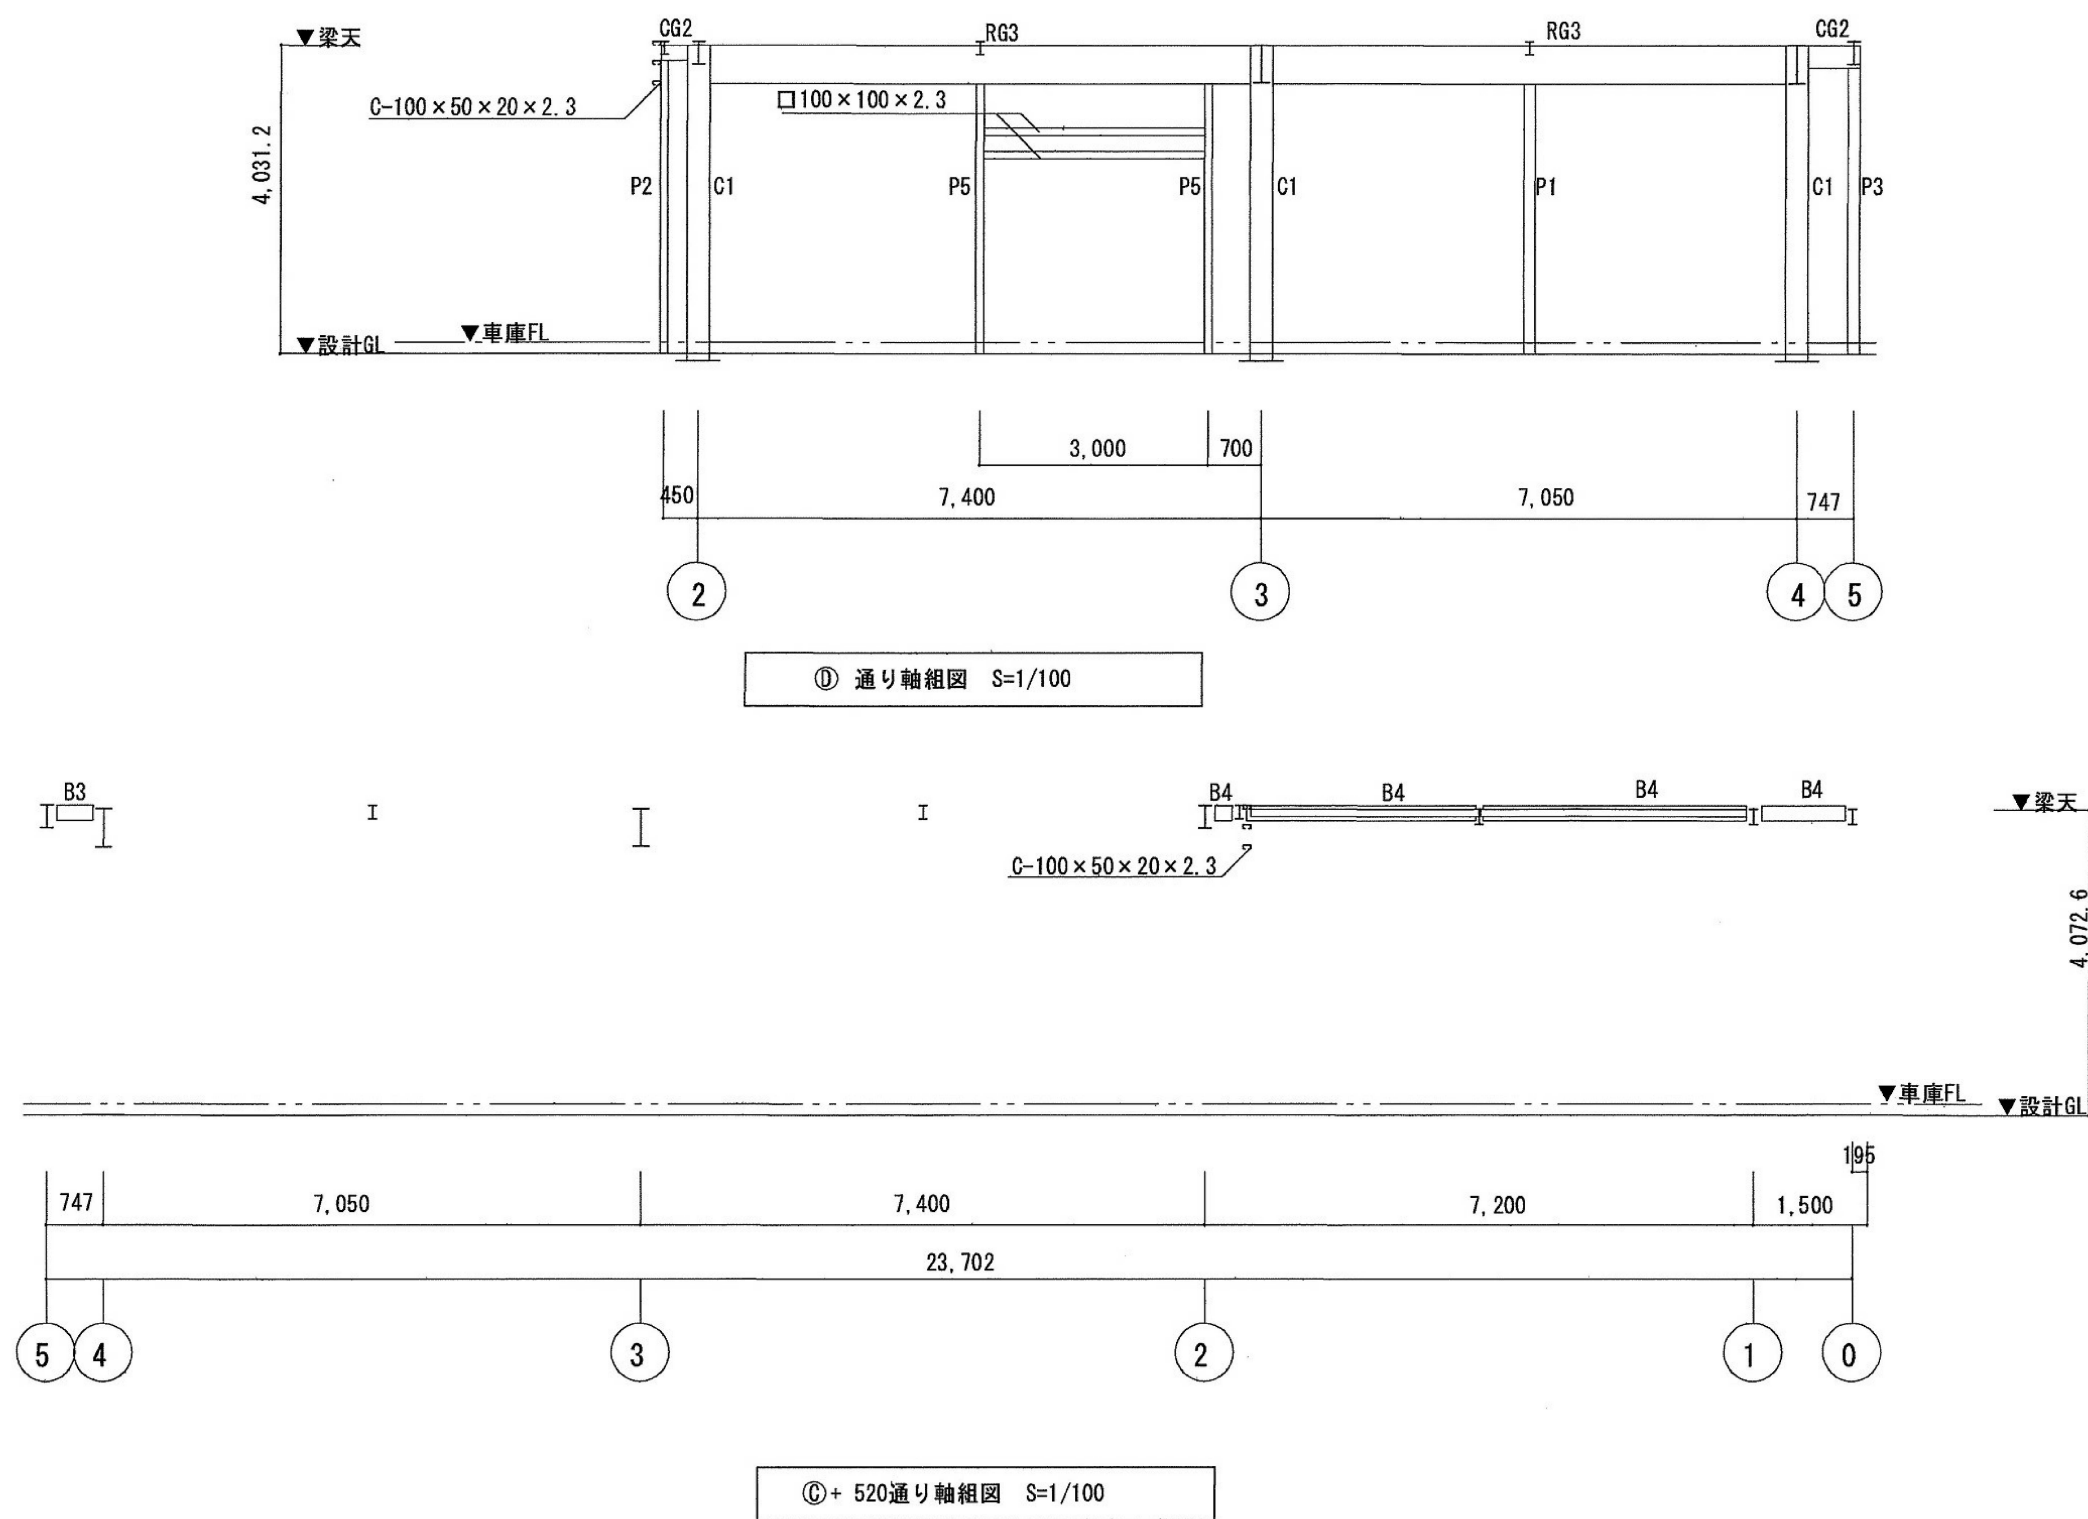


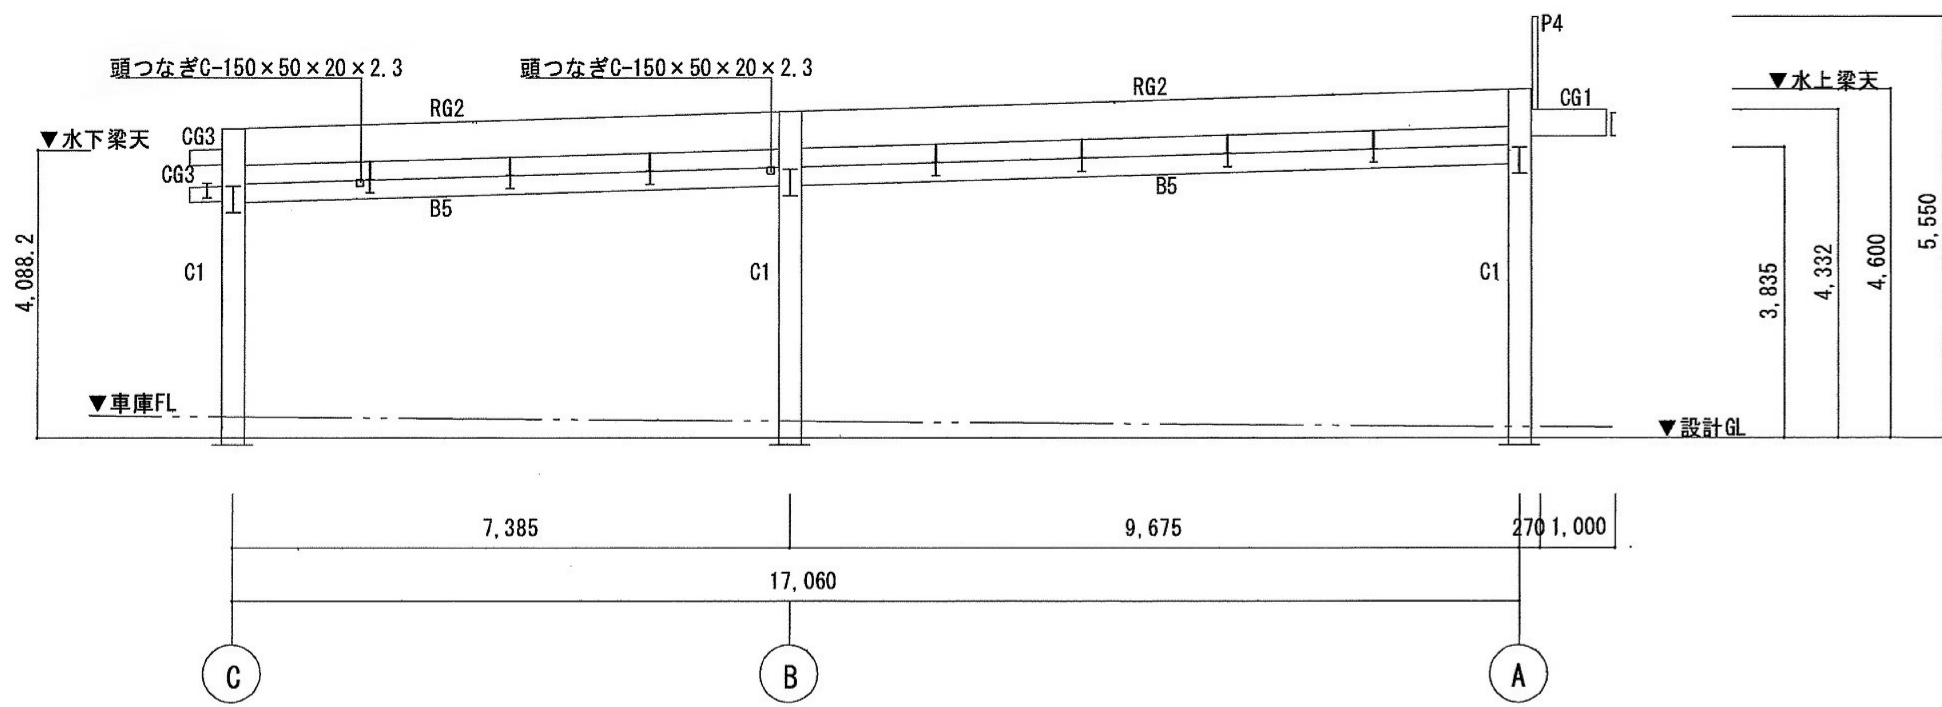


① 通り軸組図 S=1/100

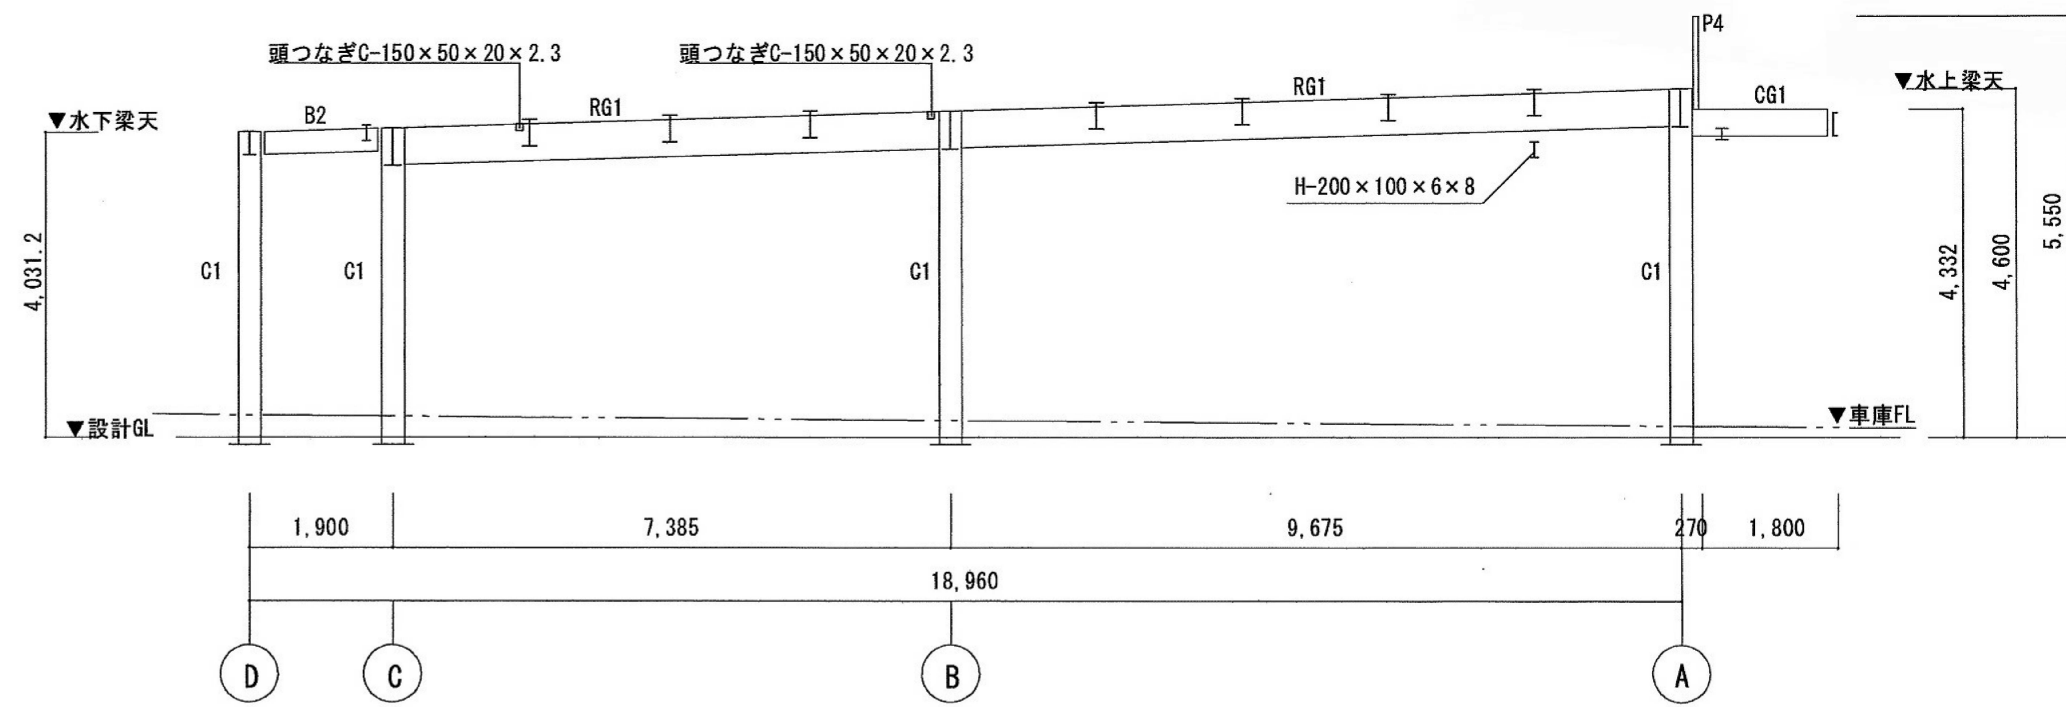


② 通り軸組図 S=1/100

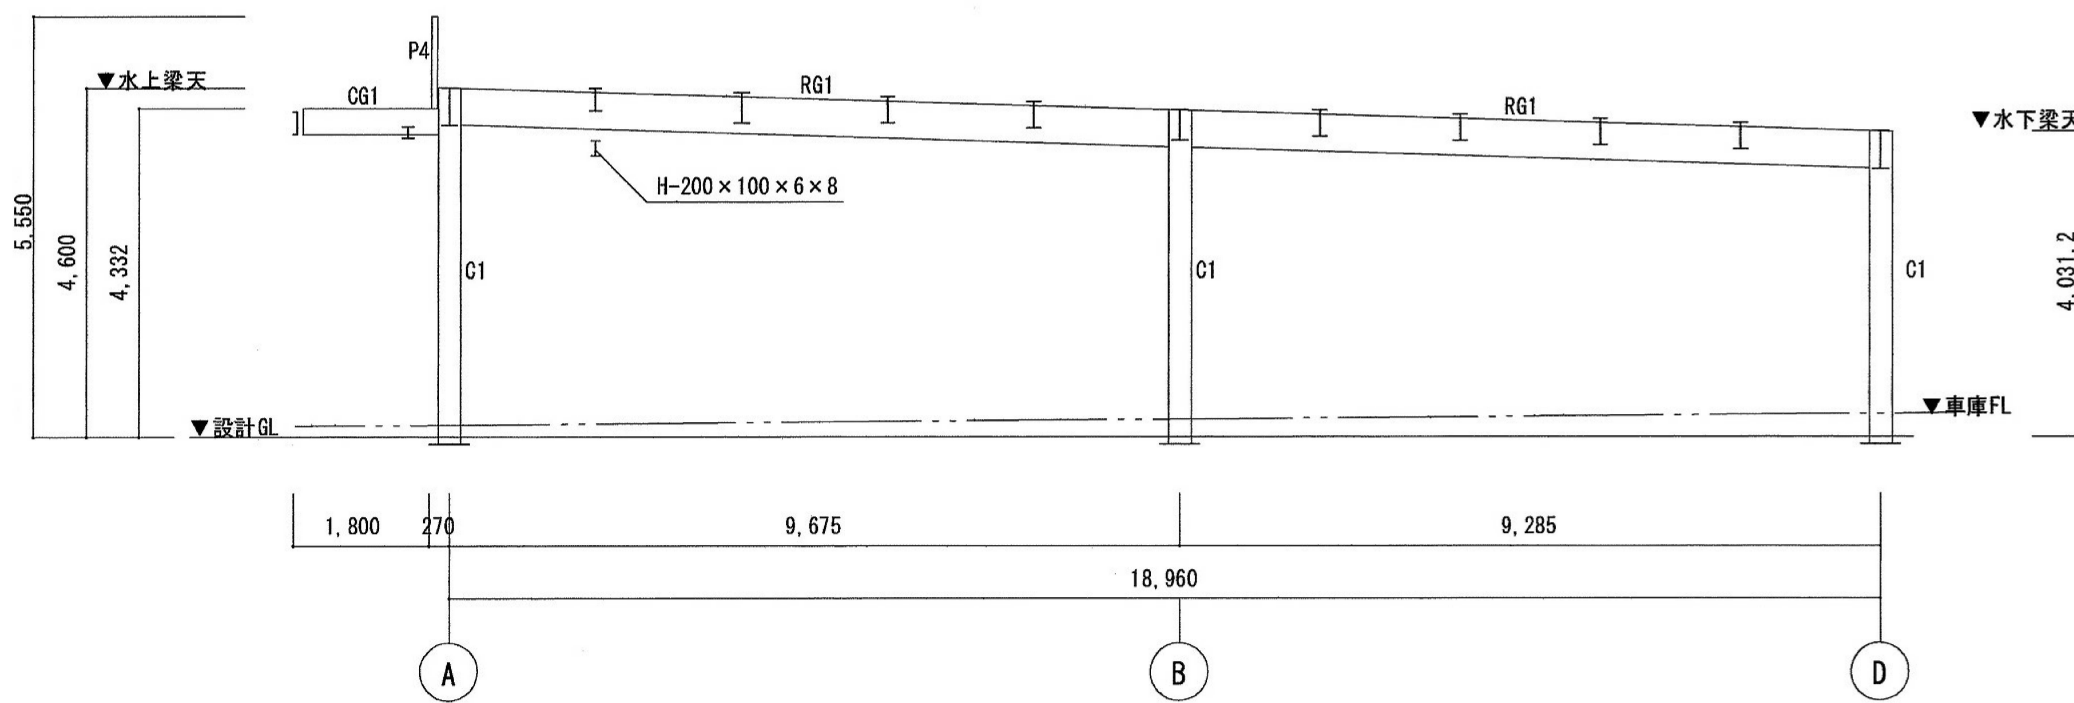


③ 通り軸組図 S=1/100

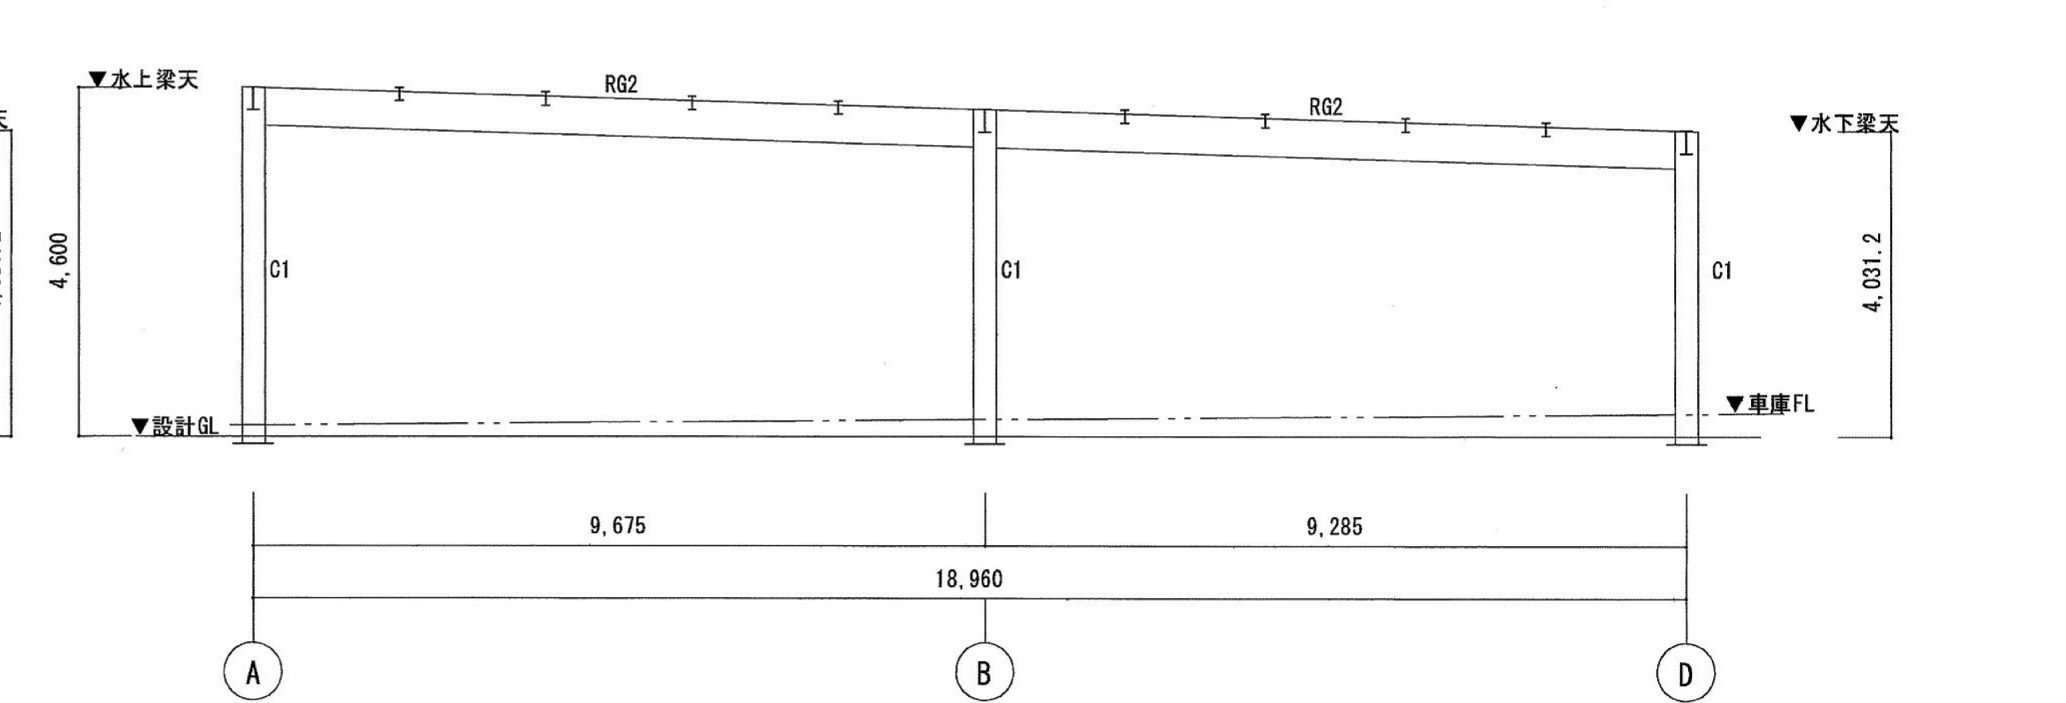



④ 通り軸組図 S=1/100

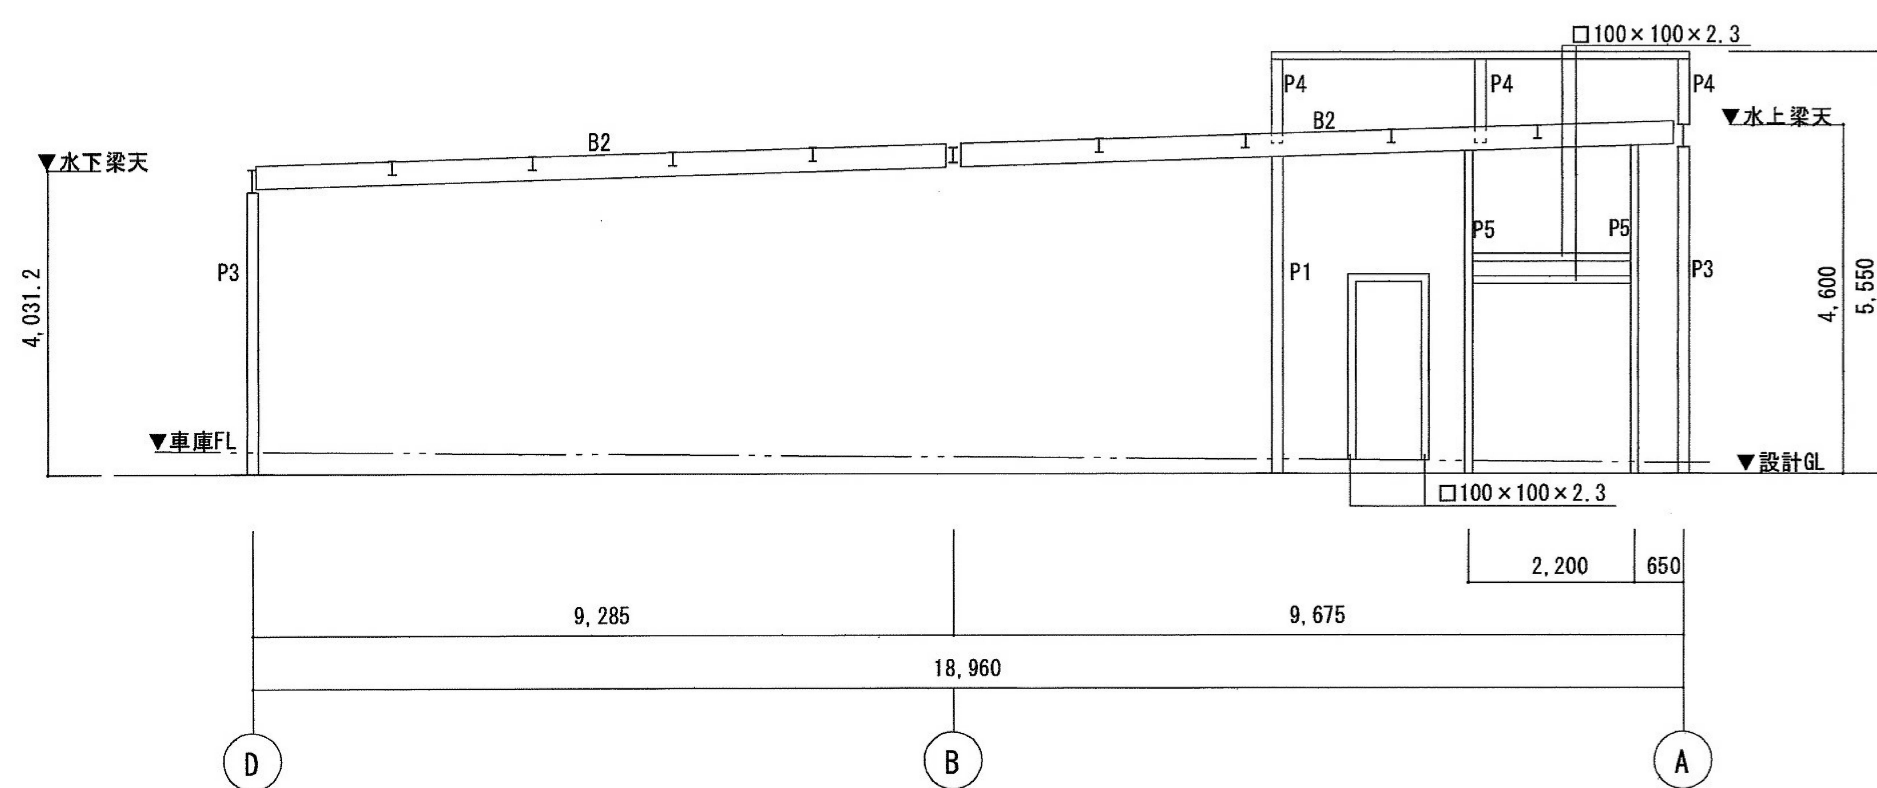

⑤ 通り軸組図 S=1/100

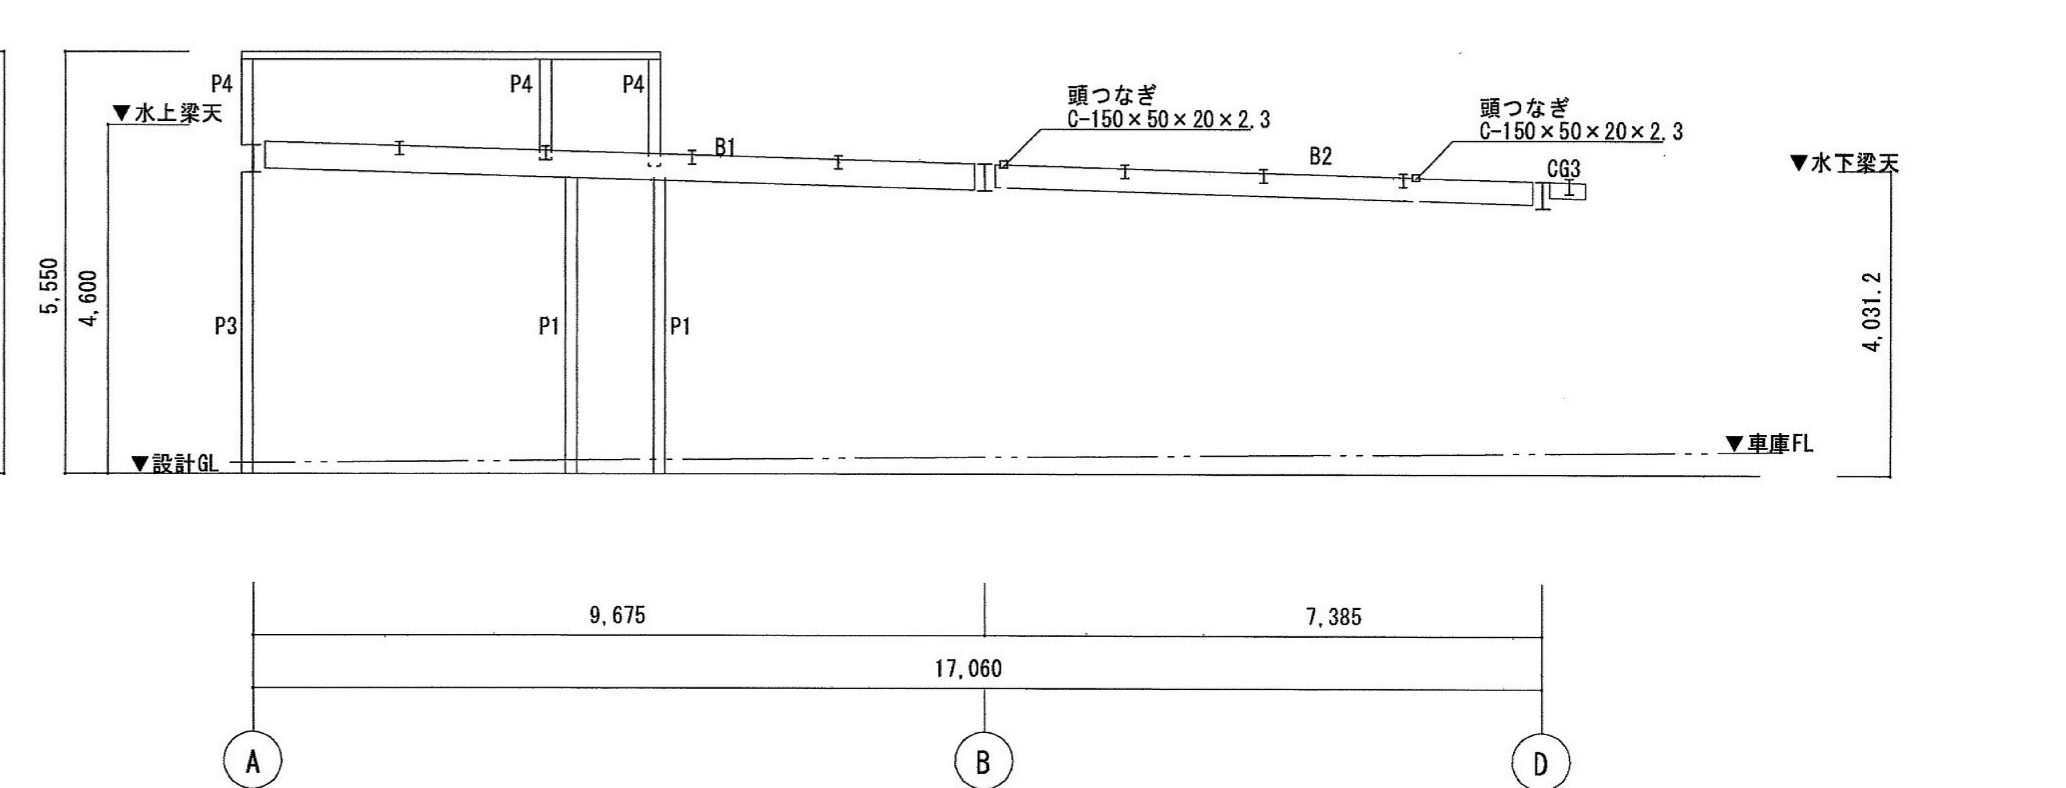

⑥ 通り軸組図 S=1/100

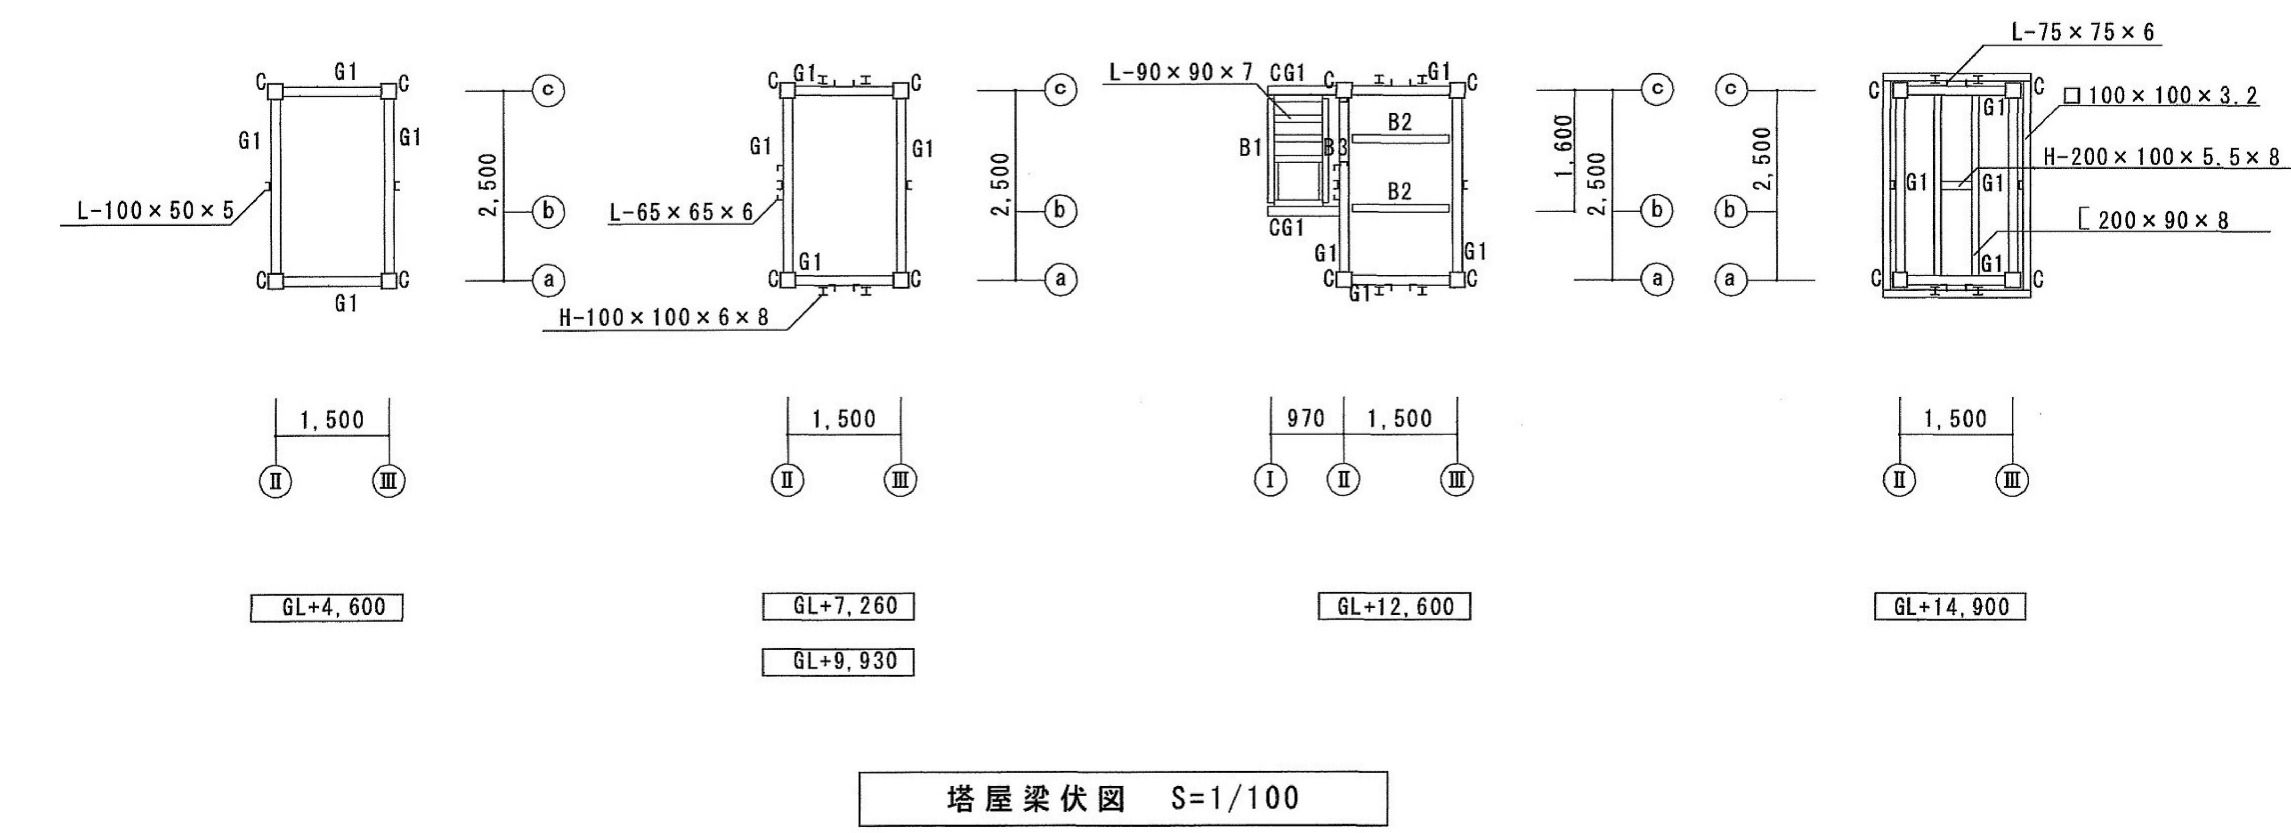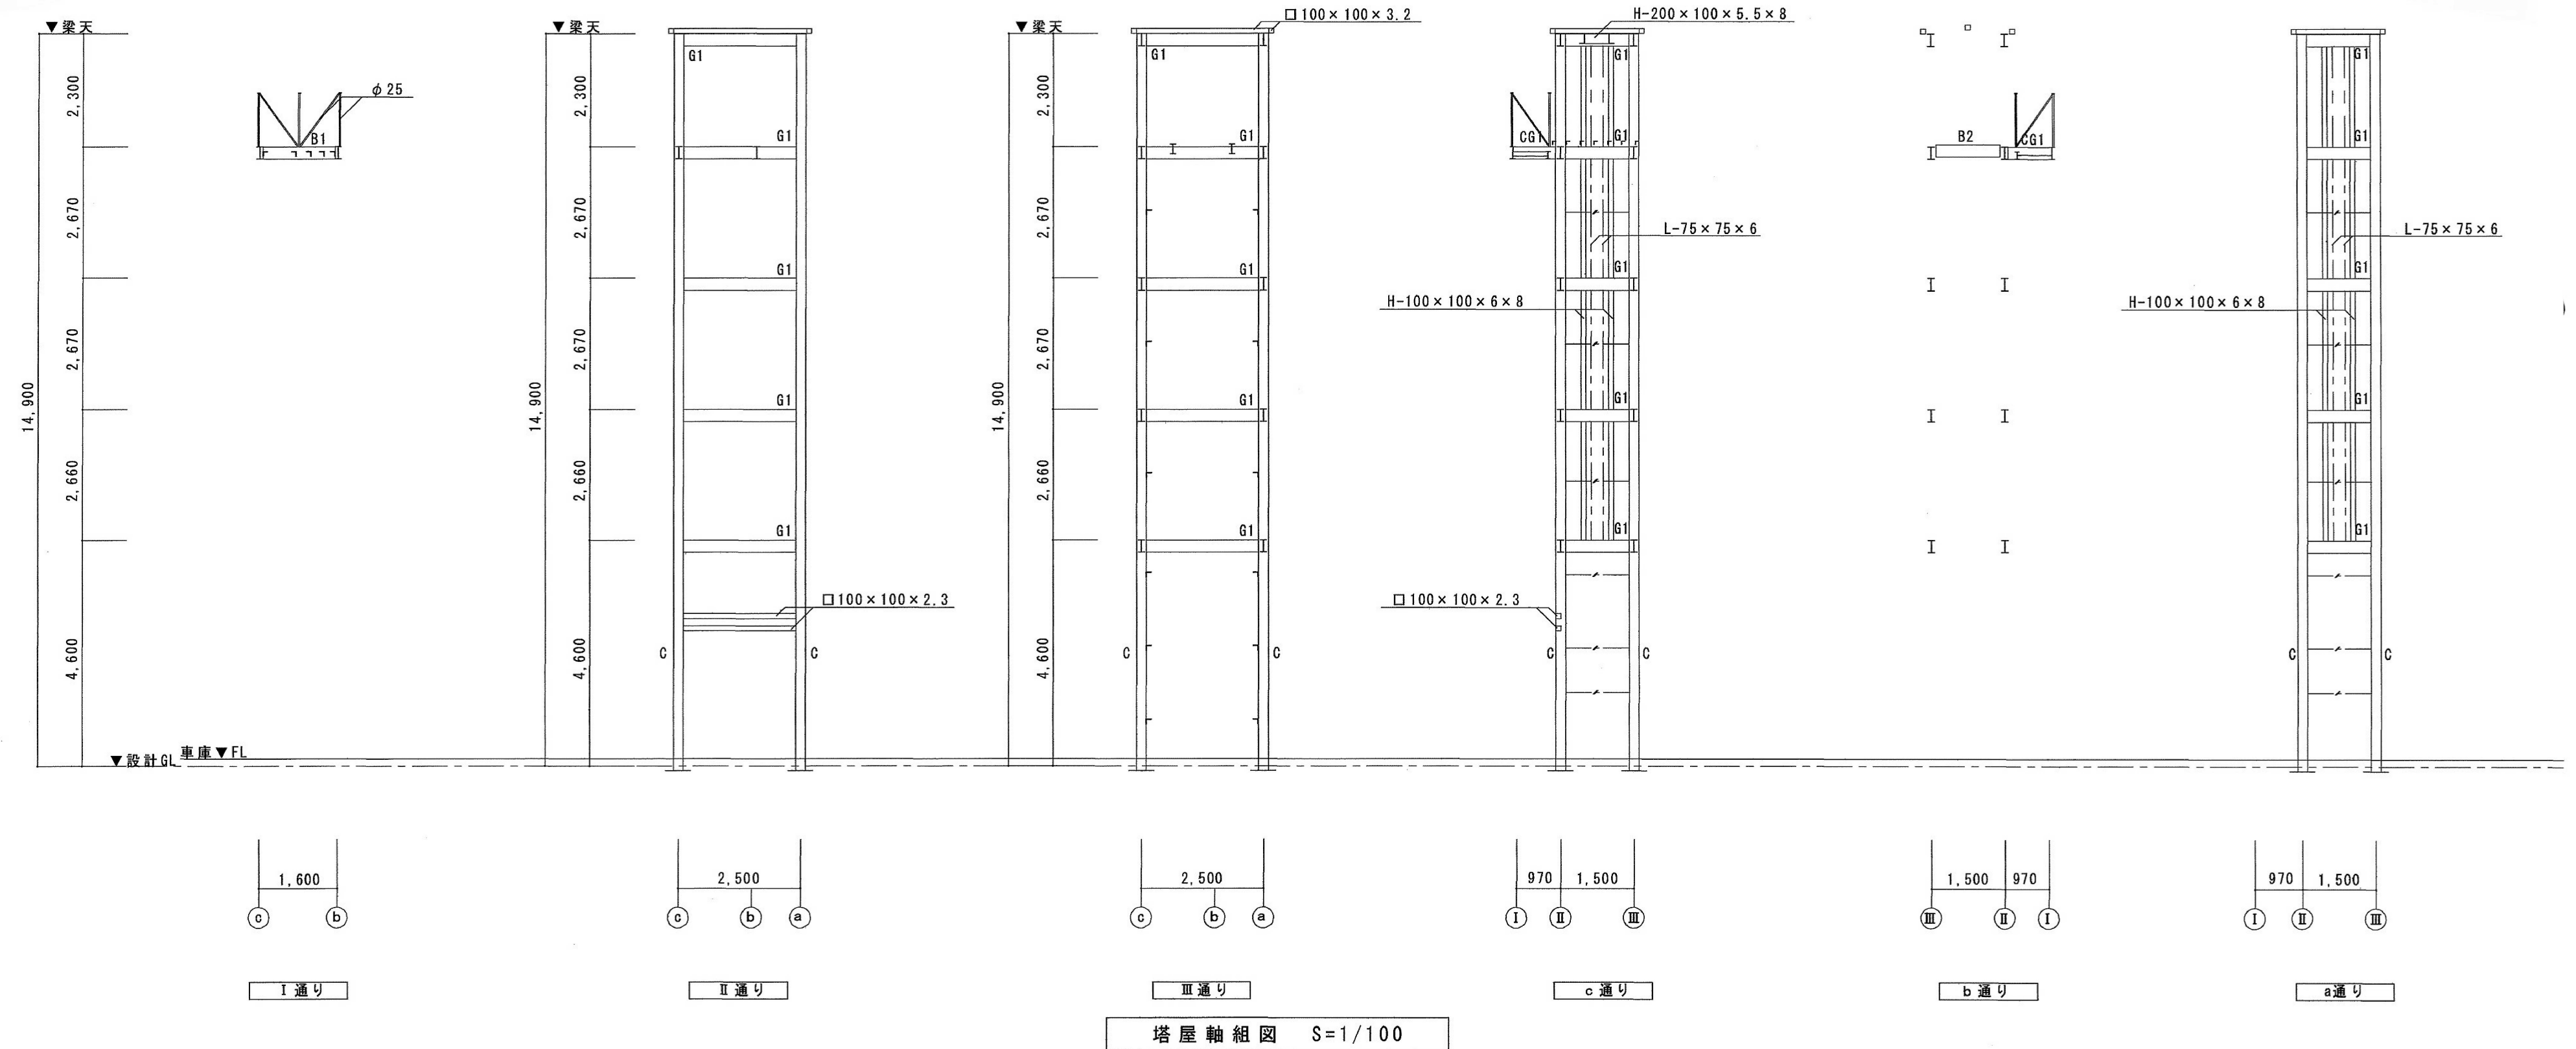

軸組図部材リスト		
G1	H-250×125×6×9	J-3
CG1	H-250×125×6×9	
B1	H-250×125×6×9	
B2	H-200×100×5.5×8	
B3	H-150×75×5×7	
C	□-200×200×9	
□	□-100×100×3.2 (頭つなぎ) □-100×100×2.3 (シャッターケラ下地)	
——	L-100×100×7	
---	L-75×75×6	
=====	H-100×100×6×8	

はり継手		リスト		鋼種 SS41 高力ボルト F10T					
符 号	断 面	Mpx(tcm)	有効断面係数 Zex(cm³)	フランジ		ウェブ		Mux(tcm)	Mux/Mpx
				添え板	高力ボルト	添え板	高力ボルト		
	H-198x 99x4.5x 7	431	116	PL- 9x 99x285	2 列 - 4-M16	2PL- 6x165x140	1 列 -2-M16	564	1.31
	H-200x100x5.5x 8	503	132	PL-12x100x285	〃	〃	〃	756	1.50
	H-248x124x 5x 8	766	221	PL-12x124x405	2 列 - 6-M16	2PL- 6x165x200	1 列 -3-M16	1220	1.59
J - 3	H-250x125x 6x 9	878	251	PL-12x125x405	〃	〃	〃	1240	1.41
	H-298x149x5.5x 8	1140	319	PL-12x149x345	2 列 - 4-M20	2PL- 6x205x240	1 列 -3-M20	1860	1.63
	H-300x150x6.5x 9	1300	362	PL-12x150x485	2 列 - 6-M20	〃	〃	1890	1.45
	H-346x174x 6x 9	1720	496	PL- 9x174x345 2PL- 9x 70x345	2 列 - 4-M20	〃	〃	2630	1.53
	H-350x175x 7x11	2080	601	PL- 9x175x345 2PL- 9x 70x345	〃	〃	〃	2640	1.27
	H-396x199x 7x11	2710	814	PL- 9x199x485 2PL- 9x 70x485	2 列 - 6-M20	2PL- 6x205x310	1 列 -4-M20	3960	1.46
	H-400x200x 8x13	3180	954	PL- 9x200x485 2PL-12x 70x485	〃	〃	〃	4460	1.40
	H-446x199x 8x12	3480	1030	PL- 9x199x485 2PL-12x 70x485	〃	2PL- 6x205x380	1 列 -5-M20	5060	1.45
	H-450x200x 9x14	4030	1190	PL-12x200x485 2PL-12x 70x485	〃	〃	〃	5110	1.27
	H-496x199x 9x14	4590	1370	PL-12x199x485 2PL-12x 70x485	〃	〃	〃	5600	1.22
J - 2	H-500x200x 10x16	5220	1500	PL-12x200x545 2PL-16x 70x545	2 列 - 6-M22	2PL- 9x225x430	1 列 -5-M22	6890	1.32
	H-596x199x 10x15	6360	1860	PL-12x199x545 2PL-16x 70x545	〃	〃	〃	8140	1.28
	H-600x200x 11x17	7150	2080	PL-16x200x705 2PL-16x 70x705	2 列 - 8-M22	〃	〃	10100	1.41
	H-582x300x 12x17	9510	2980	PL-16x300x665 2PL-16x110x665	千 鳥 -10-M22	〃	〃	12800	1.35
	H-588x300x 12x20	10800	3370	PL-16x300x775 2PL-16x110x775	千 鳥 -12-M22	〃	〃	15300	1.42
	H-692x300x 13x20	13500	4120	PL-16x300x775 2PL-16x110x775	〃	2PL- 9x225x590	1 列 -7-M22	18300	1.36
	H-700x300x 13x24	15500	4760	PL-19x300x885 2PL-19x110x885	千 鳥 -14-M22	〃	〃	21300	1.37
	H-800x300x 14x26	19800	6050	PL-19x300x885 2PL-19x110x885	〃	2PL- 9x225x670	1 列 -8-M22	24400	1.23
	H-900x300x 16x28	25100	7560	PL-22x300x995 2PL-22x110x995	千 鳥 -16-M22	2PL-12x225x750	1 列 -9-M22	31200	1.24
J - 1	H-488x300x 11x18			PL-16x300x665 2PL-16x110x665	千 鳥 -10-M22	2PL- 9x225x420	1 列 -5-M22		