
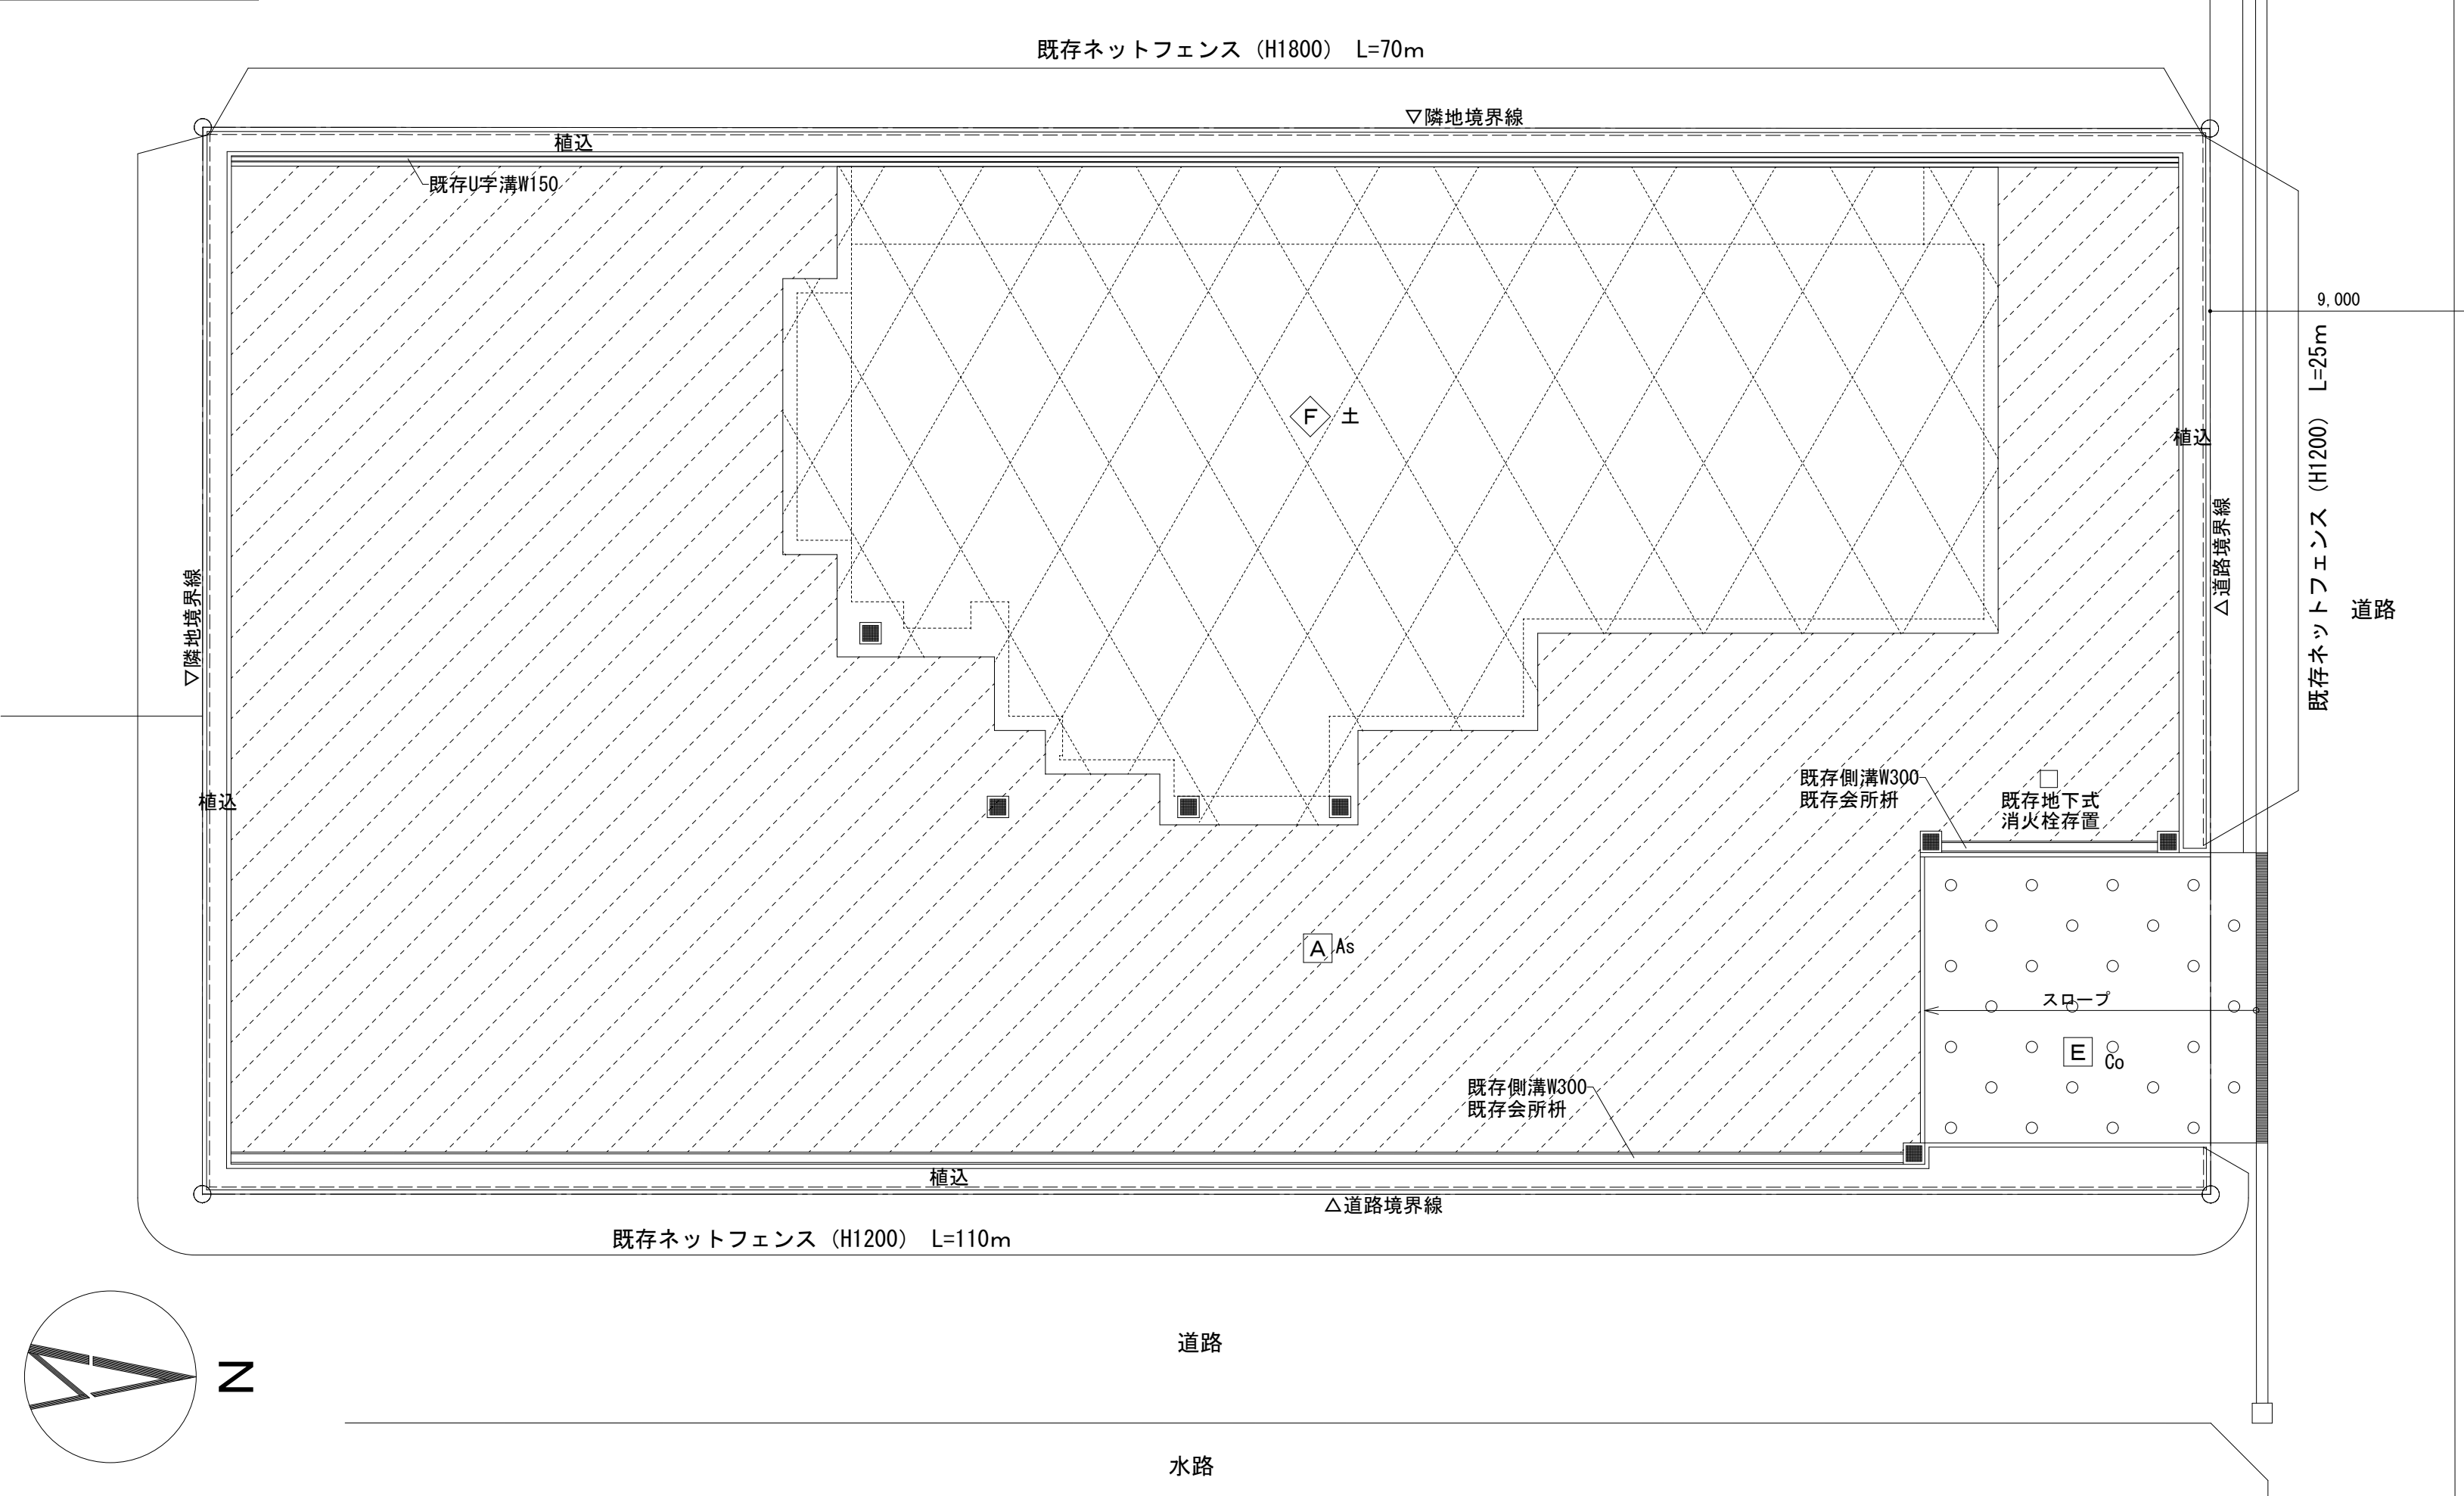


湖北地域消防本部 旧米原出張所解体工事

図面リスト		
N o	図 面 名 称	S C A L E
D	【 解 体 工 事 】	
O 1	解体工事特記仕様書 1	－
O 2	解体工事特記仕様書 2	－
O 3	現況配置図、改修配置図	1/200
O 4	解体建物 平面図、立面図、断面図	1/200
O 5	解体建物 仕上表	－
O 6	参考図（ 1 ）	1/200
O 7	参考図（ 2 ）	1/200
O 8	参考図（ 3 ）	1/30
O 9	参考図（ 4 ）	1/30
1 0	参考図（ 5 ）	1/50、1/100

[illegible]

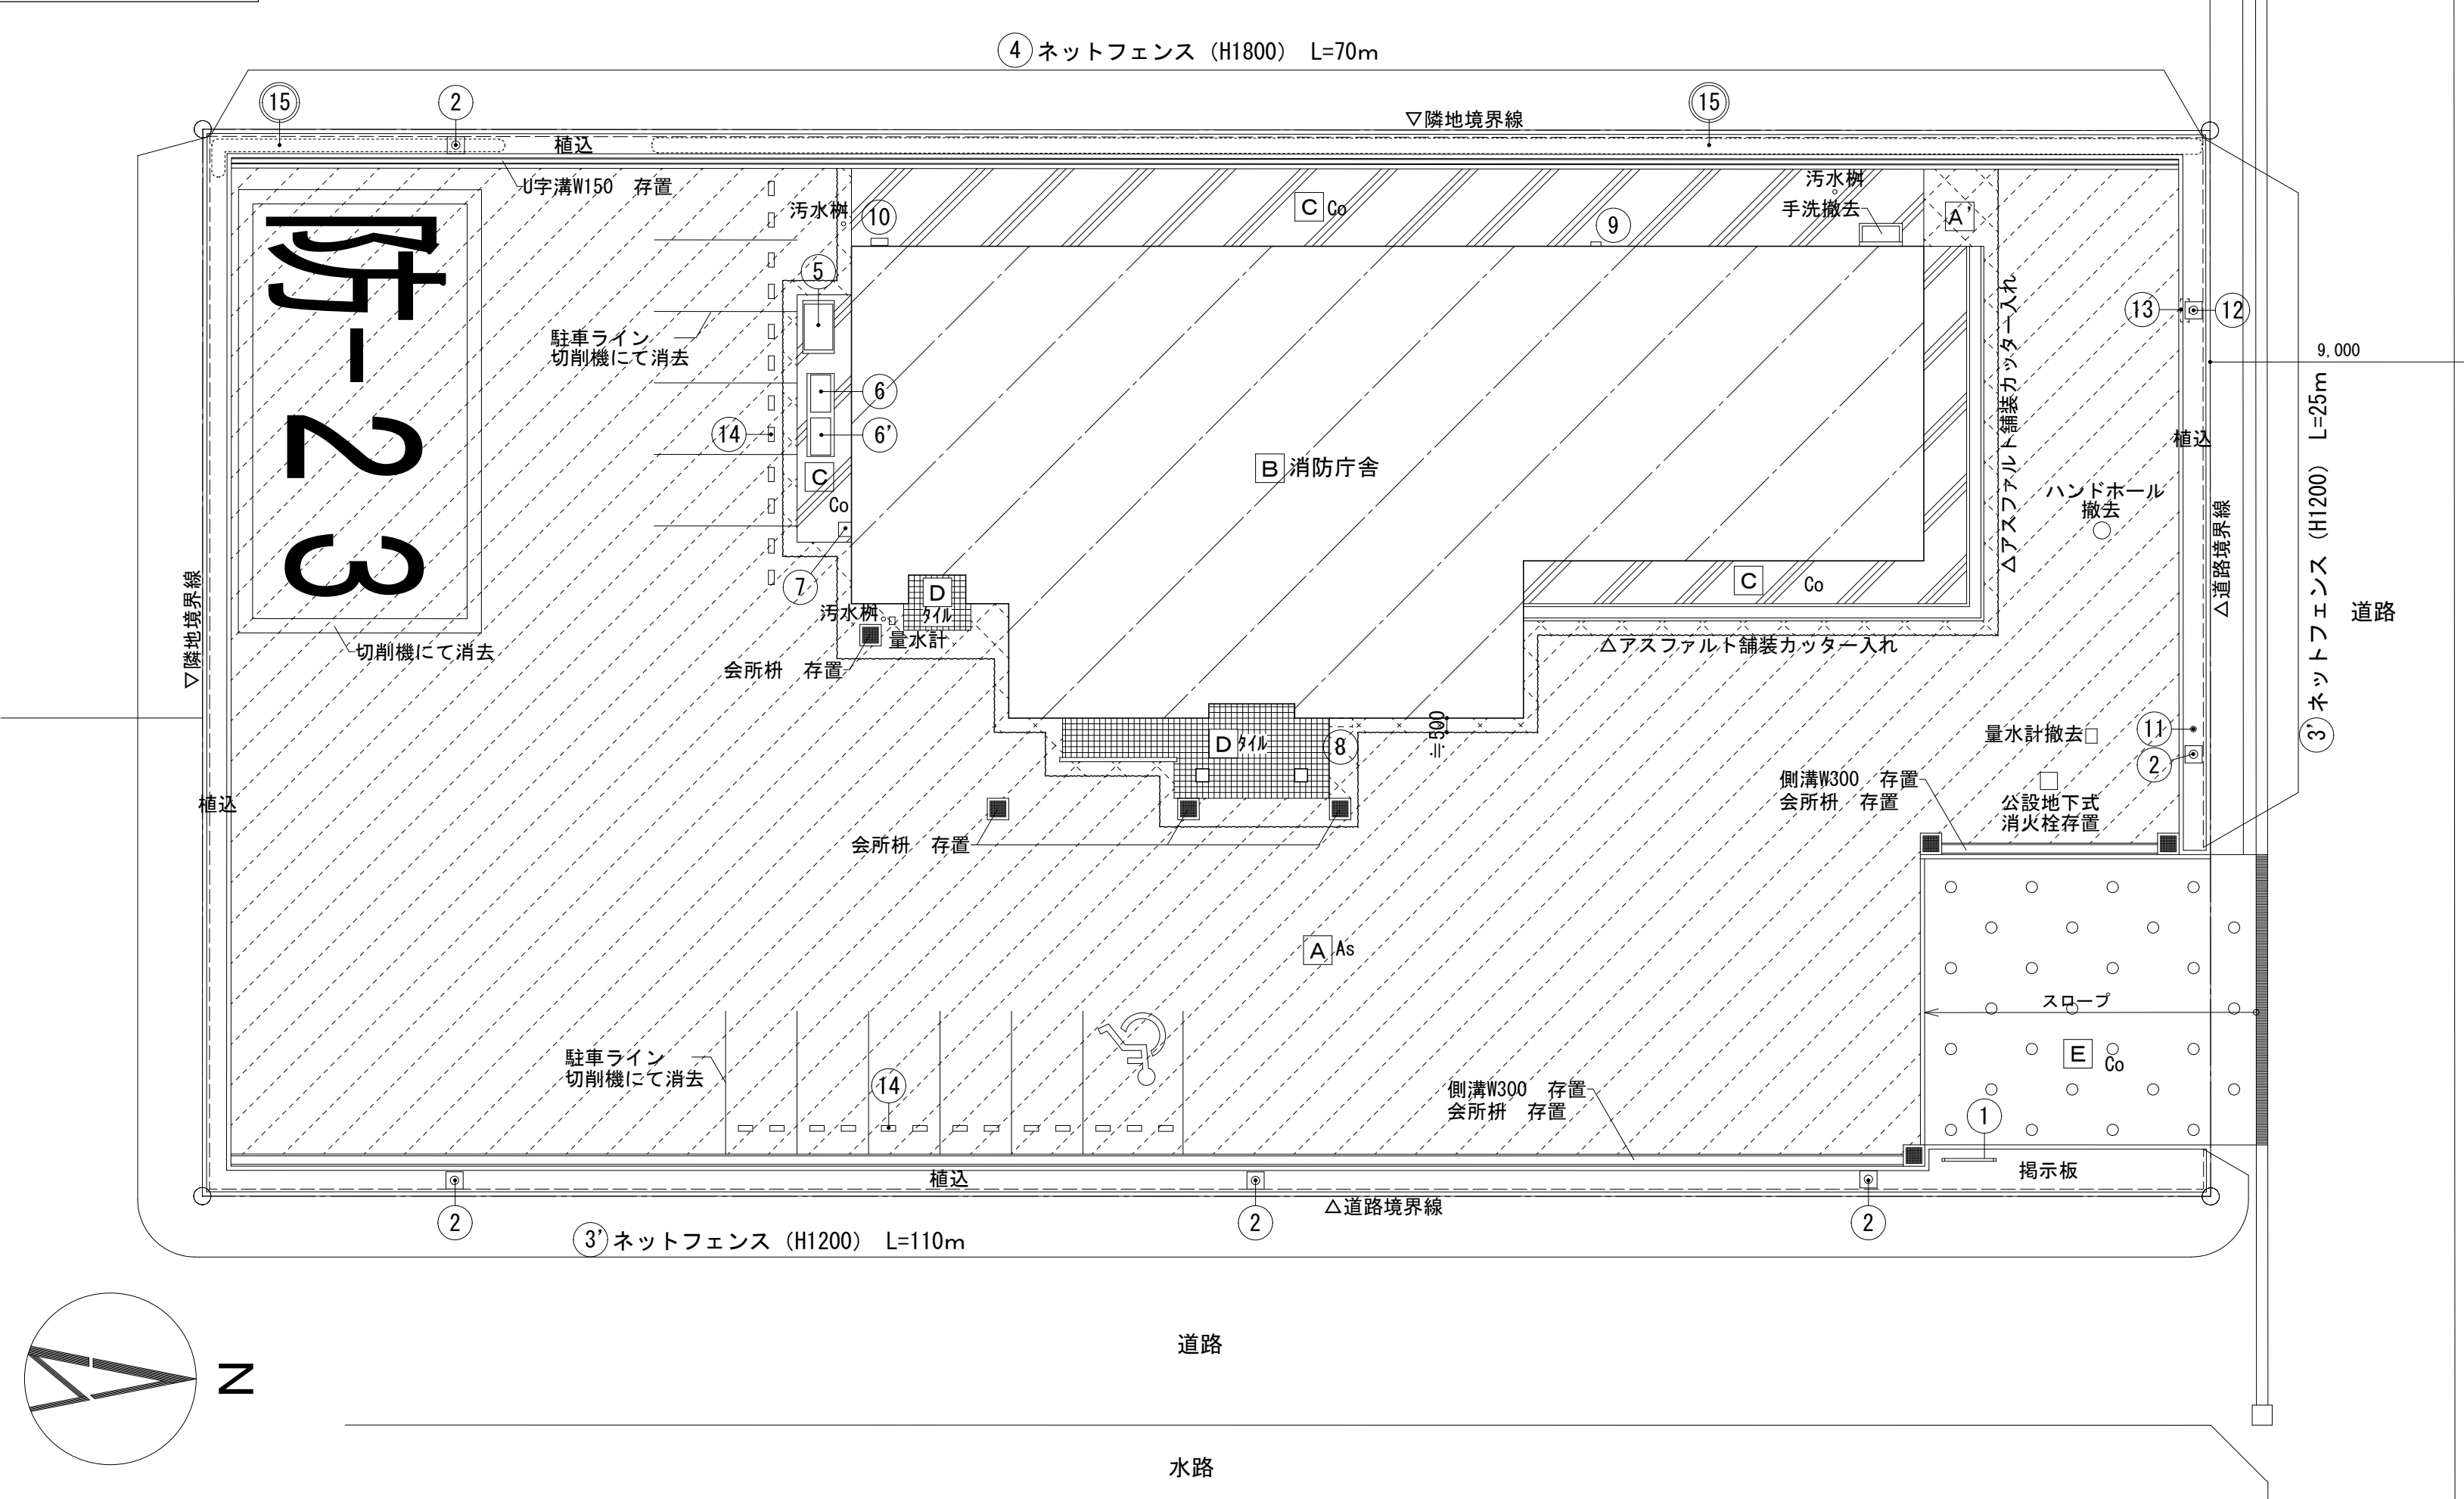

【凡例】

工事対象物（地上設置物） 工事対象物（添付写真有り）

No.	名 称	WxD×H	工事内容	No.	名 称	WxD×H	工事内容
①	掲示板	1,900 x 1,800	撤去	⑪	掲揚ポール	H=6.0m	撤去
②	外灯	H=5,000 x 5ヶ所	撤去	⑫	引込コンクリート柱	(10-19-3.5)	撤去
③	ネットフェンス (H1200)	全長110m	存置	⑬	動力盤	700 x 250 x 1,200	撤去
③'	ネットフェンス (H1200)	全長25m	存置	⑭	車止め	500 x150 x 計25個	撤去
④	ネットフェンス (H1800)	全長70m	存置	⑮	樹木 高さ1～2m		伐採・伐根
⑤	灯油庫 (478L) オイル抜き取り、清掃共	1,600 x 1,000 x 1,750 コンクリート基礎：1,850 x 1,100 x 300	撤去 撤去	⑮ 樹木 			
⑥	室外機	1,300 x 700 x 1,850	撤去				
⑥'	室外機	1,300 x 700 x 2,050 コンクリート基礎：2,900 x 950 x 300	撤去 撤去				
⑦	ガスボンベ庫	500 x 450 x 1,550	撤去				
⑧	室外機 [Panasonic] アングル架台 (壁付)	800 x 300 x 600	撤去				
⑨	給湯器	350 x 150 x 600	撤去				
⑩	石油給湯器 [CHOFU]	600 x 250 x 700	撤去				

凡例

No.	名称	工事内容	No.	名称	工事内容
A	アスファルト舗装	現況アスファルト舗装部分そのまま	C	土間コンクリート	現況土間コンクリート撤去
A'	アスファルト舗装 (現況建物周囲)	現況アスファルト舗装 カッター入れの上、撤去	D	タイル張り	現況タイル貼撤去
B	現況建物解体部分	既存建物解体	E	コンクリート舗装 (乗入スロープ部分)	現況コンクリート舗装部分そのまま






凡例

No.	名称	工事内容
A	アスファルト舗装	現況アスファルト舗装部分そのまま
E	コンクリート舗装 (乗入スロープ部分)	現況コンクリート舗装部分そのまま
F	土	建物解体部分及びアスファルト撤去部分 土埋戻しの上、真砂土t=50敷き、転圧

外部仕上表						
	部 位	仕 上	備 考	部 位	仕 上	備 考
	【本 館】	鉄筋コンクリート造		【車庫】	鉄筋コンクリート造	
	屋 根	フッ素樹脂鋼板t=0.4丸瓦棒葺き/軒先・ケラバ：同材 一文字葺き 雪留め7ヶ所#2段 破風・鼻隠し：RC 防水形複層塗材E、軒天：RC 外装薄塗材E		屋 根	本館部分と一体	
	陸屋根	ゴム7スファルト防水の上、軽量コンクリート t=50 防水モルタルt=30 立上：ゴム7スファルト防水の上、コンクリート押え t=60 防水モルタル 笠木：SUS製ケラ		軒 天	本館部分と一体	
	樋	内樋：FRP防水、ルーフドレン：φ100鋼鉄製、壁樋：VPφ100、養生管：SGPφ125 L=1,500 ボーチ部分：φ86 SUS製		外 壁	本館部分と一体	
	外壁、巾木	50角タイル貼 腰：色分け		巾 木	本館部分と一体	
	犬走り	コンクリート押え				
	玄関ポーチ	床：150角磁器質タイル貼/床-2'部床：150角ノスリアップタイル、点字タイル300角 路摺マット(SUS枠)				
	通用口ポーチ	床：150角磁器質タイル貼 路摺マット(SUS枠) 軒天：タイル板t=6.0+VP塗装				

内部仕上表													
階	室名	床			巾木	壁		天井		廻縁	CH	備 考	室名
		仕上	下地	床高 FL±	仕上	仕上	下地	仕上	下地				
1階	風除室	150角磁器質タイル貼	M0	-15	テラゾー・ブロックH75	複層塗材E吹付	M0	リブ付き7スライムボードt=1.0	LGS	7スライム製	2.800	夜間受付カウンター	風除室
	玄関	150角磁器質タイル貼	M0	-15	テラゾー・ブロックH75	複層塗材E吹付	M0	PB t=9.5の上、岩綿吸音板t=9.0	LGS	塩ビ製	2.800	受付カウンター	玄関
	玄関ホール	長尺塩ビシート張 t=2.5	M0	±0	ビニル巾木 H60	複層塗材E吹付	M0	PB t=9.5の上、岩綿吸音板t=9.0	LGS	塩ビ製	2.800	掲示板(W1300xH900)	玄関ホール
	事務室	500角タイルカーペット敷	OAフロア	+150	ビニル巾木 H60	ビニルクロス張	M0/PB t12.5	PB t=9.5の上、岩綿吸音板t=9.0	LGS	塩ビ製	2.800	受付カウンター、システム収納(W2750xH2800xD500)、総合監視壁	事務室
	会議室	長尺塩ビシート張 t=2.5	M0	±0	ビニル巾木 H60	ビニルクロス張	M0/PB t12.5	PB t=9.5の上、岩綿吸音板t=9.0	LGS	塩ビ製	2.800	ホワイトボード(W1800xH1100)、掲示板(W1800xH1100)	会議室
	仮眠室 (男女共通)	500角タイルカーペット敷	M0	±0	ビニル巾木 H60	ビニルクロス張	LGS+PB t12.5+12.5、グラスウール充填	PB t=9.5の上、岩綿吸音板t=9.0	LGS	塩ビ製	2.500	仮眠用ベッド(2200x1050xH600)×計6台、ロッカー(800x800xH1500)×計2台	仮眠室 (男女共通)
	防火衣ロッカー室	500角ゴム床タイル 一部塗床(フェロコン)	M0	±0～ -100	ビニル巾木 H60～100	複層塗材E吹付	M0	PB t=9.5の上、岩綿吸音板t=9.0	LGS	塩ビ製	2.800	防火衣用ロッカー(W950xH2100xD500)	防火衣ロッカー室
	救急消毒室	塗床(フェロコン)	M0	±0	床塗装塗上	吹付タイル タイル板t=4.0 VP塗装	LGS+ラスタイル	ハスリブ	LGS	塩ビ製	2,800/3,800	2槽シンク(L1800)、作業台(W1000xH1800xD600)、手洗台(L600)	救急消毒室
	救急資器材庫	500角タイルカーペット敷	M0	±0	ビニル巾木 H60	複層塗材E吹付	M0/LGS+PB t12.5	タイル板底目張t6.0+VP塗装	LGS	塩ビ製	2.500	木製医療棚(W1700xH1900xD600)	救急資器材庫
	更衣室	500角タイルカーペット敷	M0	+150	ビニル巾木 H60	ビニルクロス張	M0/LGS+PB t12.5	化粧PB t=9.5	LGS	塩ビ製	2.500	—	更衣室
	更衣室踏込	長尺塩ビシート張 t=2.5	M0	±0	ビニル巾木 H60	ビニルクロス張	M0/LGS+PB t12.5	化粧PB t=9.5	LGS	塩ビ製	2.650	—	更衣室踏込
	食堂	長尺塩ビシート張 t=2.5	M0	±0	ビニル巾木 H60	ビニルクロス張	M0/LGS+PB t12.5	化粧PB t=9.5	LGS	塩ビ製	2.800	ロッカー(W700xH1850xD400)、洗面台(L600)	食堂
	調理室	長尺塩ビシート張 t=2.5	M0	±0	ビニル巾木 H60	100角磁器質タイル貼	LGS+ラスタイル	PB t=9.5の上、岩綿吸音板t=9.0	LGS	塩ビ製	2.350	システムキッチン(L2100)、ガス台(L600)	調理室
	休憩室	タタミ敷t=5.5	木床組	+300	タタミ寄	ビニルクロス張	PB t=12.5直貼り LGS+PB t=12.5	化粧PB(木目調) t=9.5	LGS	塩ビ製、木製	2.500	押入(中棚付)	休憩室
	男子便所	50角磁器質タイル貼	M0	±0	—	100角磁器質タイル貼	M0/LGS+ラスタイル	化粧PB t=9.5	LGS	塩ビ製	2.500	トイレブース、洋便器x1、和便器x1、小便器x2、手洗台(L1500)	男子便所
	女子便所 (多目的)	50角磁器質タイル貼	M0	±0	—	100角磁器質タイル貼	M0/LGS+ラスタイル	化粧PB t=9.5	LGS	塩ビ製	2.500	洋便器×1、手洗い器、可動式手摺、L型手摺	女子便所 (多目的)
	浴室	ユニットバス仕様		—	—	—		—		—	—	—	浴室
	脱衣室	長尺塩ビシート張 t=2.5	M0	+100	ビニル巾木 H60	複層塗材E吹付	耐水PB t=12.5直貼り LGS+耐水PB t=12.5	ハスリブ	LGS	塩ビ製	2.400	ロッカー(W700xH1500xD500)、簾マット、洗面台	脱衣室
	脱衣踏込	長尺塩ビシート張 t=2.5	M0	±0	ビニル巾木 H60	複層塗材E吹付	耐水PB t=12.5直貼り LGS+耐水PB t=12.5	ハスリブ	LGS	塩ビ製	2.500	—	脱衣踏込
	洗面所	長尺塩ビシート張 t=2.5	M0	±0	ビニル巾木 H60	複層塗材E吹付	耐水PB t=12.5直貼り LGS+耐水PB t=12.5	ハスリブ	LGS	塩ビ製	2.500	ロッカー(W700xH1850xD400)、手洗台(L1500)	洗面所
	洗濯室	50角磁器質タイル貼	M0	-100	—	腰壁：100角磁器質タイル貼 上部：複層塗材E吹付	M0	ハスリブ	LGS	塩ビ製	2.600	掃除流し	洗濯室
	通用口	150角磁器質タイル貼	M0	-150	テラゾー・ブロックH150	複層塗材E吹付	M0	PB t=9.5の上、岩綿吸音板t=9.0	LGS	塩ビ製	2.650	—	通用口
	廊下	長尺塩ビシート張 t=2.5	M0	±0	ビニル巾木 H60	複層塗材E吹付 ビニルクロス張	M0/LGS+PB t12.5	PB t=9.5の上、岩綿吸音板t=9.0	LGS	塩ビ製	2.800	各室室名札、ビュッケーレール	廊下
	車庫	防塵塗装	M0	-100～-150	防塵塗装塗上	複層塗材E吹付	M0	木毛セメント板t=25表し		—	—	コーナガード、ホース格納棚、手洗い器(L600)	車庫
	器具庫	塗床(フェロコン)	M0	±0	—	コンクリート打放し補修	M0	タイル板t=6.0+VP塗装	LGS	塩ビ製	2.800	棚(W1850xH1800xD600)	器具庫
	資材庫	塗床(フェロコン)	M0	±0	—	コンクリート打放し補修	M0	タイル板t=6.0+VP塗装	LGS	塩ビ製	2.800	木製棚(W1600xH1900xD600)	資材庫
	収納庫	長尺塩ビシート張 t=2.5	M0	±0	ビニル巾木 H60	複層塗材E吹付	M0/LGS+PB t12.5+12.5	化粧PB t=9.5	LGS	塩ビ製	2.500	ホワイトボード(W1800xH1100)	収納庫
	書庫	長尺塩ビシート張 t=2.5	M0	±0	ビニル巾木 H60	ビニルクロス張、 グラスウール充填	M0	PB t=9.5の上、岩綿吸音板t=9.0	LGS	塩ビ製	2.500	—	書庫
	ホース乾燥棟	コンクリート押え	M0	—	—	コンクリート打放し補修	M0	—	—	—	—	—	ホース乾燥棟
	機械室	エクスパンションタイル	—	—	—	コンクリート打放し補修		木毛セメント板t=25表し		—	—	—	機械室

株式会社 丸山建築事務所 一級建築士事務所登録第139号	板橋 品一 一級建築士登録 第213806号				構造設計	一級建築士登録 大臣()	構造設計 一級建築士登録 交付番号()	名称 湖北地域消防本部 旧米原出張所解体工事	図名 解体建物 仕上表	No. D-04
					構造/設備関係規定 への法適合を確認した	一級建築士登録 大臣()	構造設計/設備設計 一級建築士登録 交付番号()			

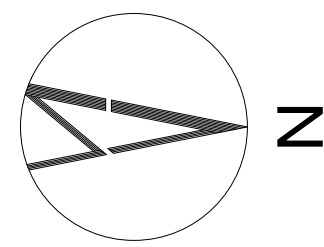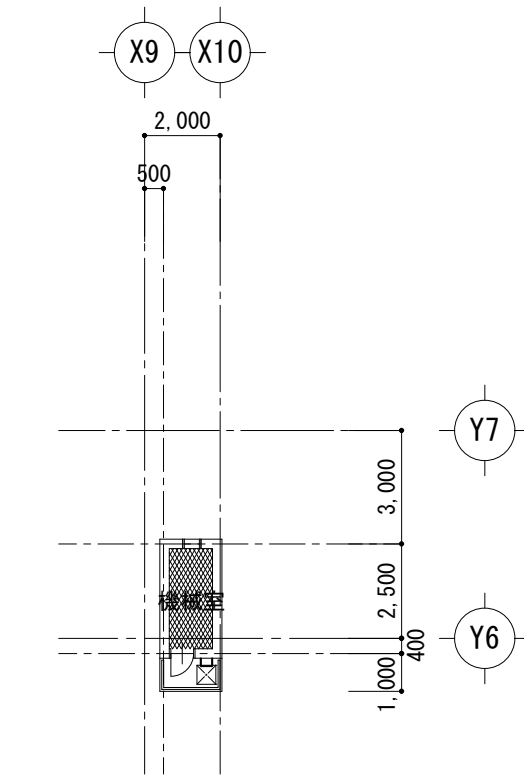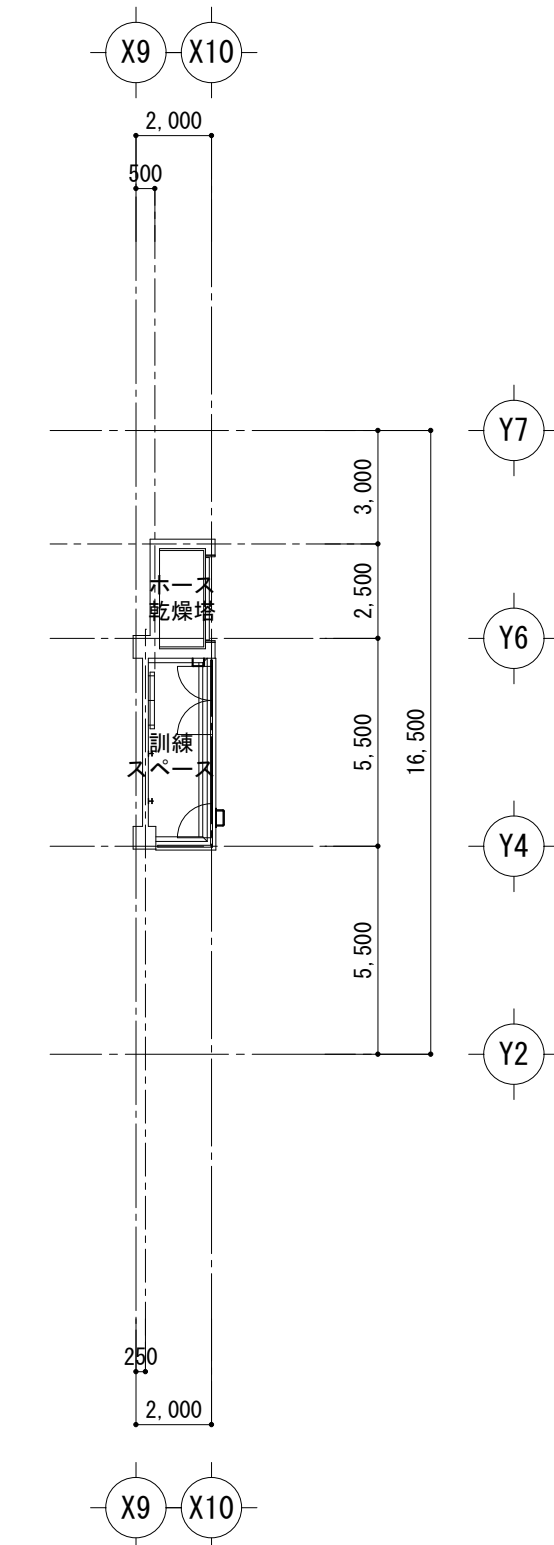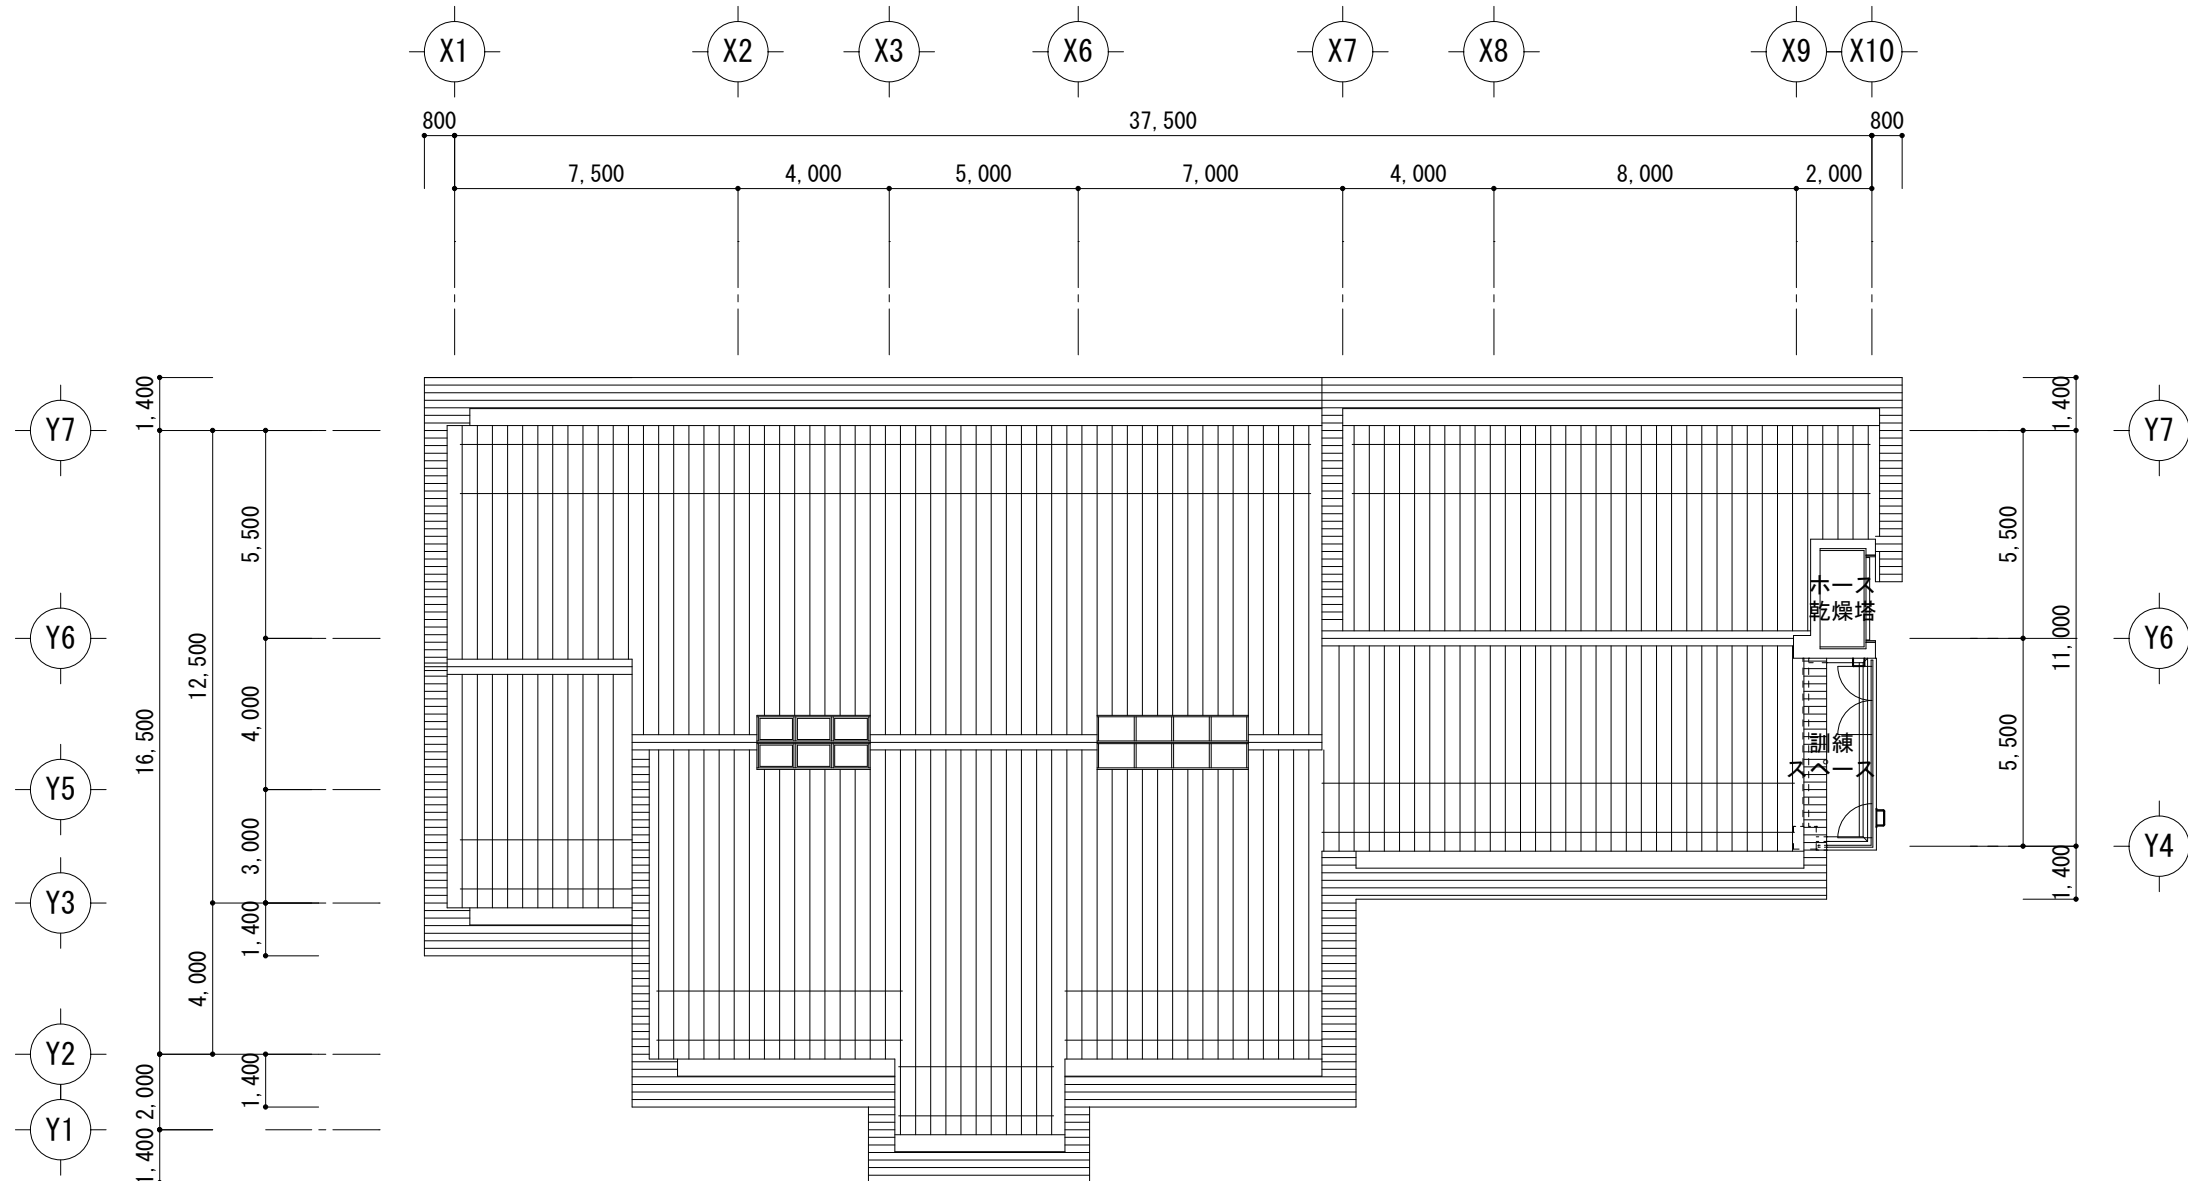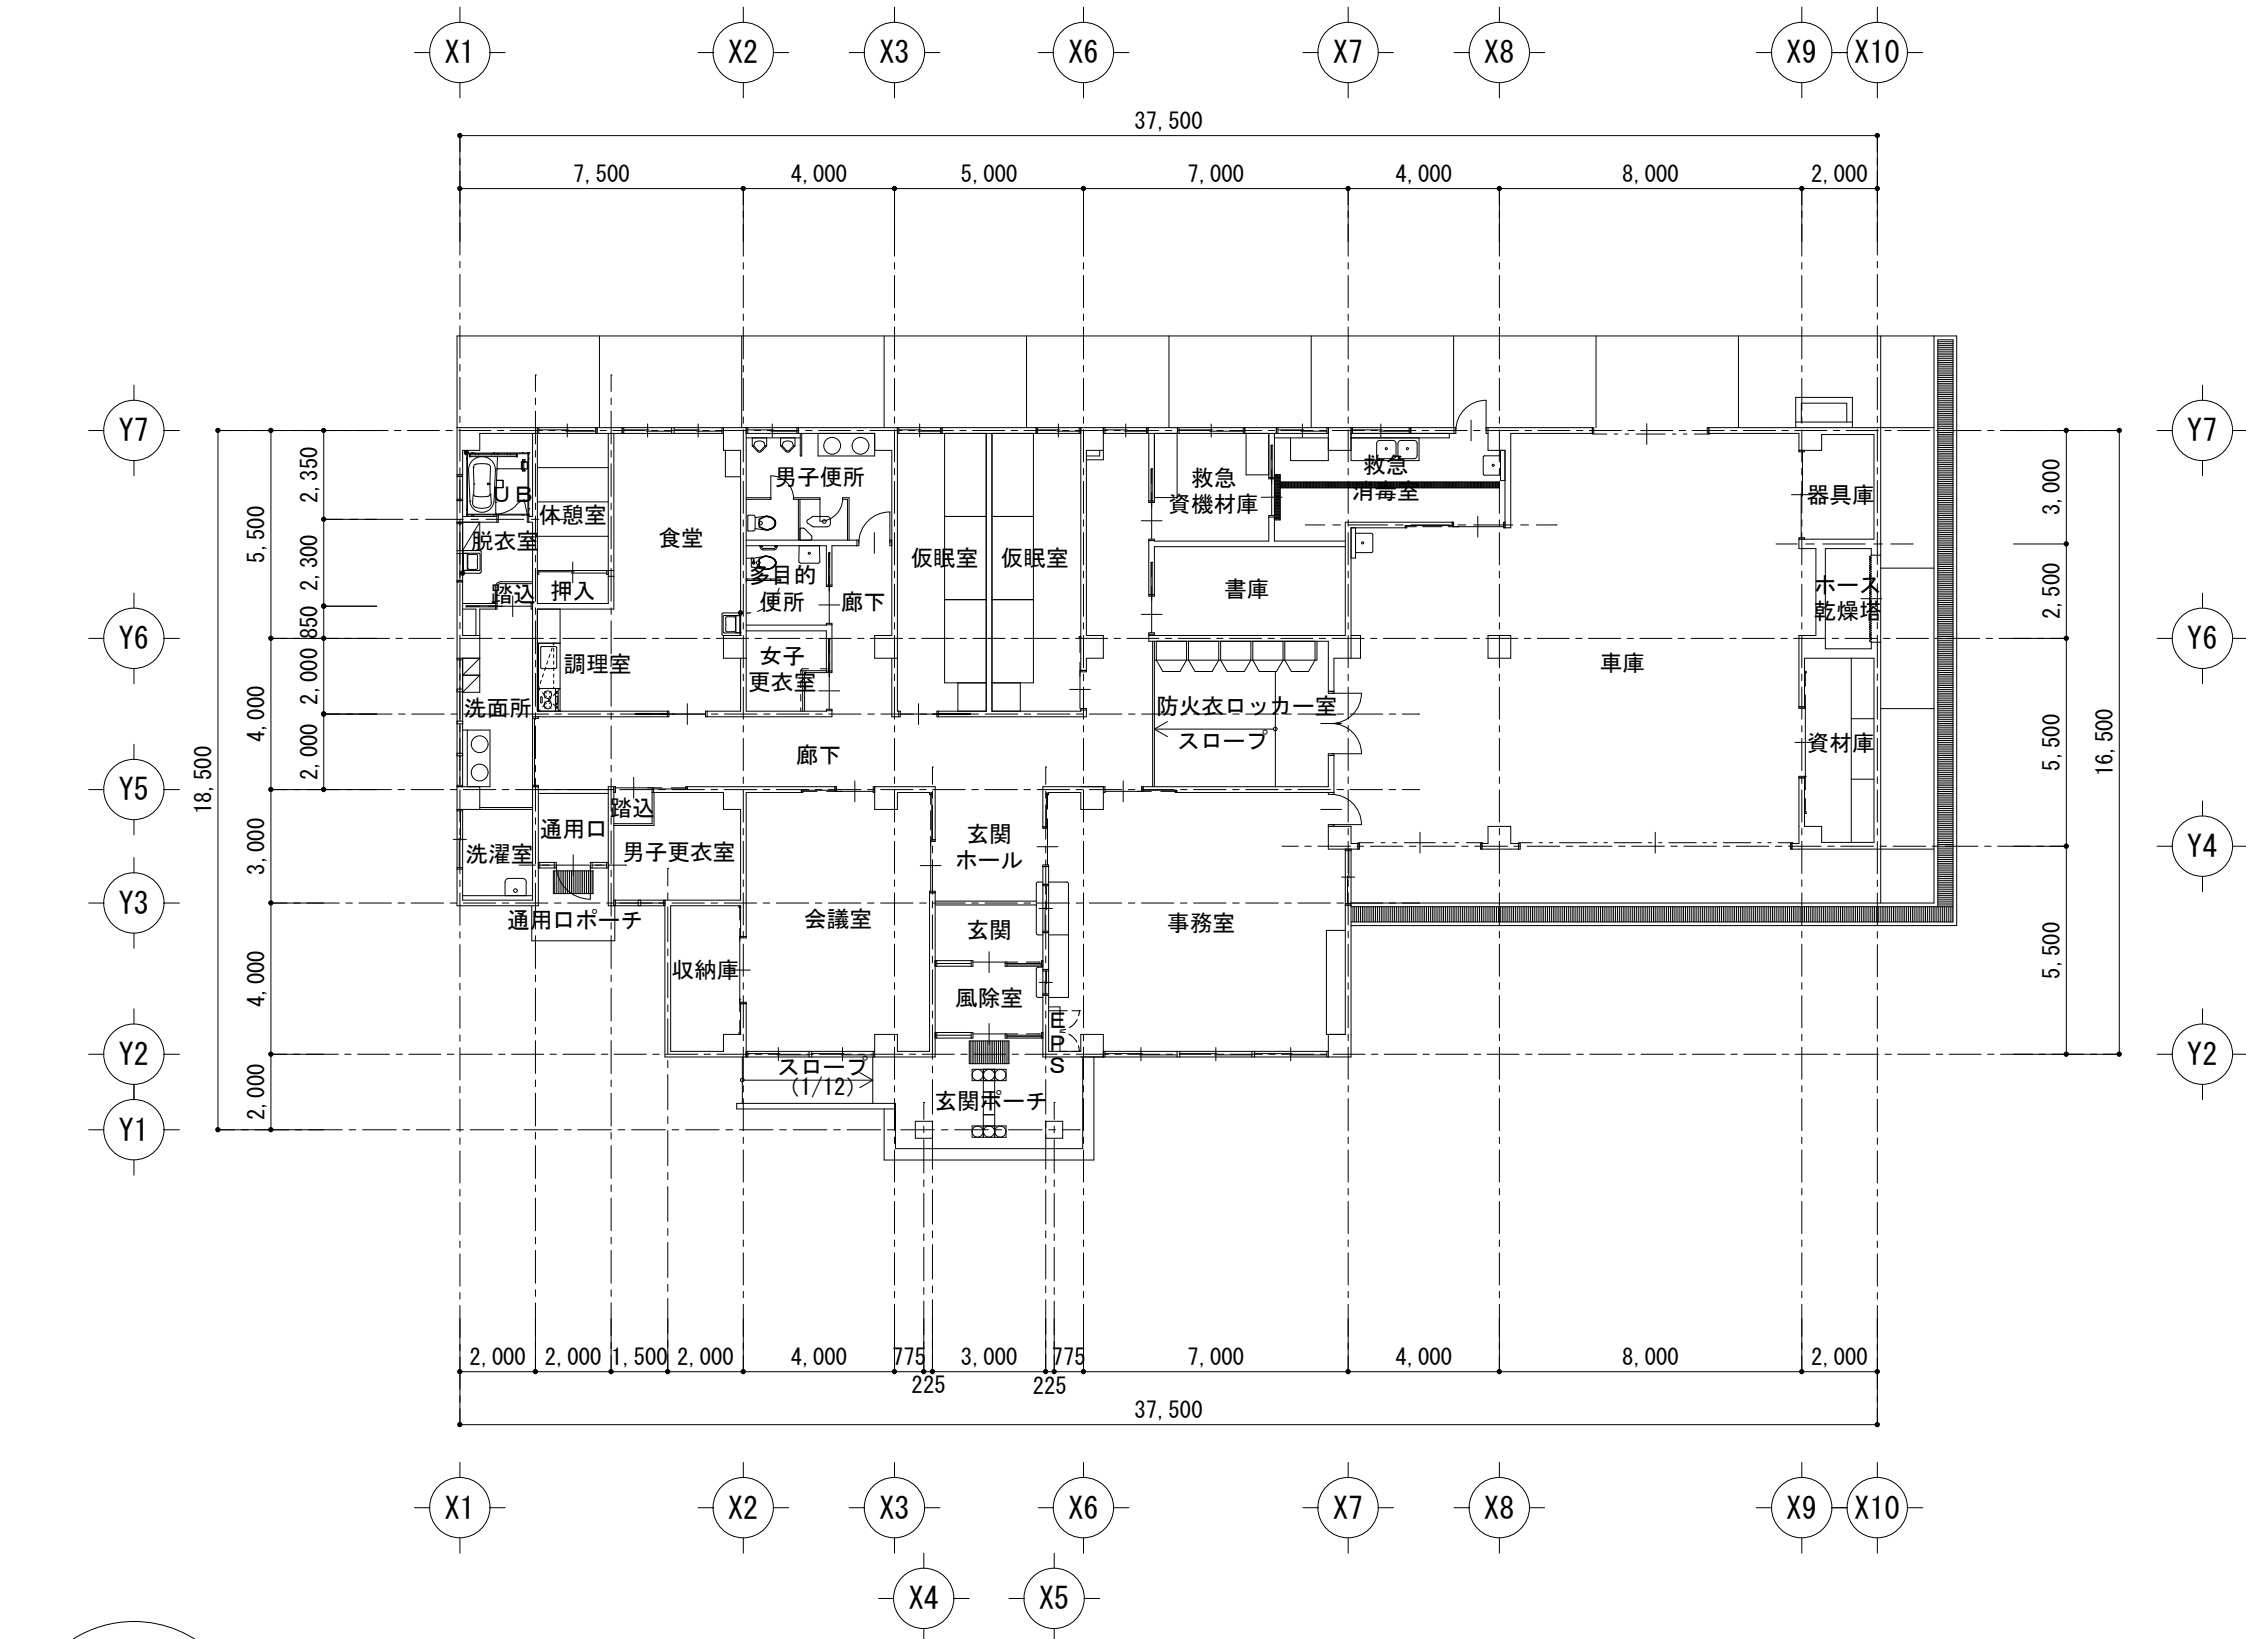


1階平面図 1/200

屋根伏図 1/200

乾燥棟平面図 1/200


機械室平面図 1/200

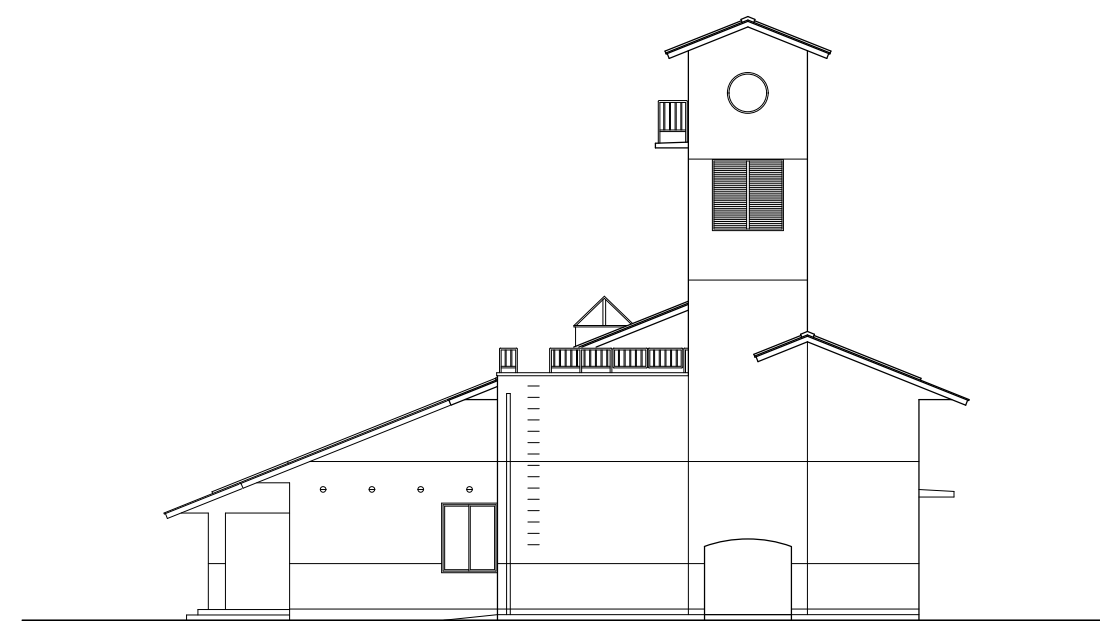


北立面図 1/200



西立面図 1/200

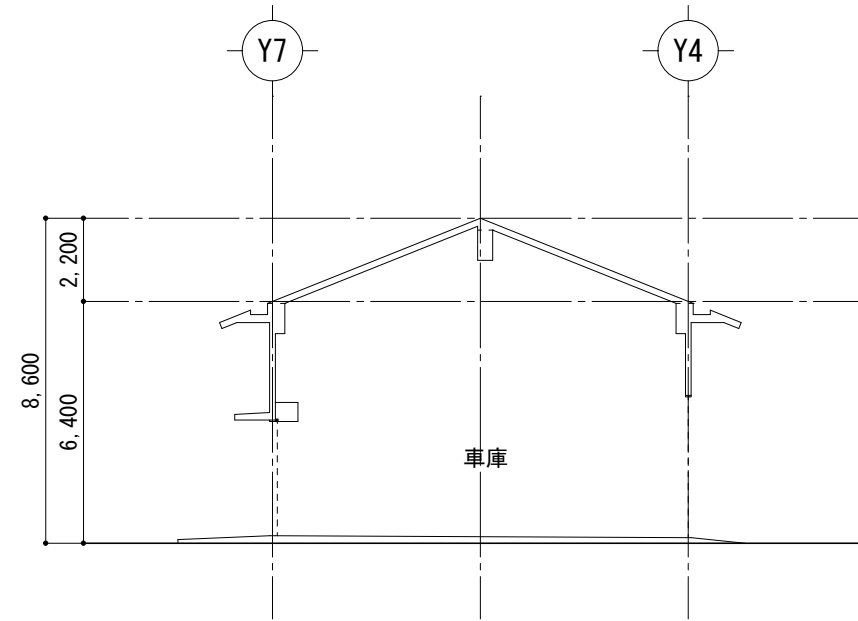


断面図 1/200

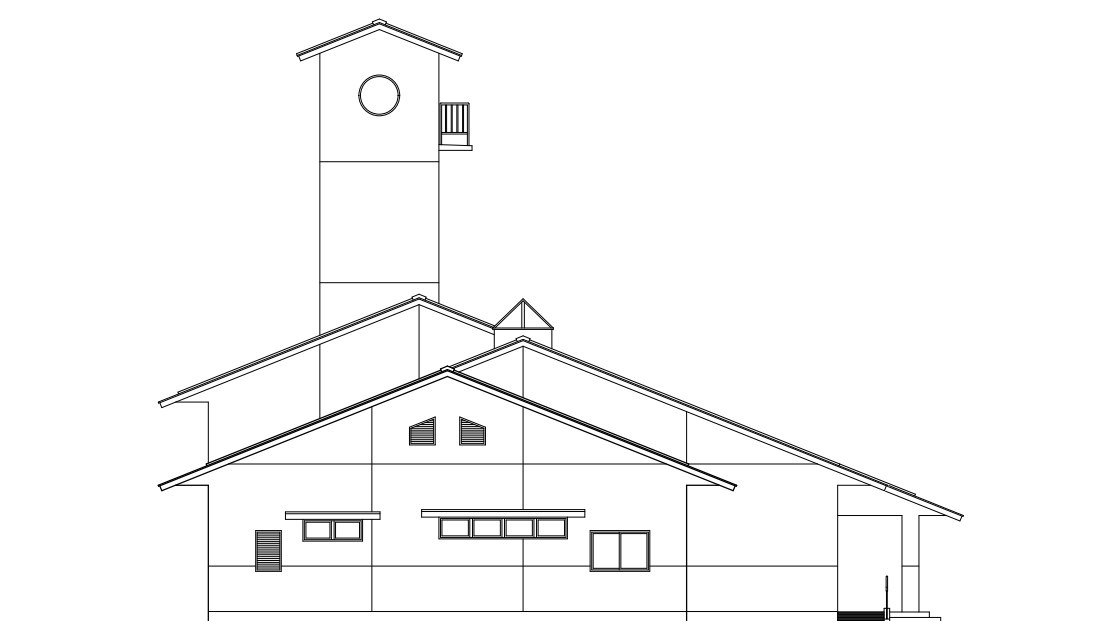

南立面図 1/200






東立面図 1/200

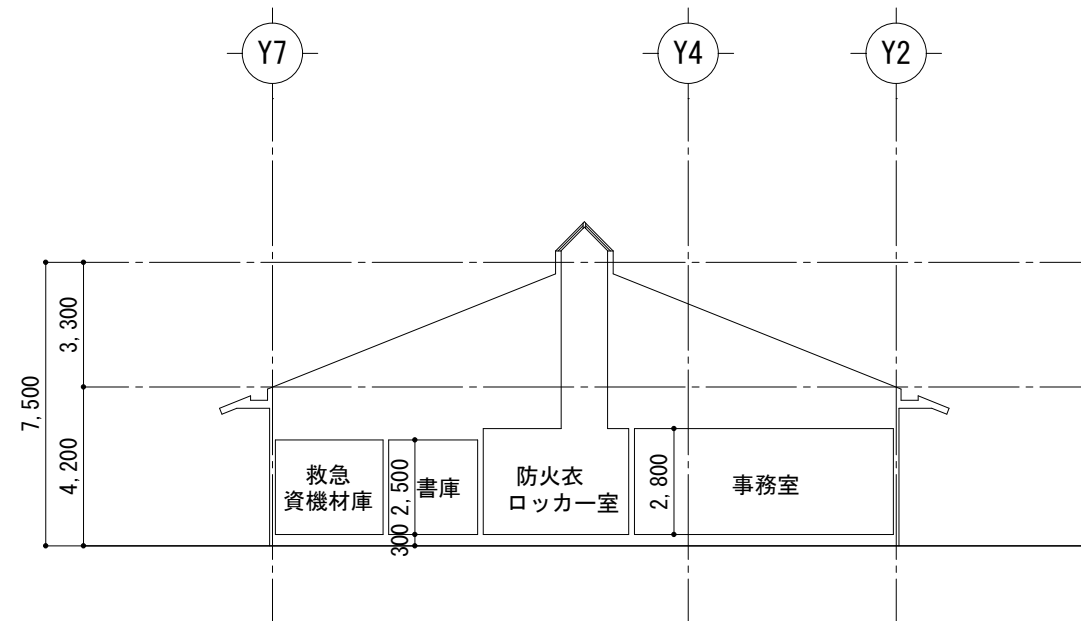


断面図 1/200

株式会社 丸山建築事務所 一級建築士事務所登録第139号	板橋 品一 一級建築士登録 第213806号			構造設計 一級建築士登録 大臣 () 構造設計/設備関係規定 への法適合を確認した 大臣 ()	一級建築士登録 大臣 () 一級建築士登録 大臣 ()	構造設計 一級建築士登録 交付番号 () 構造設計/設備設計 一級建築士登録 交付番号 ()	名称 湖北地域消防本部 旧米原出張所解体工事 図名 解体建物 各階平面図、立面図、断面図	No. D-05 縮尺 A1: 1/200 A3: 1/400
---------------------------------	---------------------------	--	--	--	--	---	---	---

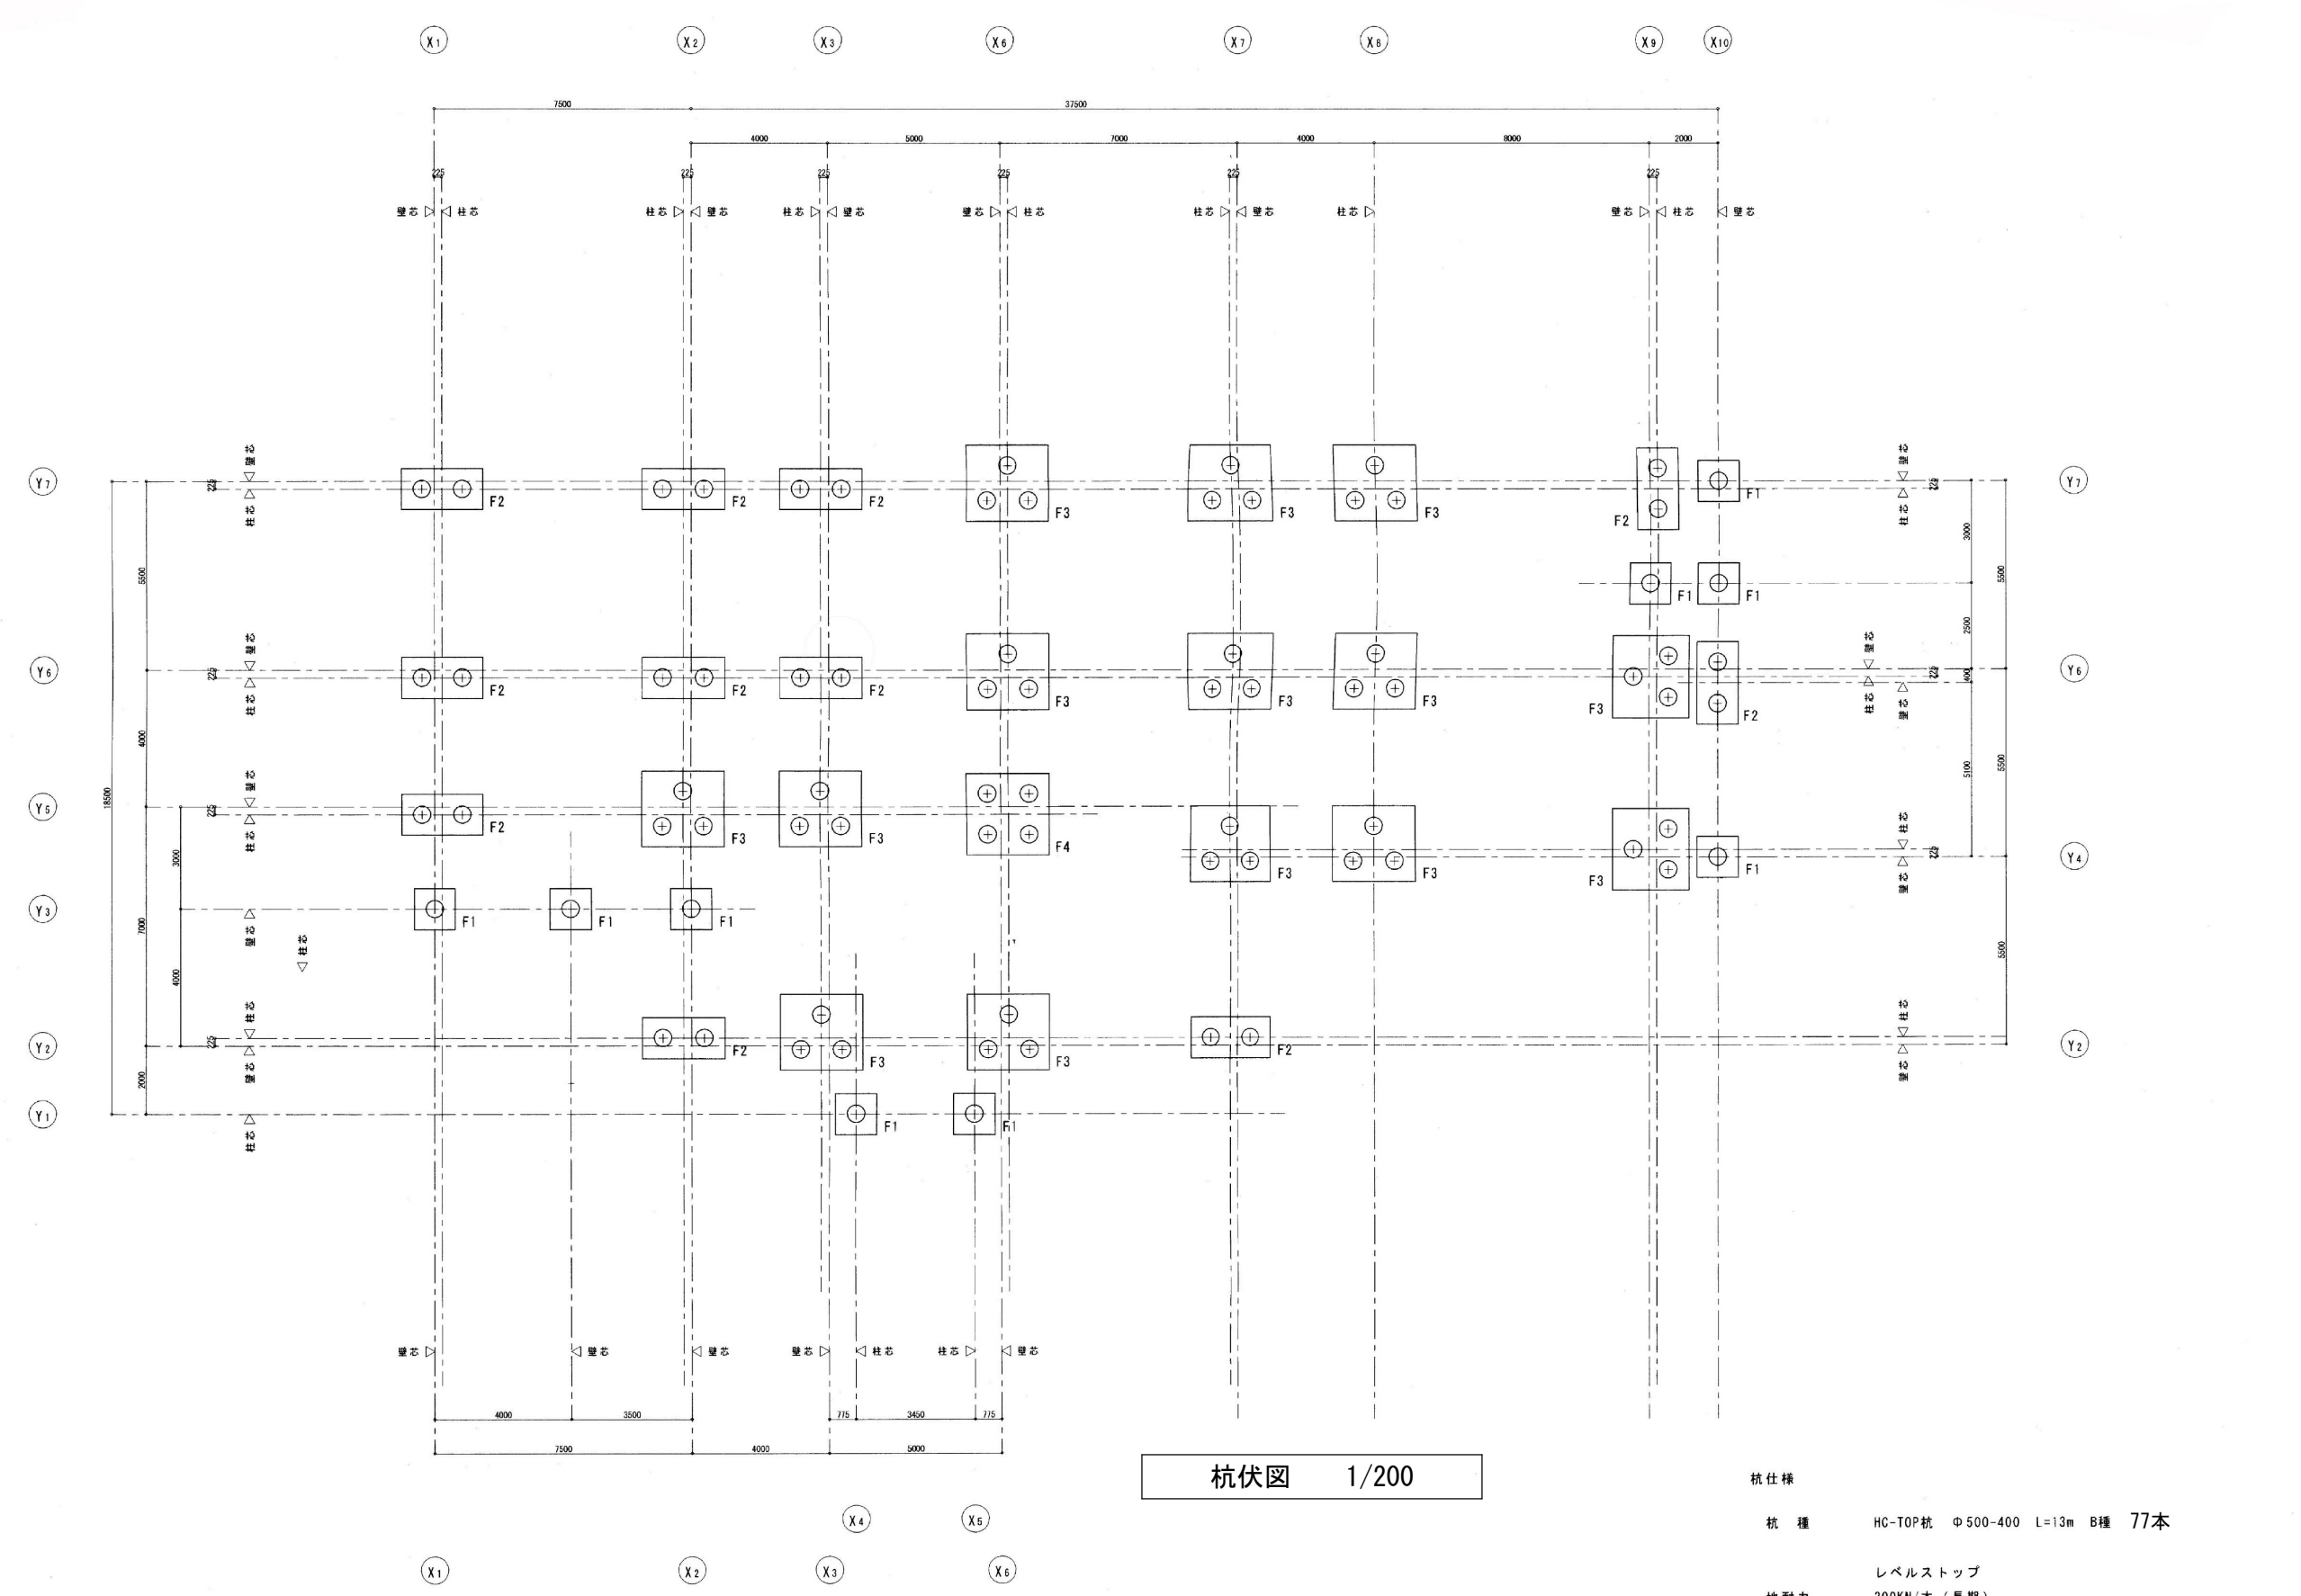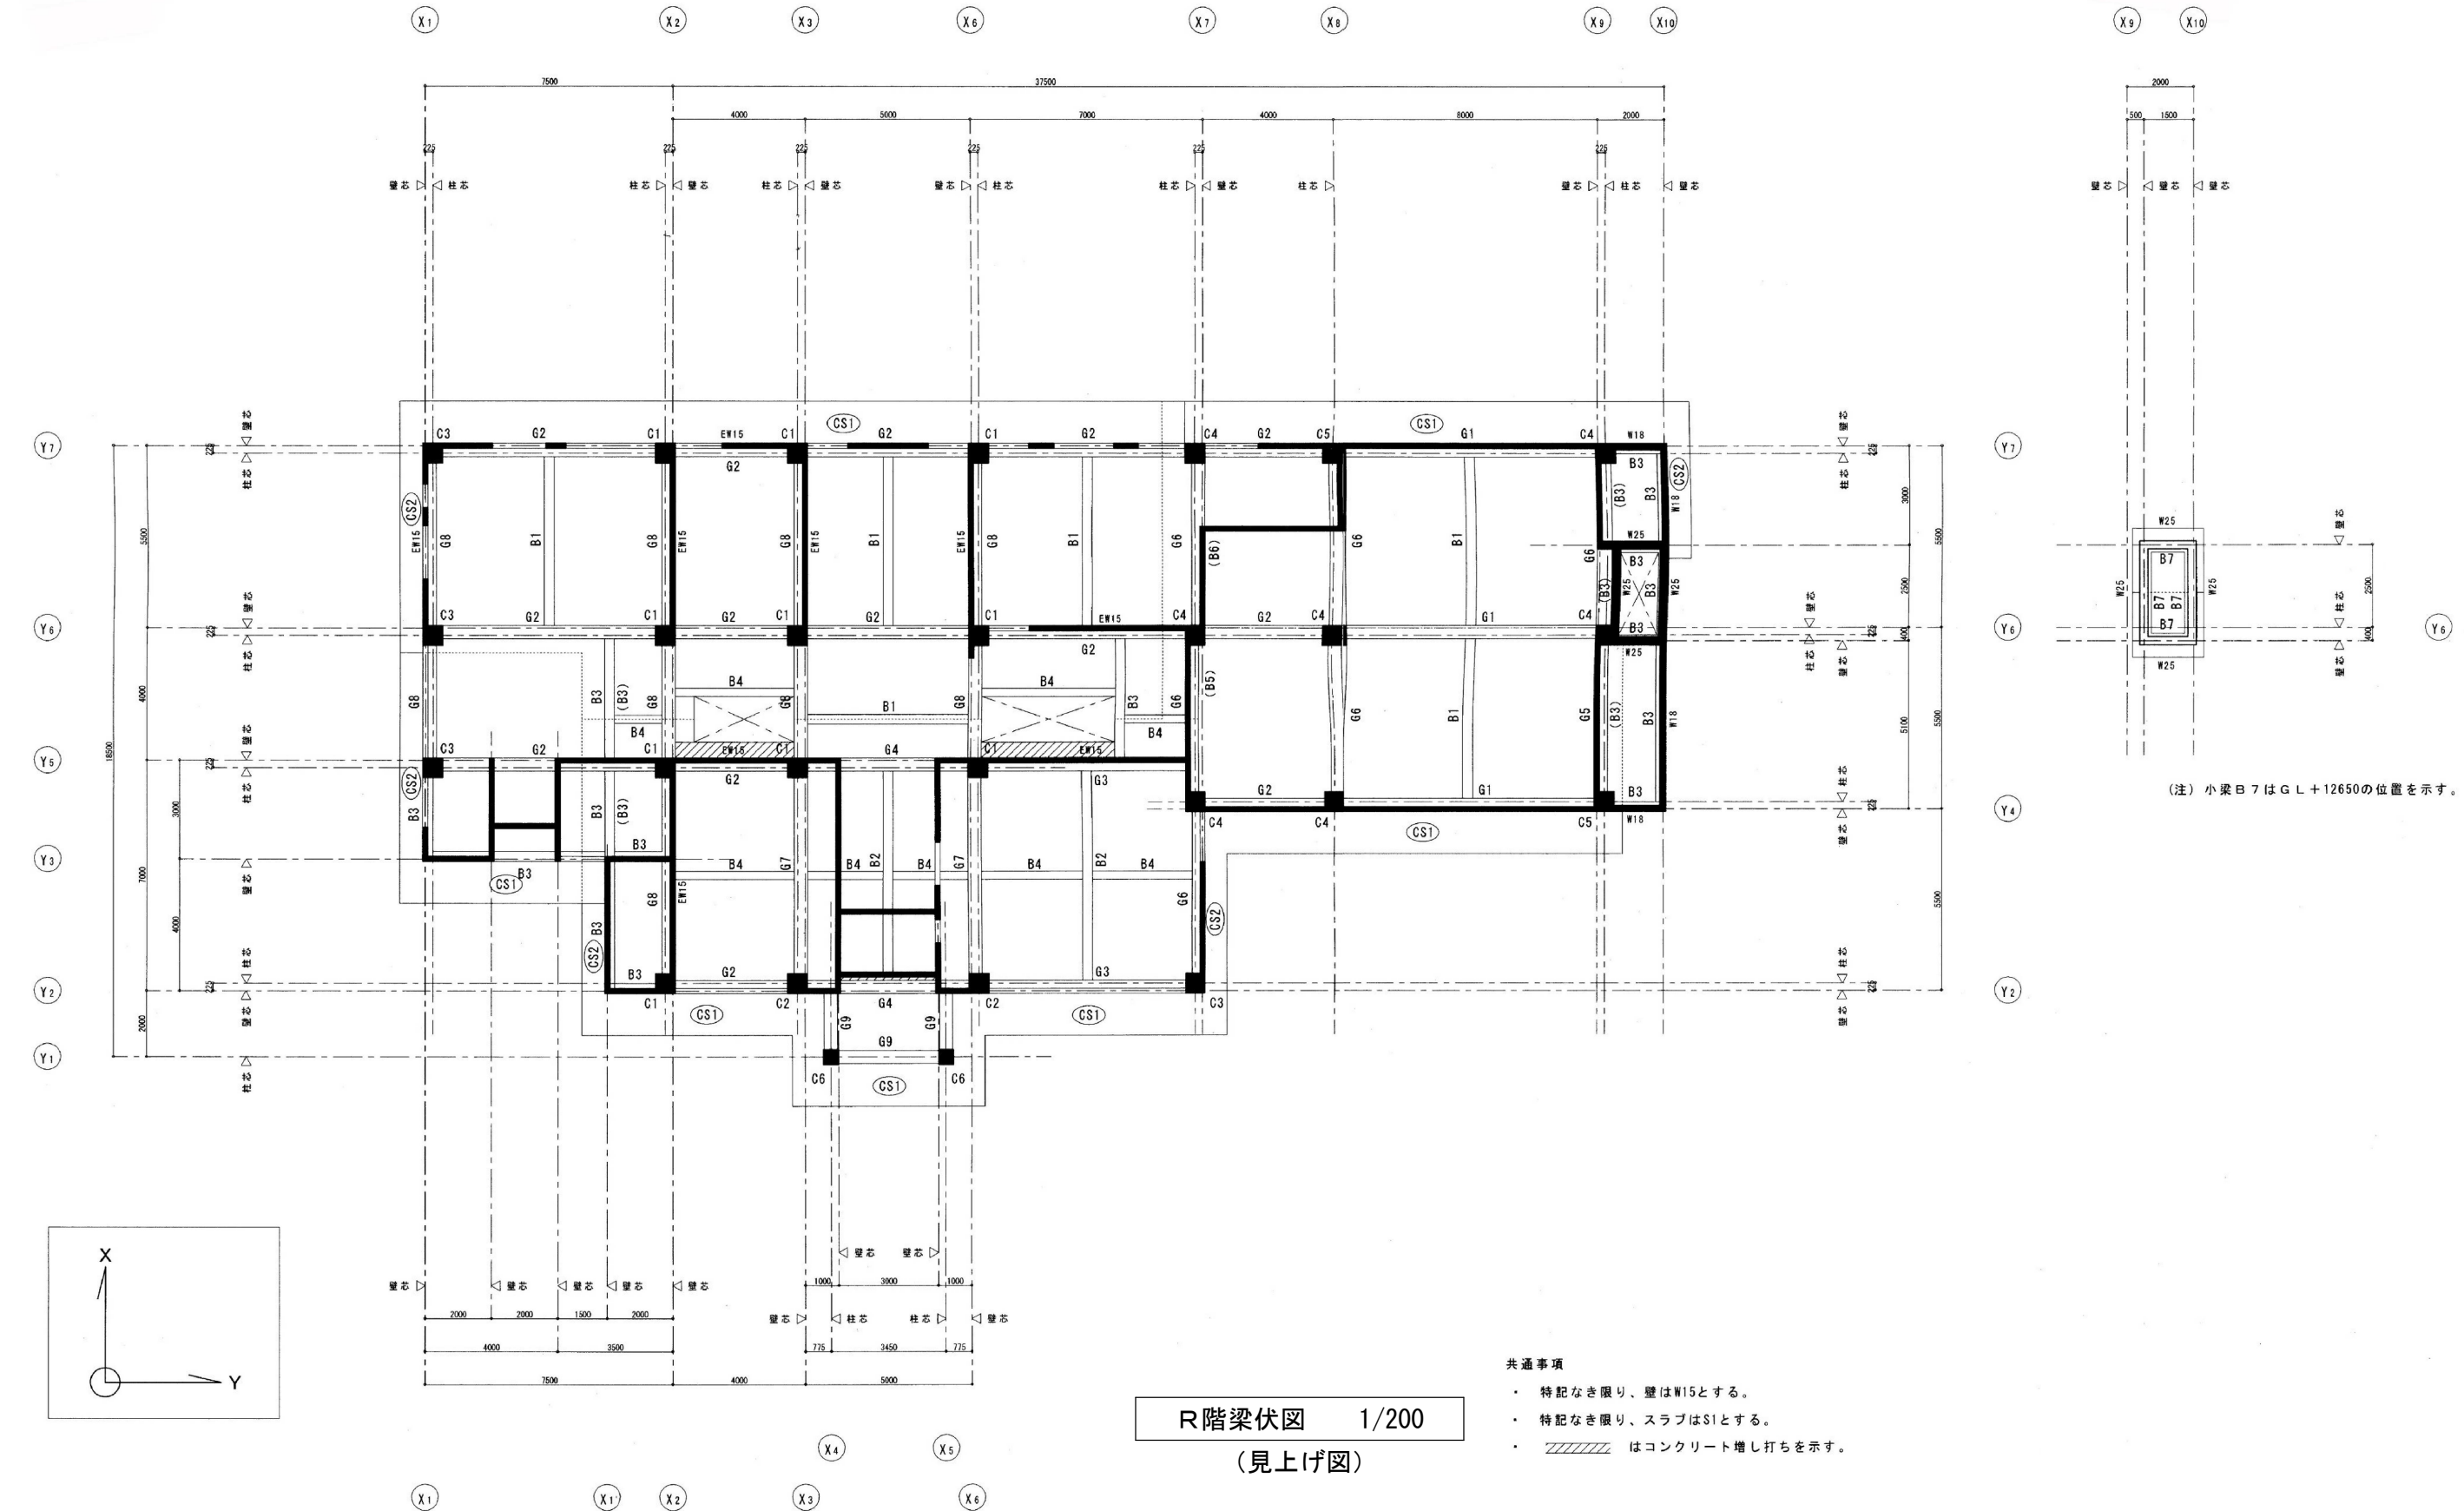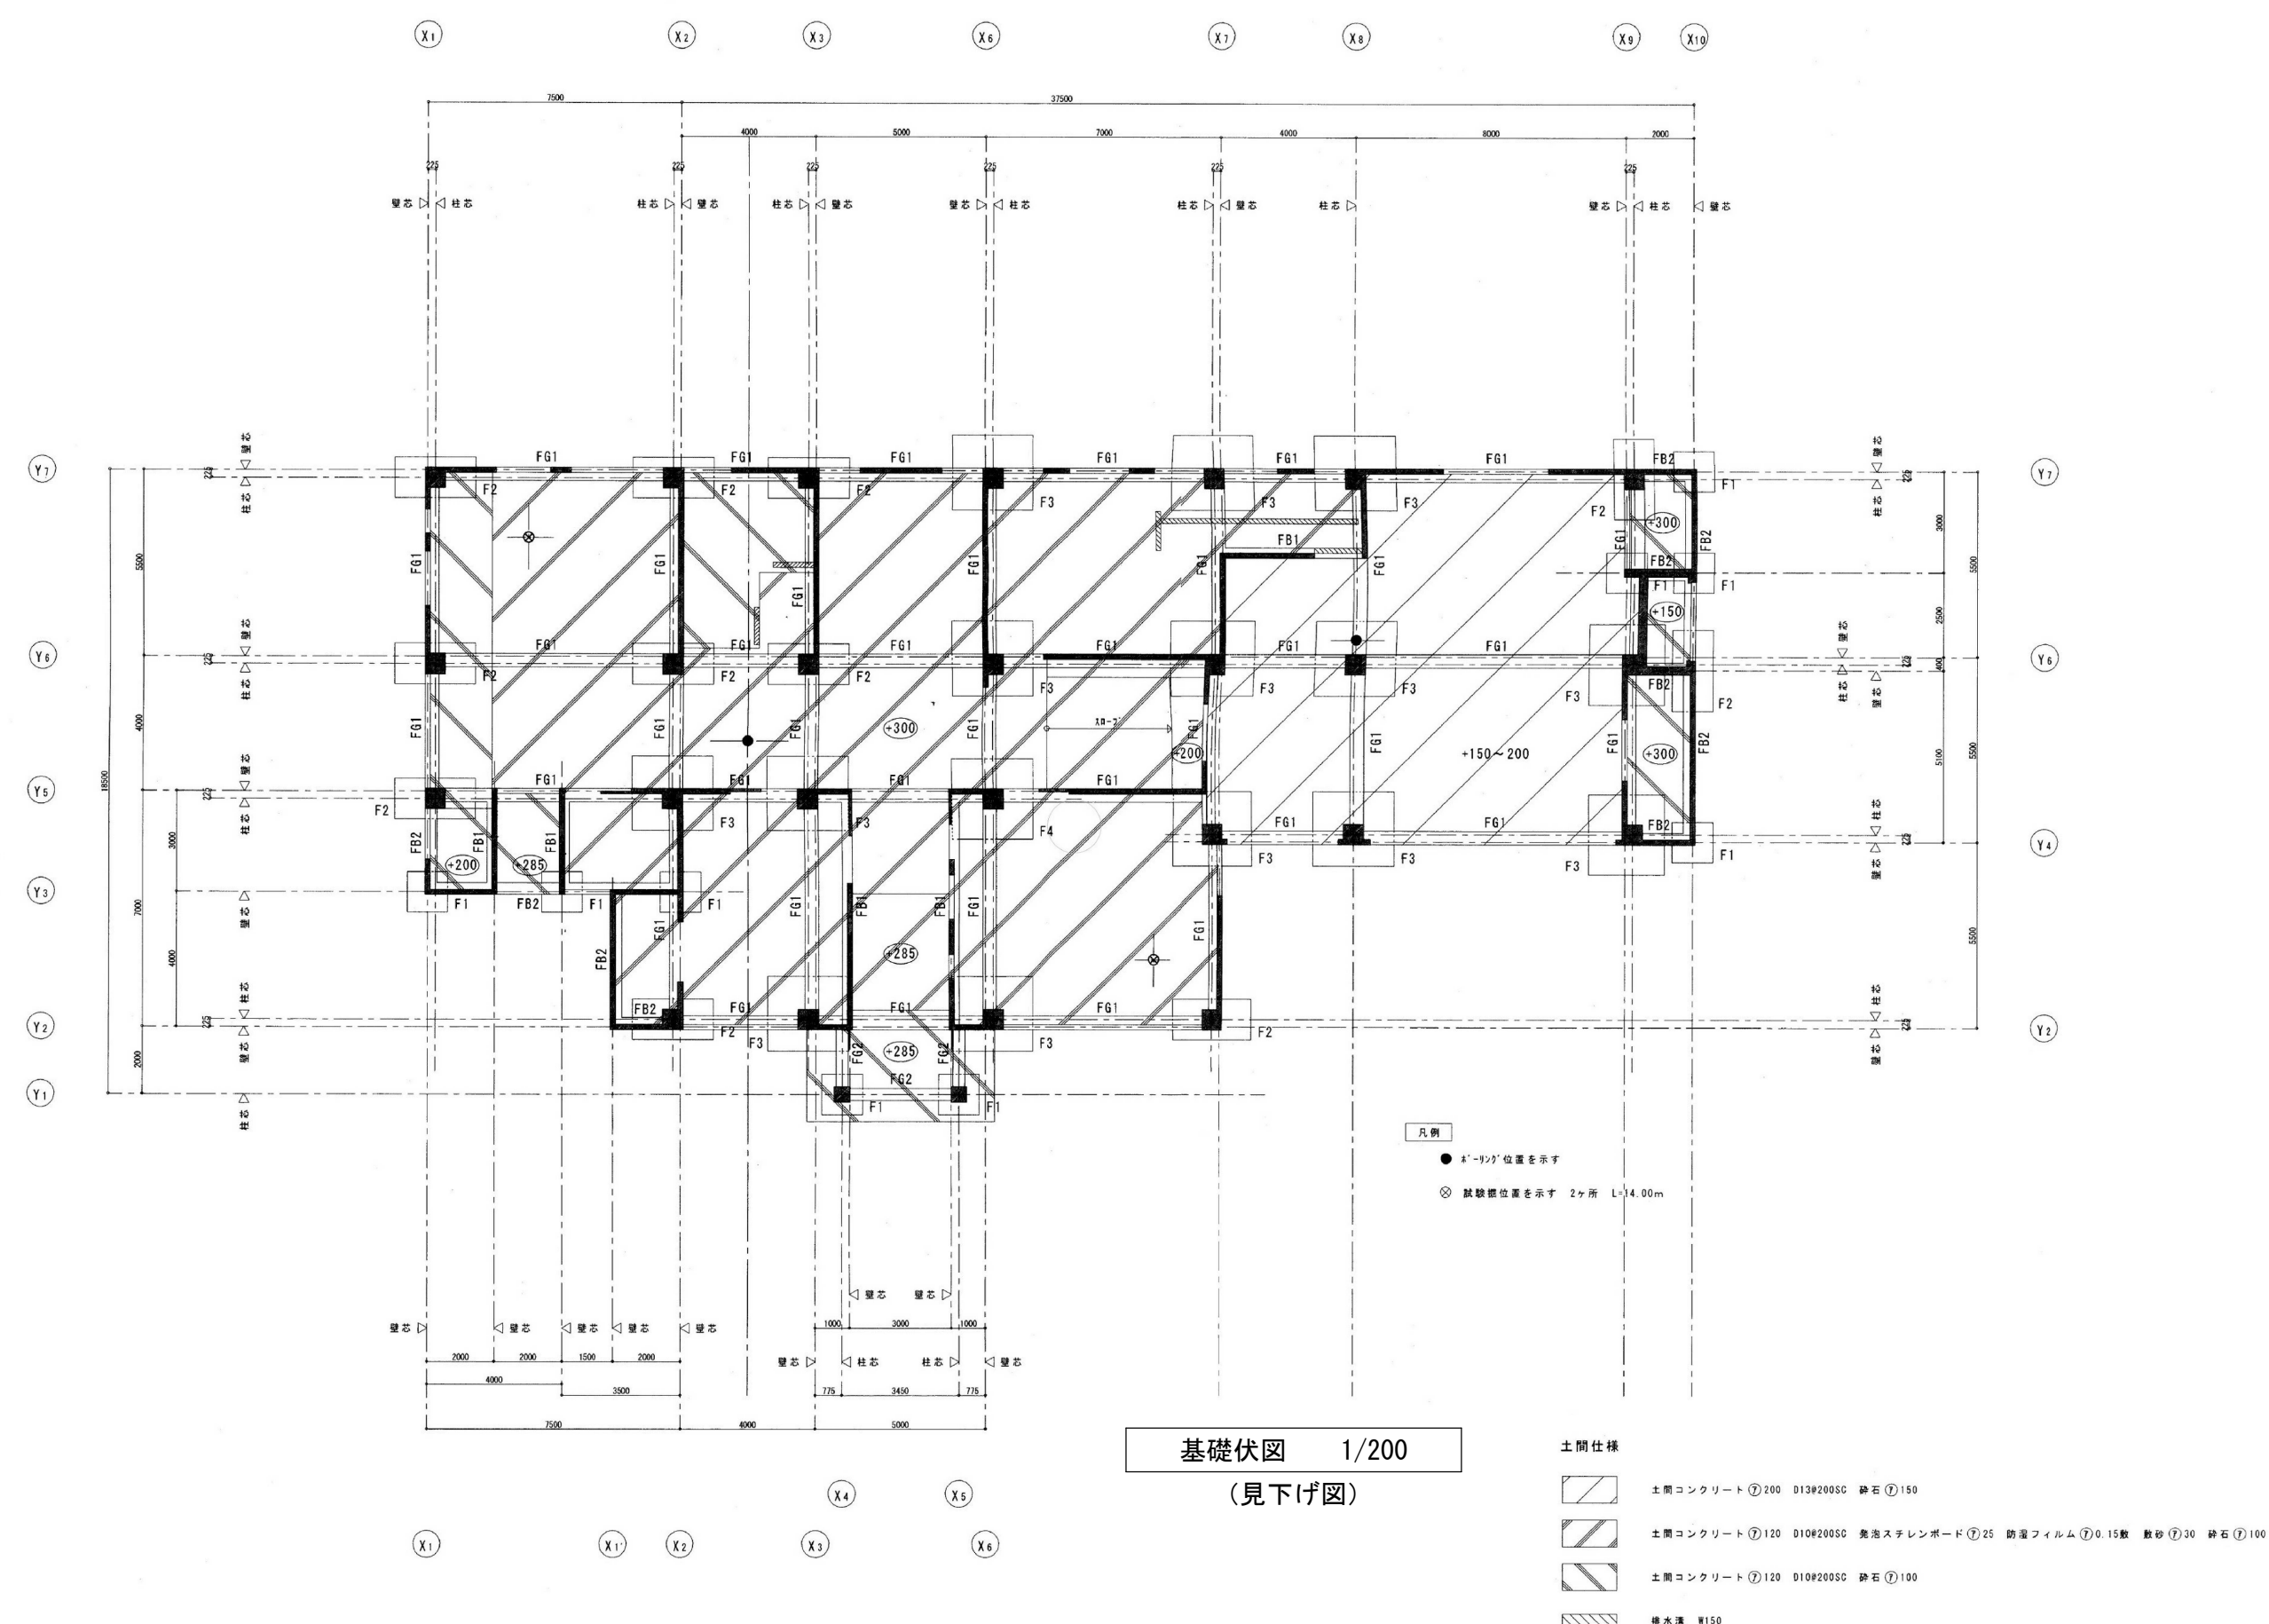

株式会社 丸山建築事務所 一級建築士事務所登録第139号	板橋 品一 一級建築士登録 第213806号			構造設計 一級建築士登録 大臣 () 構造設計/設備関係規定 への法適合を確認した	一級建築士登録 大臣 () 一級建築士登録 大臣 ()	構造設計 一級建築士登録 交付番号 () 構造設計/設備設計 一級建築士登録 交付番号 ()	名称 湖北地域消防本部 旧米原出張所解体工事 図名 参考図 (1)	No. D-O 6 縮尺 A1: 1/200 A3: 1/400
---------------------------------	---------------------------	--	--	--	--	---	---	--

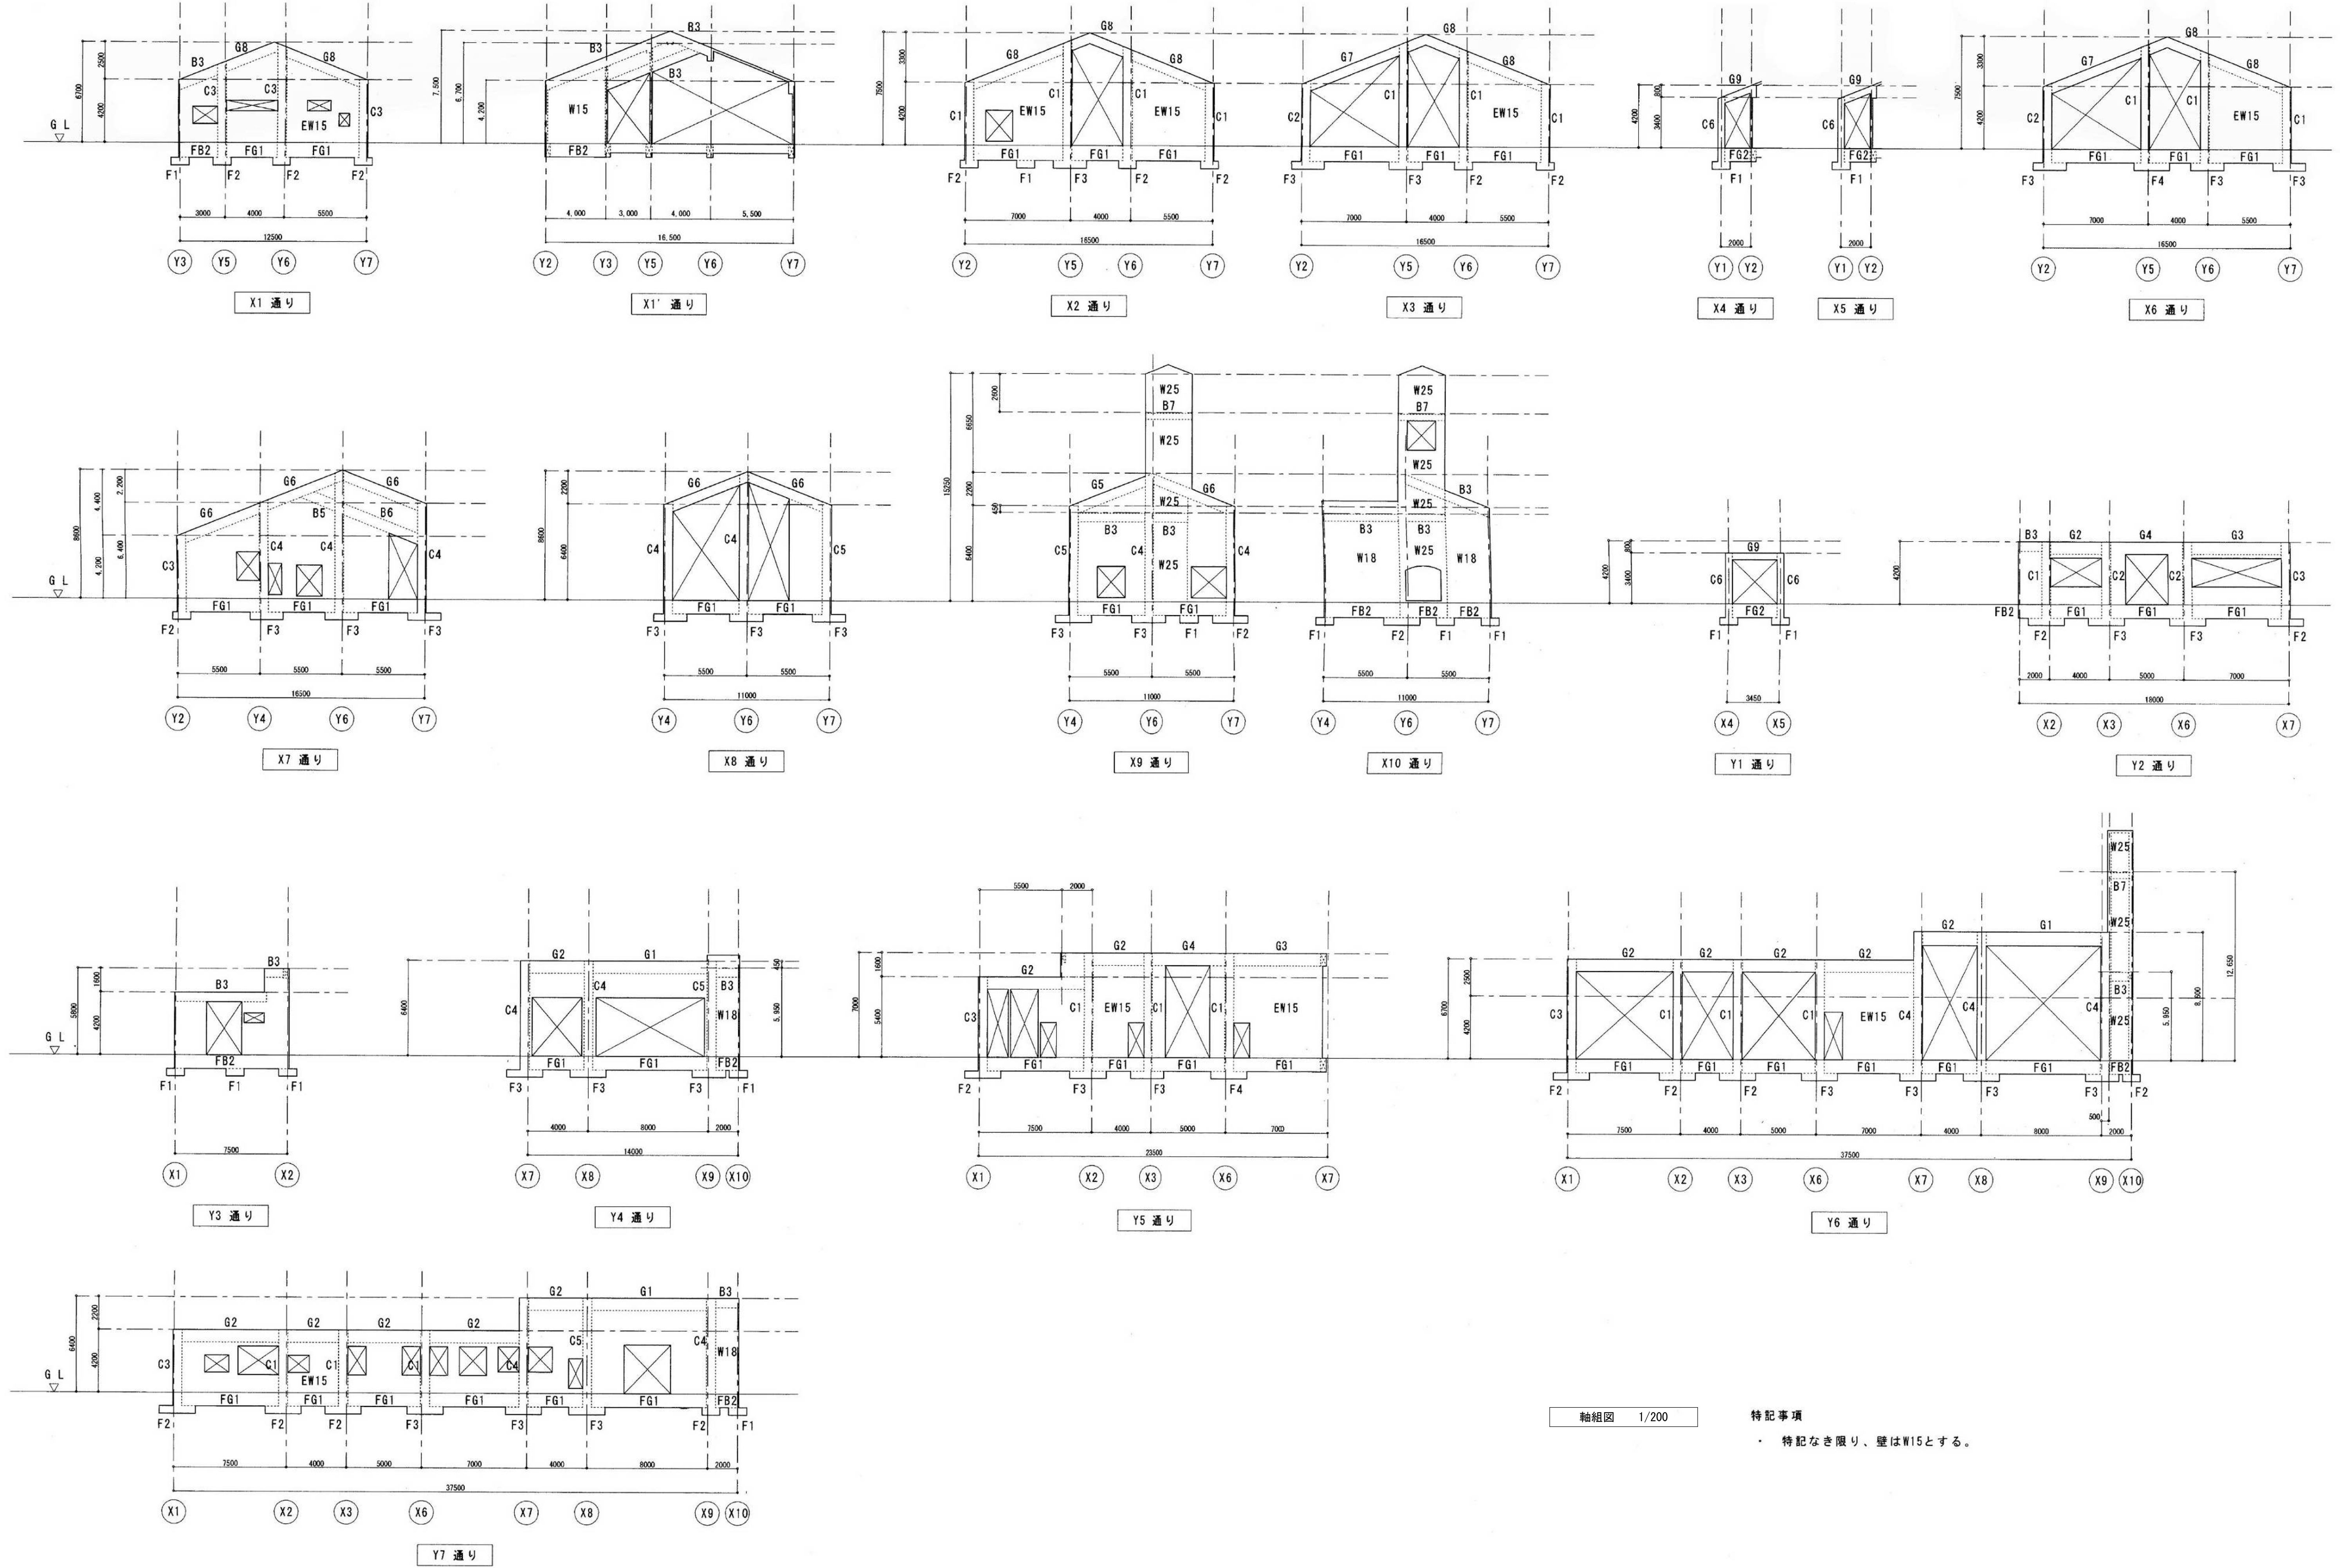

軸組図 1/200


特記事項
・ 特記なき限り、壁はW15とする。

株式会社 丸山建築事務所 一級建築士事務所登録第139号	板橋 品一 一級建築士登録 第213806号			構造設計 一級建築士登録 大臣 () 交付番号 () 構造/設備関係規定 への法適合を確認した 大臣 ()	一級建築士登録 大臣 () 交付番号 () 構造設計/設備設計 一級建築士登録 交付番号 ()	名称 湖北地域消防本部 旧米原出張所解体工事 図名 参考図 (2)	No. D-O7 縮尺 A1: 1/200 A3: 1/400
---------------------------------	---------------------------	--	--	--	---	---	---





柱 リ ス ト1/30										共通事項	
柱 (C)	符 号	C 1	C 2	C 3	C 4	C 5	C 6				・ 設計コンクリート強度 FC=21N/mm2
	断 面										・ 鉄筋 D10～D13 : SD295A D16～D25 : SD345
	B × D	600 × 600	600 × 600	600 × 600	600 × 600	600 × 600	450 × 450				・ 鉄筋のD19～D25の継ぎ手はガス圧接とする。
	主 筋	12 - D22	12 - D22	12 - D22	14 - D22	16 - D22	8 - D19				柱 ・ DIA-HOOP D10 @400 とする。
	H O O P	□ - D13 @100	□ - D13 @100	□ - D13 @100	□ - D13 @100	□ - D13 @100	□ - D10 @100				梁 ・ 巾止め筋は D10 @600 とする。

梁 リ ス ト1/30																									
梁 (G. B)	符 号	R G 1			R G 2			R G 3			R G 4		R G 5			R G 6		R G 7			R G 8				
	位 置	両 端	中 央		両 端	中 央		外 端	中 央	内 端		全断面		両 端	中 央			全断面		両 端	中 央			全断面	
	断 面																								
	B × D	400 × 800			400 × 800			400 × 800			400 × 800		400 × 650			400 × 650		400 × 650			400 × 650				
	上 端 筋	6 - D25	5 - D25		4 - D25	3 - D25		4 - D25	3 - D25	6 - D25		5 - D25		5 - D25	4 - D25		4 - D25		5 - D25	3 - D25		4 - D25			
	下 端 筋	4 - D25	7 - D25		3 - D25	3 - D25		3 - D25	5 - D25	4 - D25		3 - D25		4 - D25	4 - D25		4 - D25		4 - D25	6 - D25		3 - D25			
	スターラップ	□ - D13 @150			□ - D13 @200			□ - D13 @200			□ - D13 @150		□ □ - D13 @100			□ - D13 @100		□ - D13 @200			□ - D13 @200				
腹 筋	2 - D13			2 - D13			2 - D13			2 - D13		2 - D13			2 - D13		2 - D13			2 - D13					
梁 (G. B)	符 号	R G 9			R B 1			R B 2			R B 3		R B 4			R B 5		R B 6			R B 7				
	位 置		全断面		両 端	中 央		両 端	中 央			全断面			全断面			全断面			全断面				
	断 面																								
	B × D	400 × 450			300 × 600			300 × 600			300 × 600		250 × 500			350 × 700		600 × 700			350 × 400				
	上 端 筋		3 - D22		3 - D19	2 - D19		3 - D22	2 - D22			3 - D19		2 - D19		3 - D22		4 - D22			3 - D19				
	下 端 筋		3 - D22		2 - D19	3 - D19		2 - D22	4 - D22			3 - D19		2 - D19		3 - D22		4 - D22			3 - D19				
	スターラップ	□ - D10 @150			□ - D10 @200			□ - D10 @200			□ - D10 @200		□ - D10 @200			□ - D10 @150		□ - D13 @150			□ - D10 @200				
腹 筋				2 - D10			2 - D10			2 - D10		2 - D10			2 - D10		2 - D13								


基礎詳細図 1/30

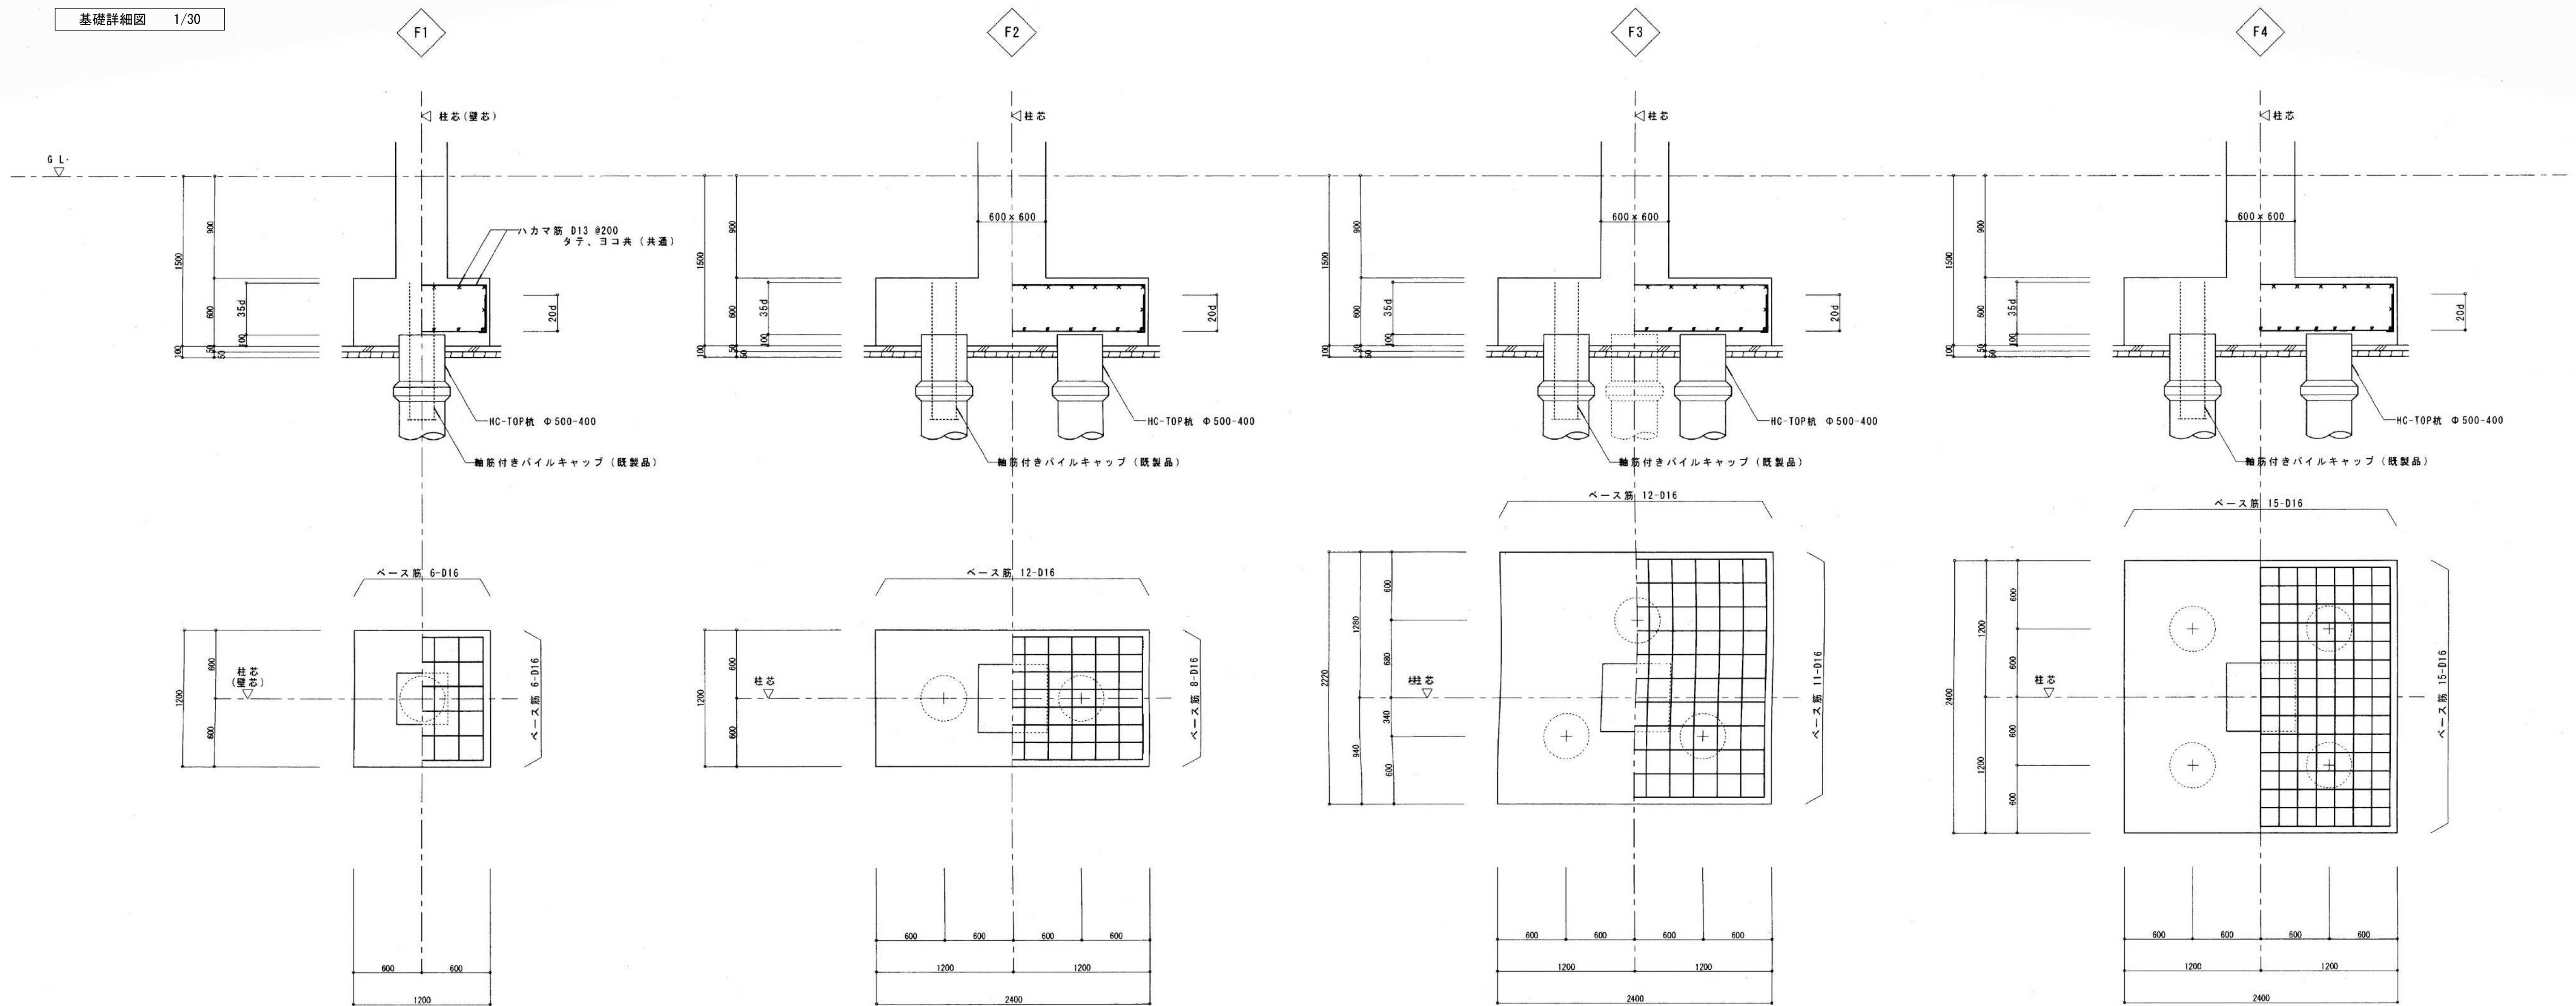


地中梁リスト 1/30

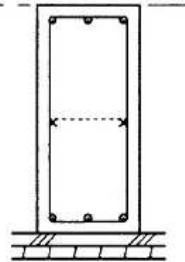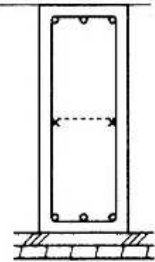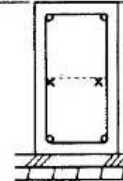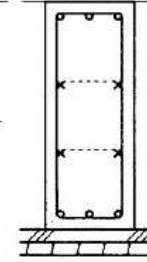地 中 梁 (FG,FB)	符 号	FG 1	FG 2		FB 1	FB 2	
	位 置	全断面	全断面		全断面	全断面	
	断 面						
	B × D	400 × 900	350 × 900		300 × 600	350 × 900	
	上 端 筋	3 - D25	3 - D22		2 - D22	3 - D22	
	下 端 筋	3 - D25	3 - D22		2 - D22	3 - D22	
	スターラップ	□ - D13 @200	□ - D13 @200		□ - D10 @200	□ - D13 @200	
	腹 筋	2 - D13	2 - D13		2 - D10	4 - D13	
							共通事項 ・ 梁巾止め筋は D10 @600 とする。 ・ 設計コンクリート強度 FC=21N/mm2 ・ 鉄筋 D10～D13 : SD295A D16～D25 : SD345 ・ 鉄筋のD19～D25の継ぎ手はガス圧接とする。


株式会社 丸山建築事務所 一級建築士事務所登録第139号	板橋 晶一 一級建築士登録 第213806号			構造設計 一級建築士登録 大臣 ()	構造設計 一級建築士登録 交付番号 ()	名称 湖北地域消防本部 旧米原出張所解体工事	N o. D-09
				構造/設備関係規定 への法適合を確認した	構造設計/設備設計 一級建築士登録 交付番号 ()	図名 参考図 (4)	縮尺 A1 : 1/30 A3 : 1/60

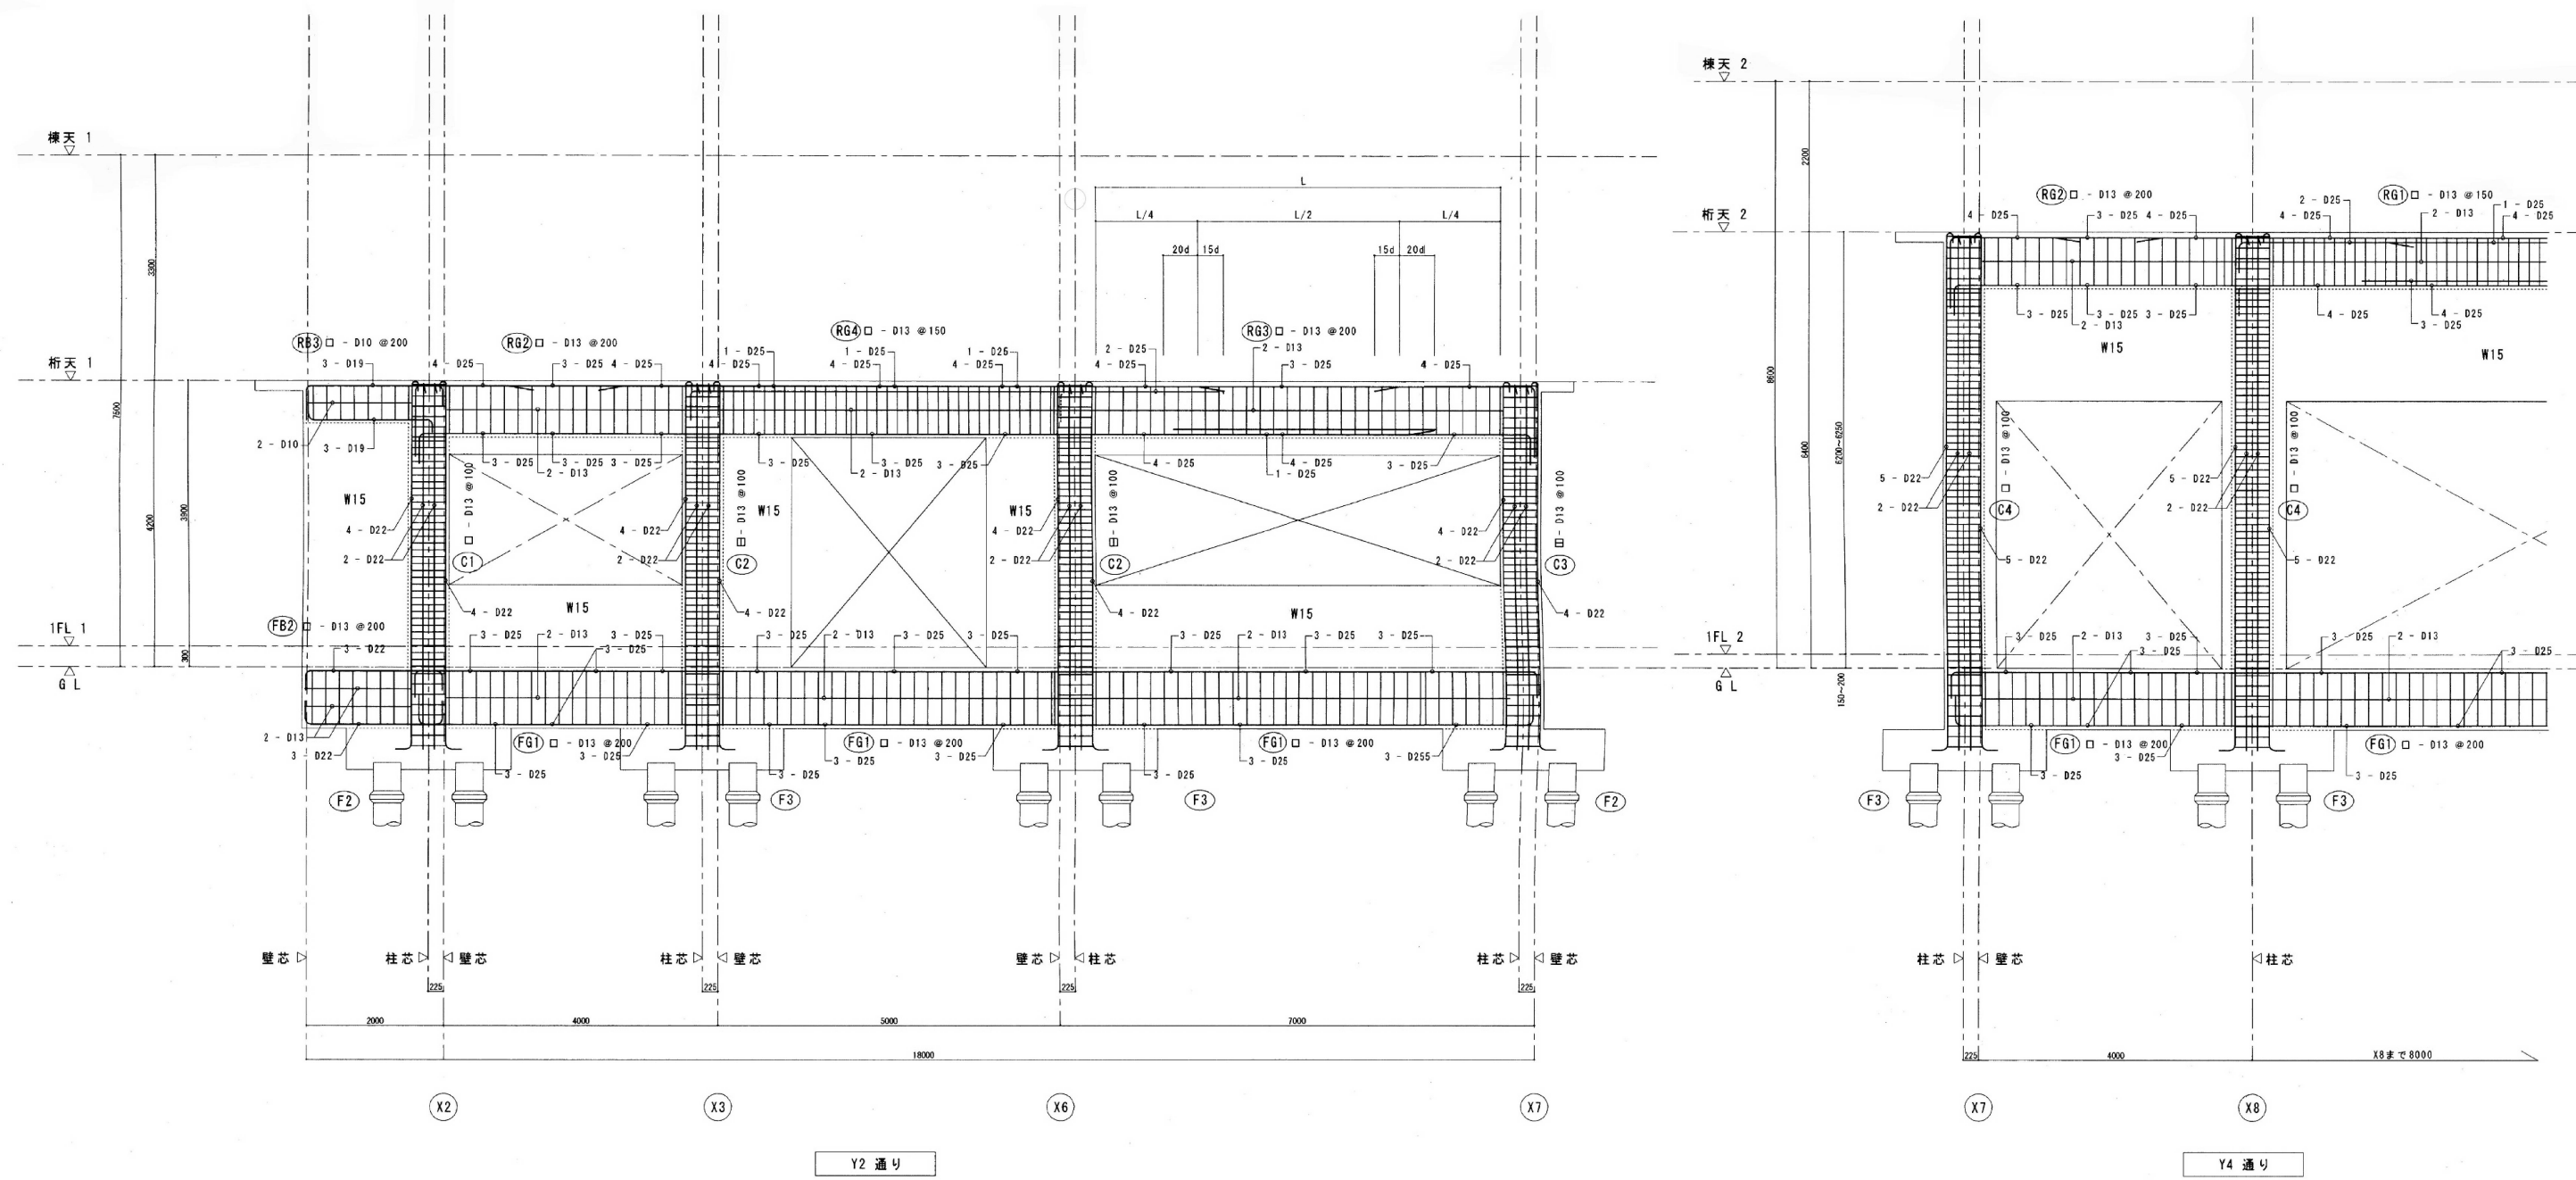

架構配筋図 (2) 1/100

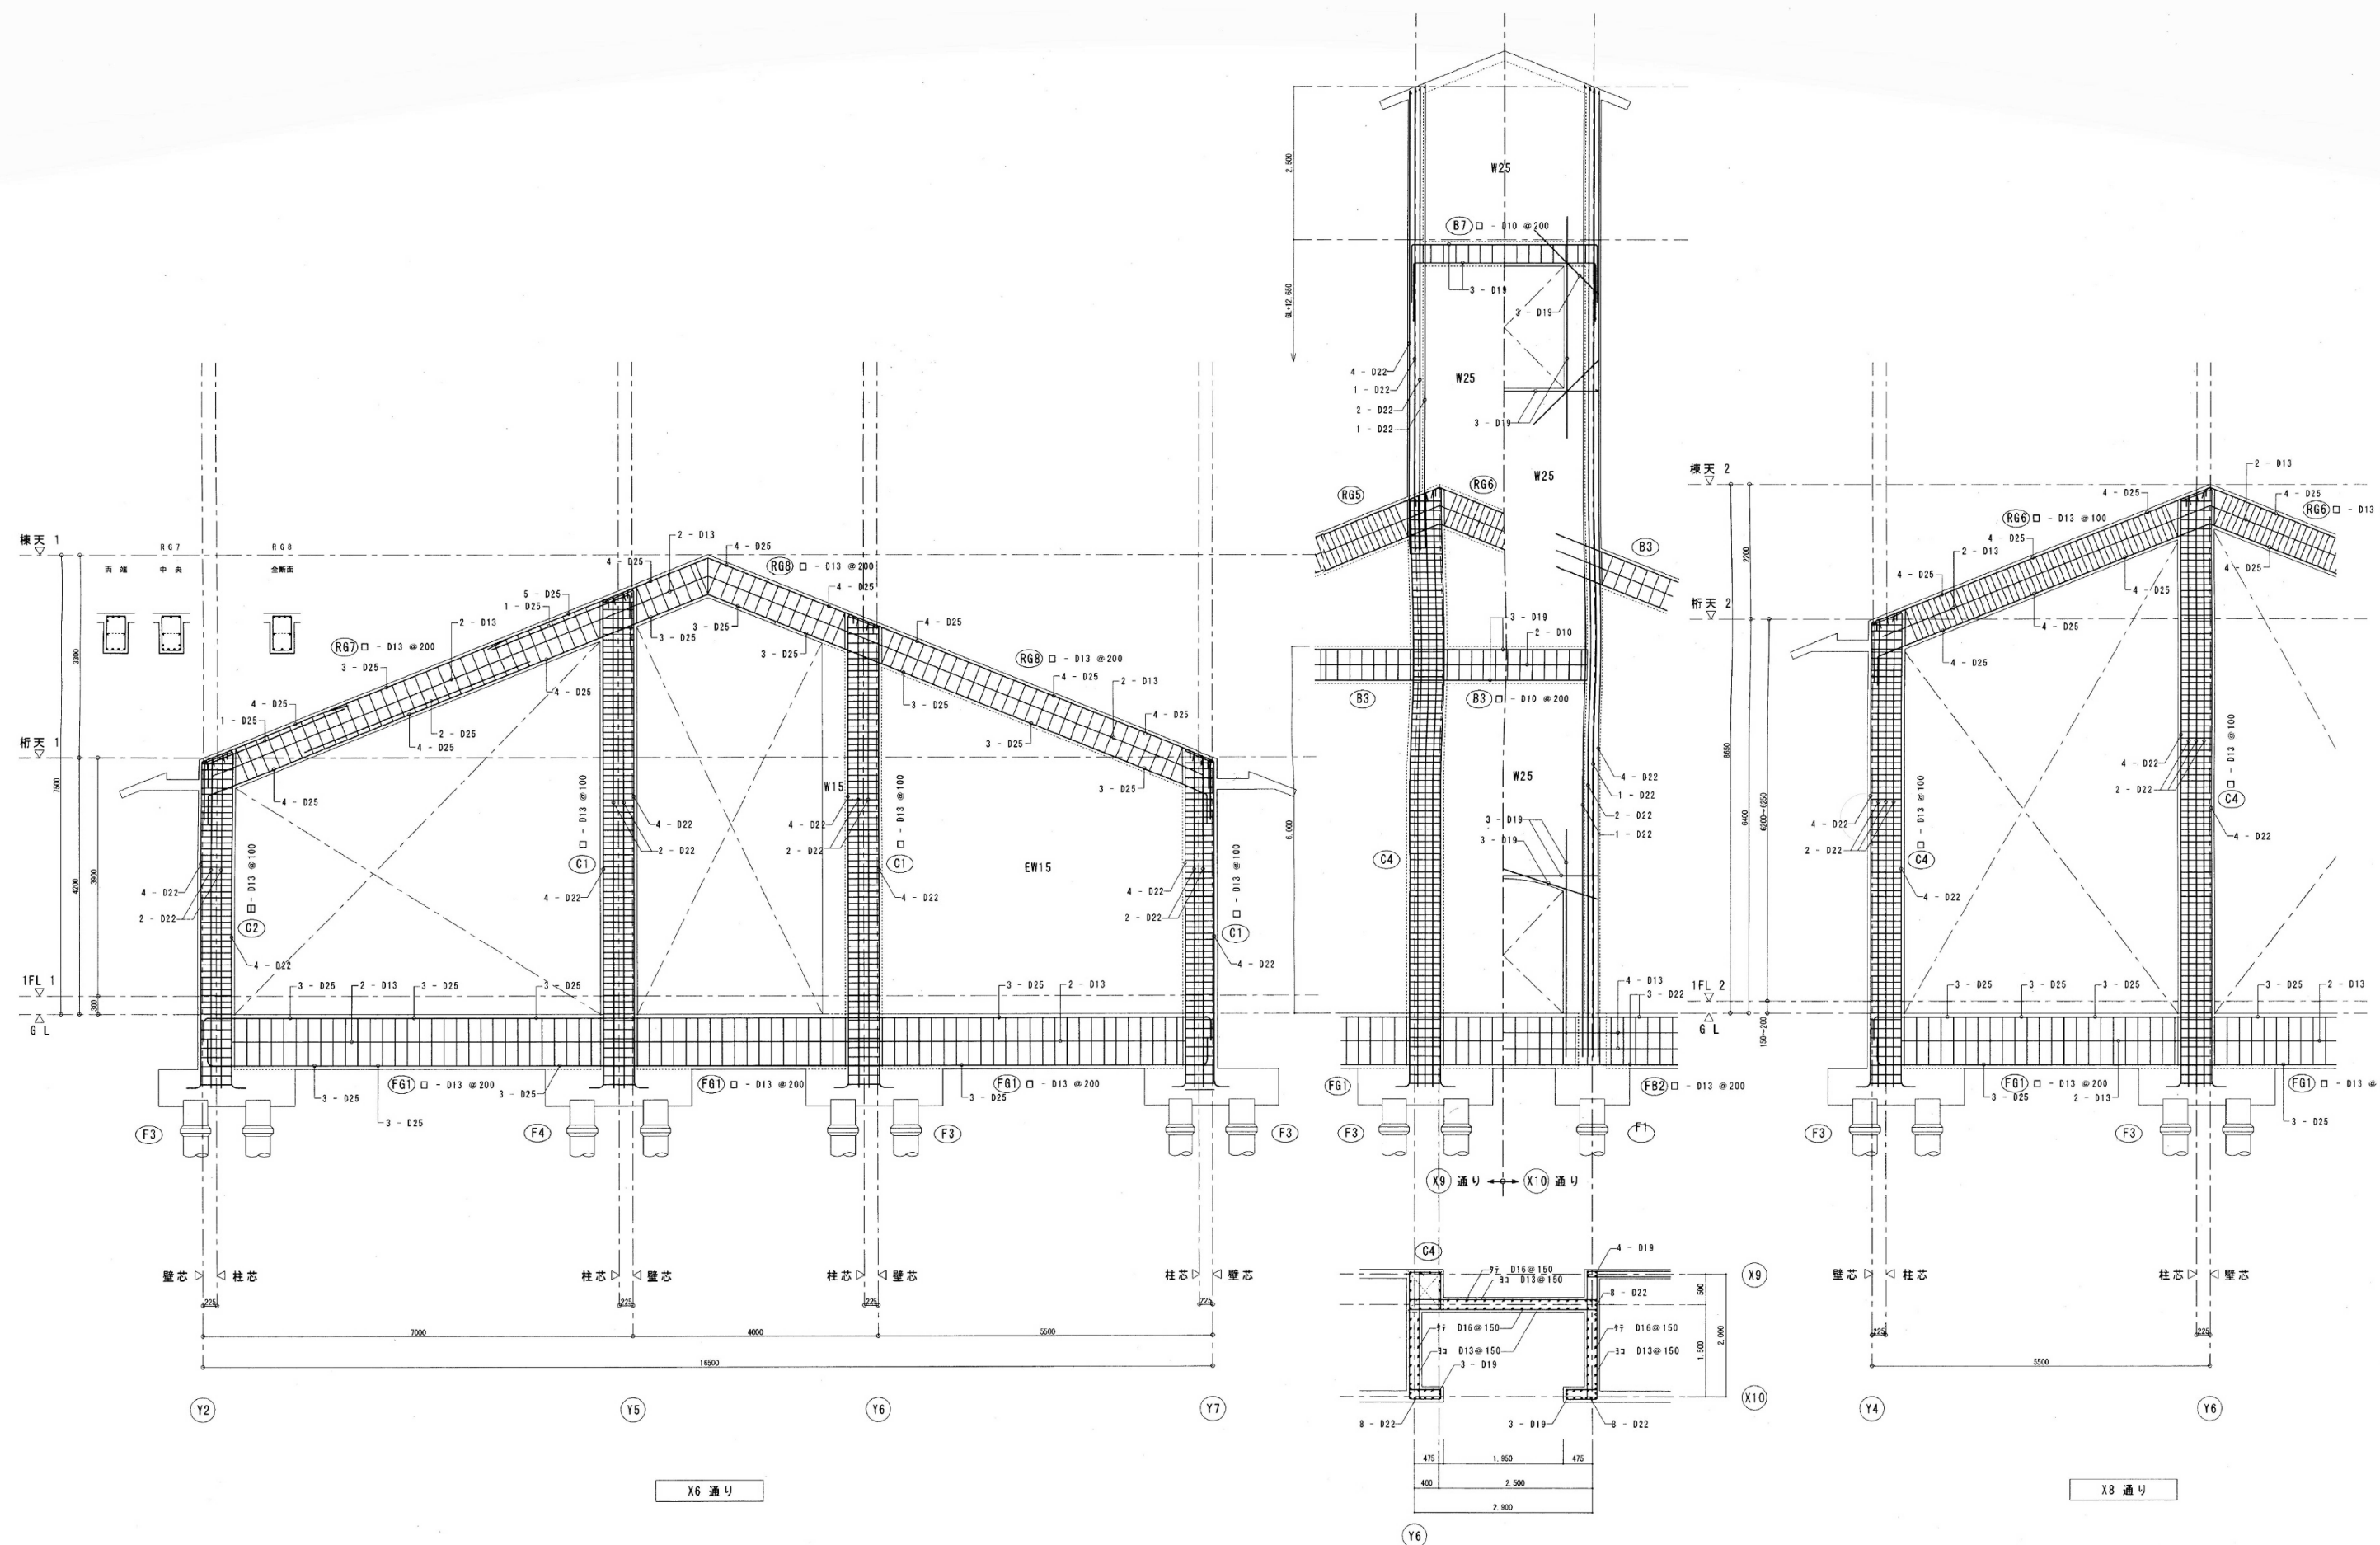

架構配筋図 (1) 1/100

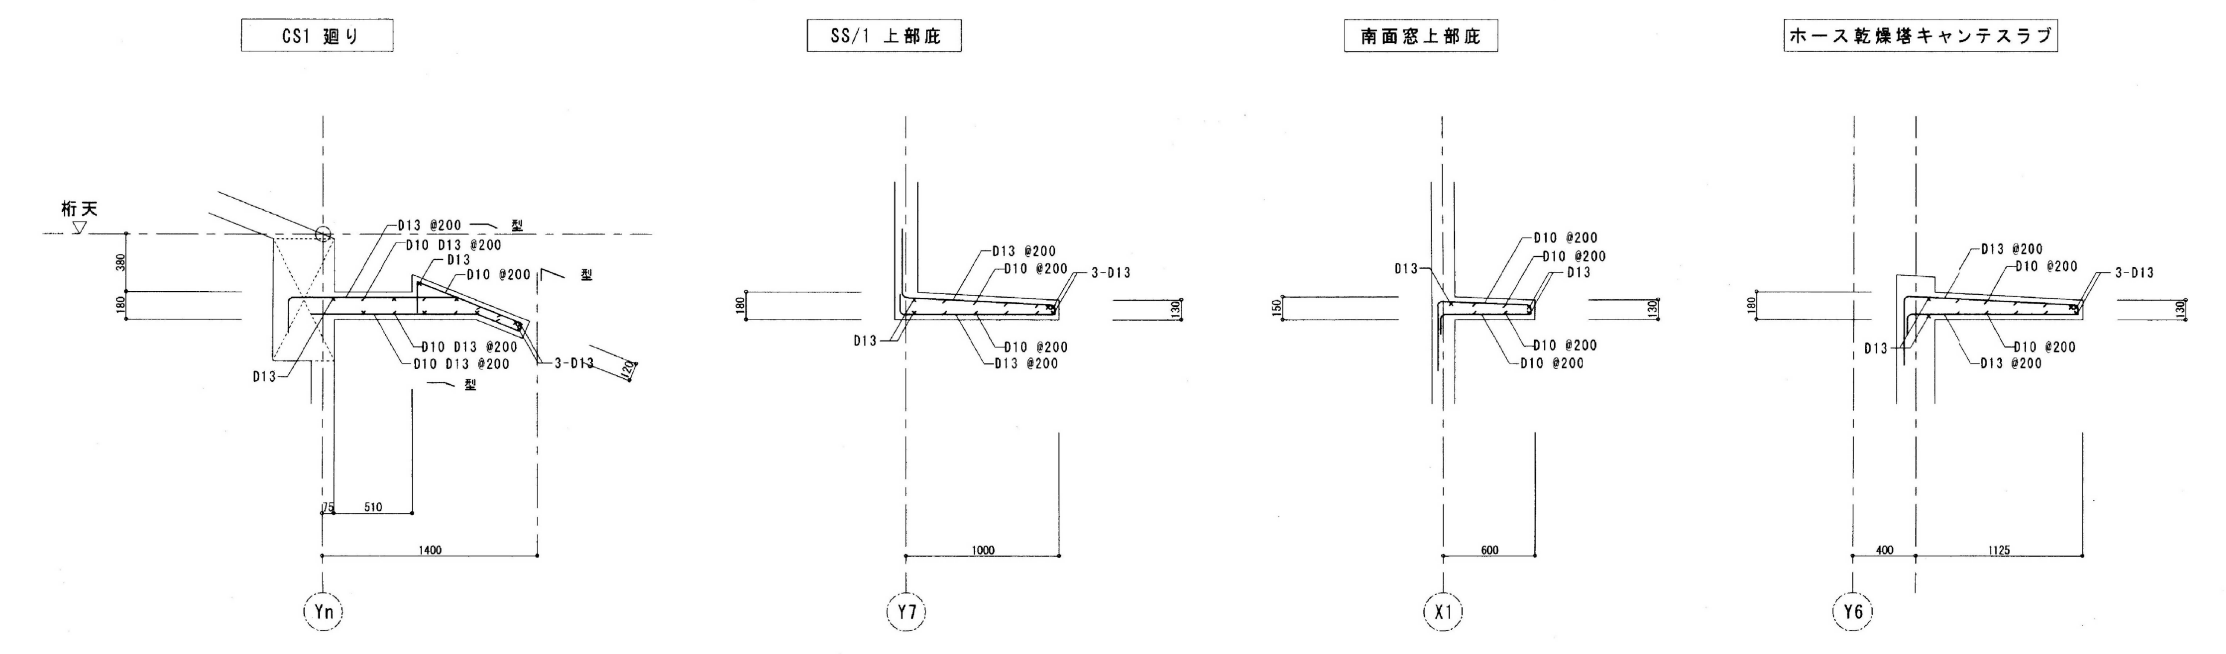

雑配筋図 1/50

株式会社 丸山建築事務所 一級建築士事務所登録第139号	板橋 品一 一級建築士登録 第213806号		構造設計 一級建築士登録 大匠 ()	構造設計 一級建築士登録 交付番号 ()	名称 湖北地域消防本部 旧米原出張所解体工事	No. D-10
			構造/設備関係規定 への法適合を確認した	構造設計/設備設計 一級建築士登録 交付番号 ()	図名 参考図 (5)	縮尺 A1: 1/50, 1/100 A3: 1/100, 1/200