
平　面　図　　1／500


長浜市木之本町大音他

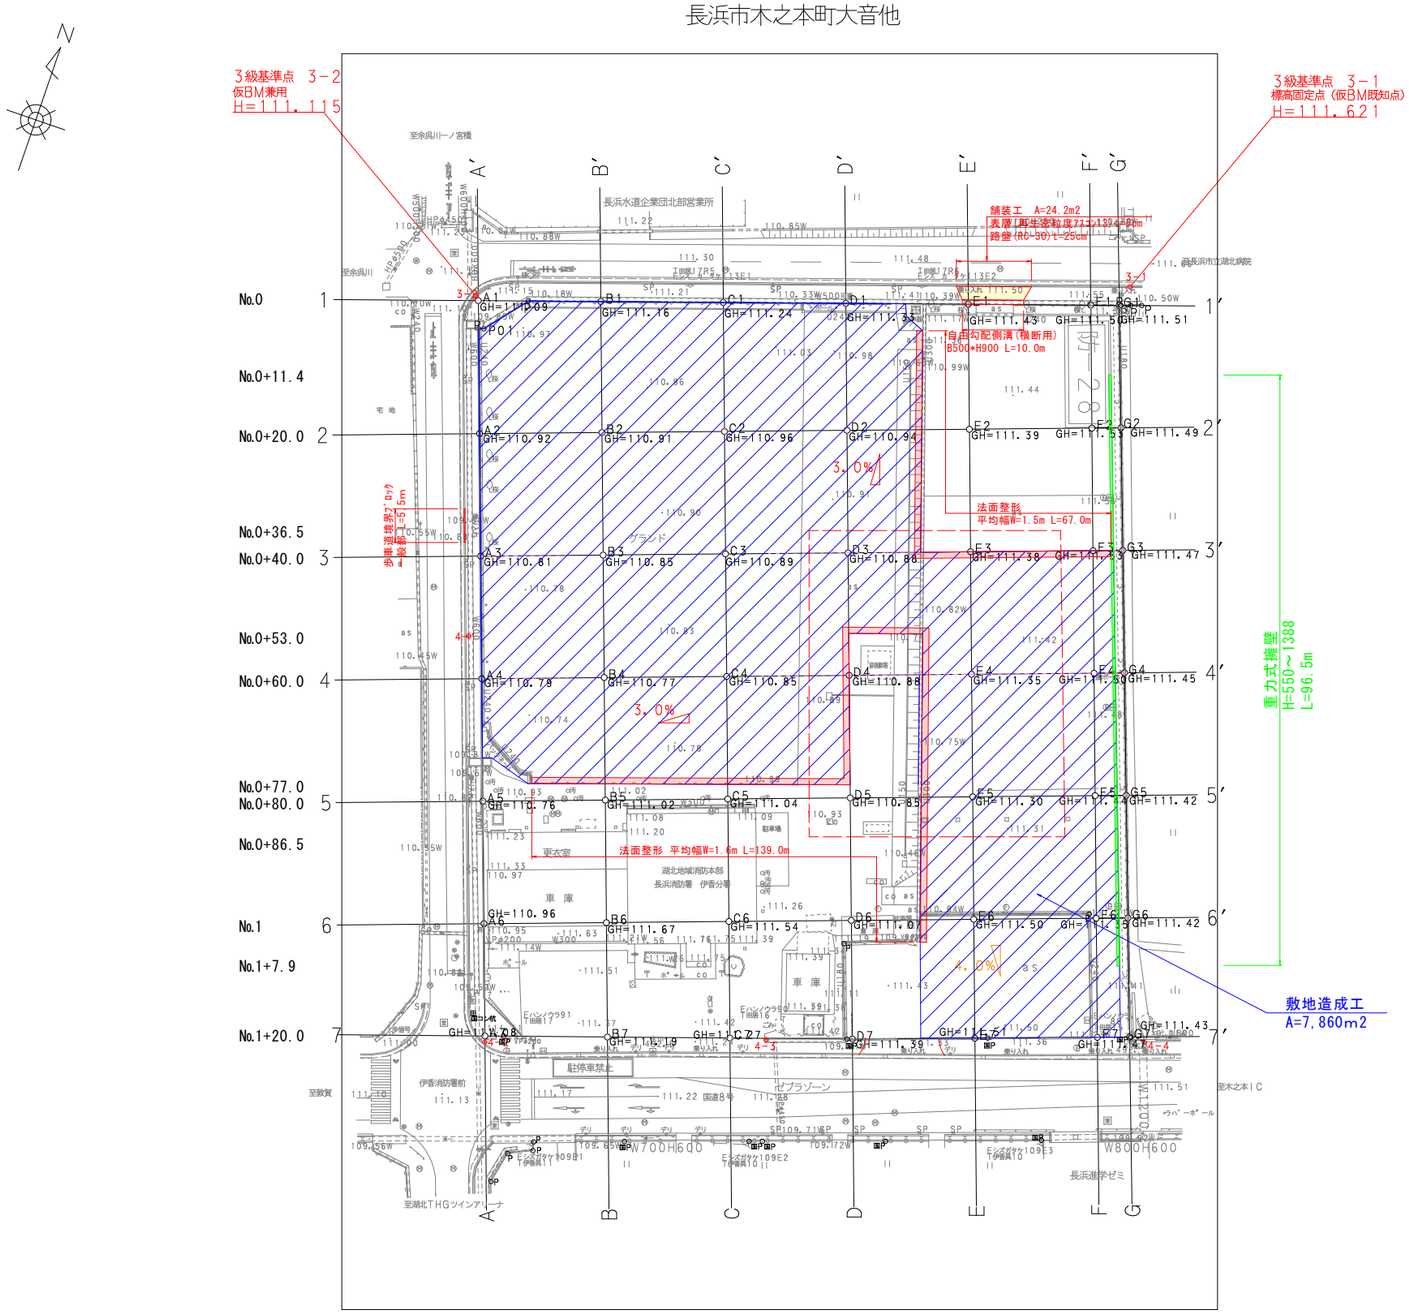


認可・実施	当初　第　回変更
年度・番号	令和8年度　湖北消組建第1号
路線名	
工事名	湖北地域消防本部伊香消防署 庁舎整備事業造成工事
地名	長浜市　木之本町大音
図面名	平面図
縮尺	S=1:500
図面番号	7　枚ノ内　1
湖北地域消防組合	

横 断 図 1


D－D’

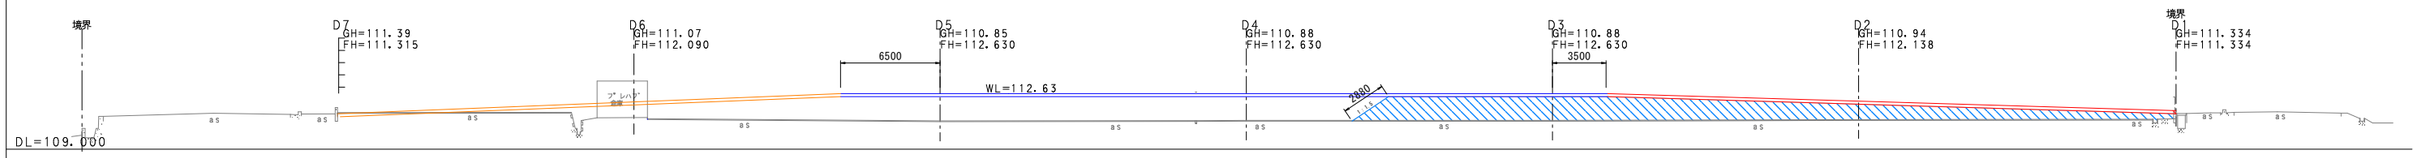


C－C’

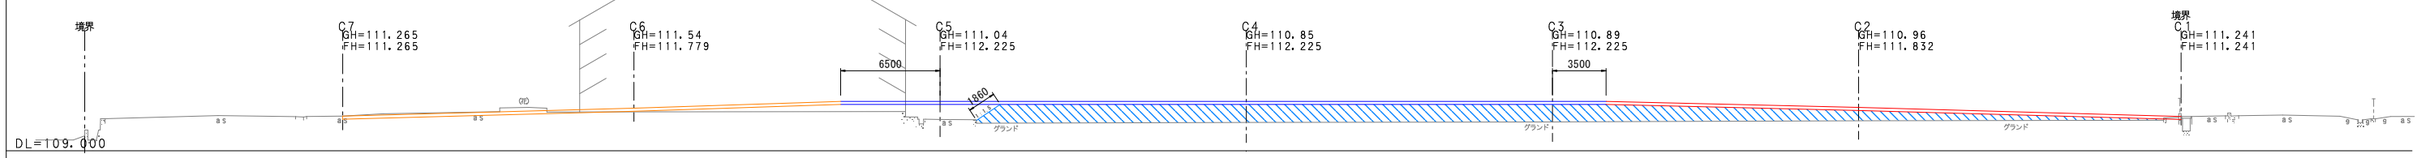

B－B’

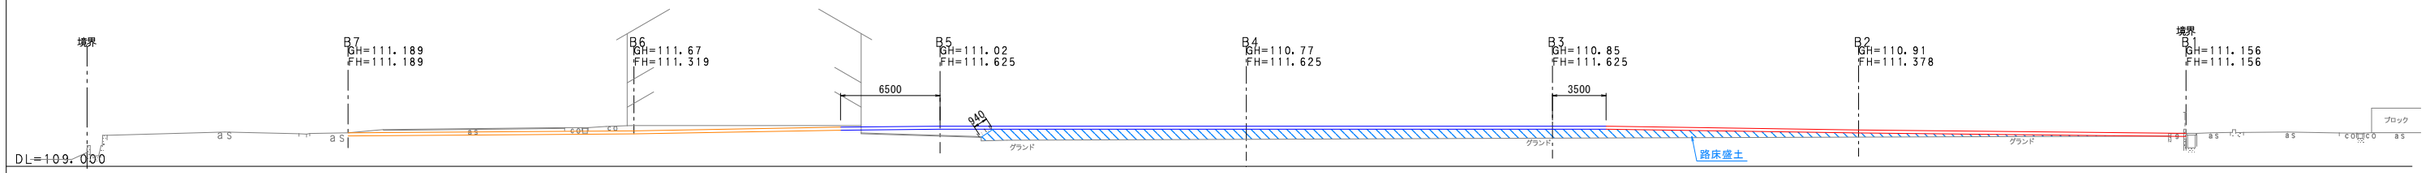

A－A’

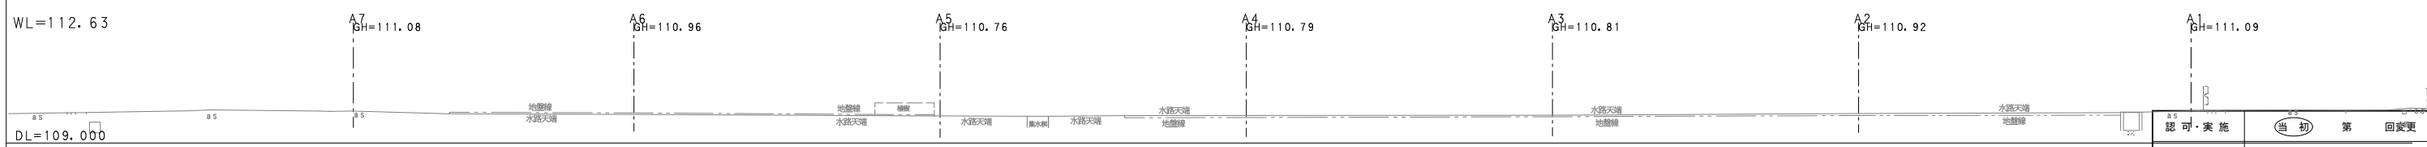


3.0%

4.0%


認可・実施	当初　第　回変更
年度・番号	令和8年度　湖北消組建第1号
路線名	
工事名	湖北地域消防本部伊香消防署 庁舎整備事業造成工事
地名	長浜市　木之本町大音
図面名	横断図1
縮尺	S=1:200
図面番号	7　枚ノ内　2
湖北地域消防組合	

横 断 図 2


G－G'

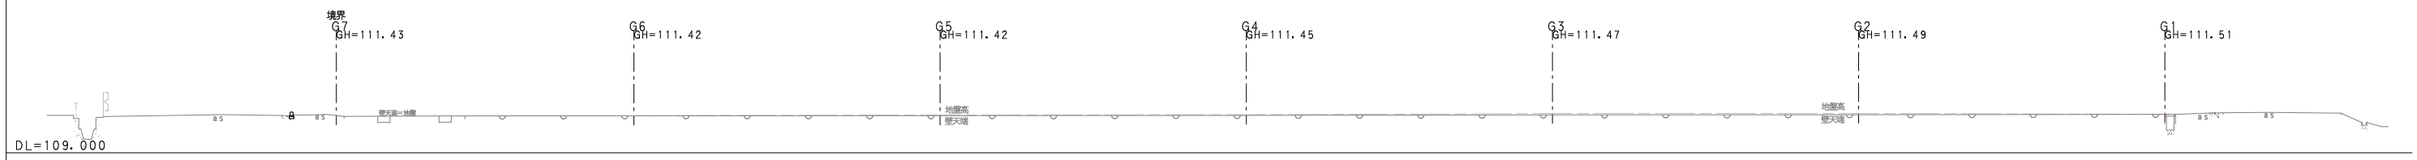

F－F'

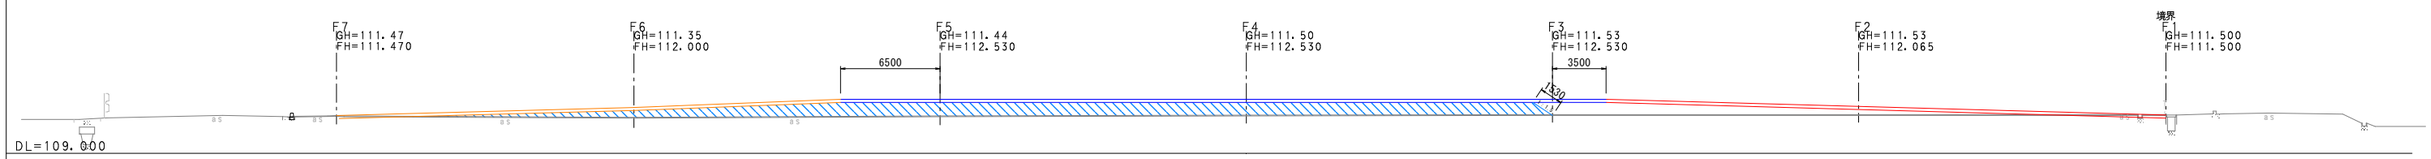

E－E'

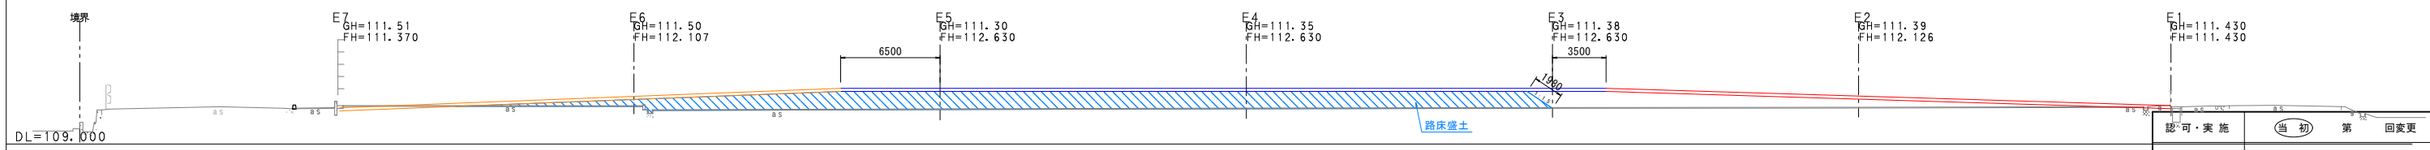


認可・実施	当初　第　回変更
年度・番号	令和8年度　湖北消組建第1号
路線名	
工事名	湖北地域消防本部伊香消防署 庁舎整備事業造成工事
地名	長浜市　木之本町大音
図面名	横断図2
縮尺	S=1:200
図面番号	7　枚ノ内　3
湖北地域消防組合	

横 断 図 3

2.0%

3.0%

4－4’

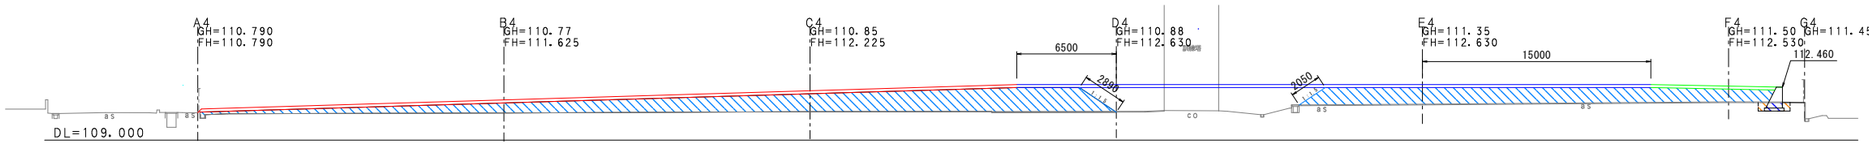


No.0+77.0		単位	
路床盛土	他工事発生土	m2	31.6

No.0+53.0～No.0+77.0		単位	
路床盛土	他工事発生土	m2	84.7

No.0+60.0		単位	
床掘	土砂	m2	1.2
埋戻	流用土	m2	0.5

3－3’

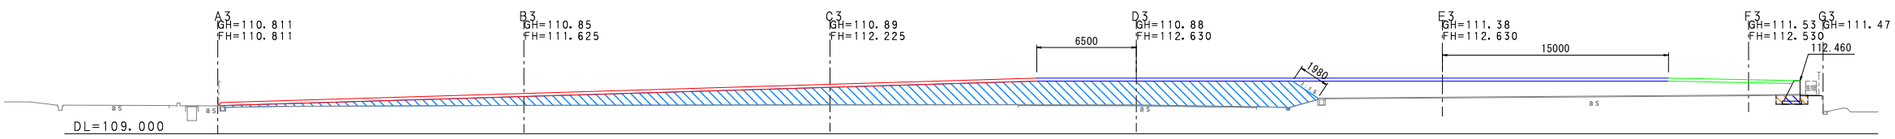


No.0+40.0～No.0+53.0		単位	
路床盛土	他工事発生土	m2	103.3

No.0+36.5～No.0+40.0		単位	
路床盛土	他工事発生土	m2	70.8

No.0+40.0		単位	
床掘	土砂	m2	1.2
埋戻	流用土	m2	0.6

2－2’

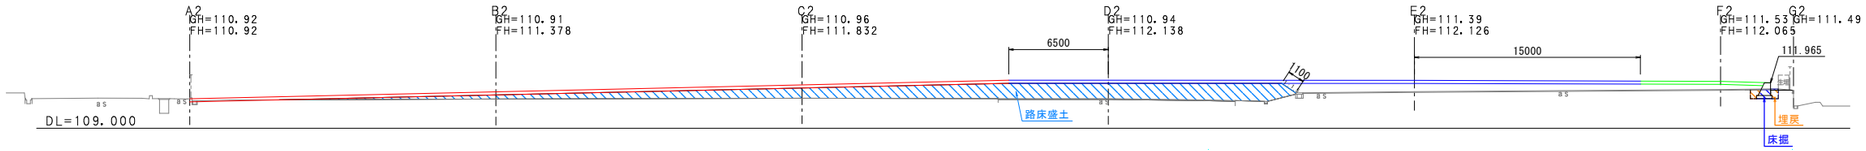

No.0+20.0		単位	
路床盛土	他工事発生土	m2	42.6

No.0+11.4～No.0+20.0		単位	
床掘	土砂	m2	1.1
埋戻	流用土	m2	0.6

1－1’




認可・実施	当初　第　回変更
年度・番号	令和8年度　湖北消組建第1号
路線名	
工事名	湖北地域消防本部伊香消防署 庁舎整備事業造成工事
地名	長浜市　木之本町大音
図面名	横断図3
縮尺	S=1:200
図面番号	7　枚ノ内　4
湖北地域消防組合	

横 断 図 4


2.0%

3.0%

7－7’

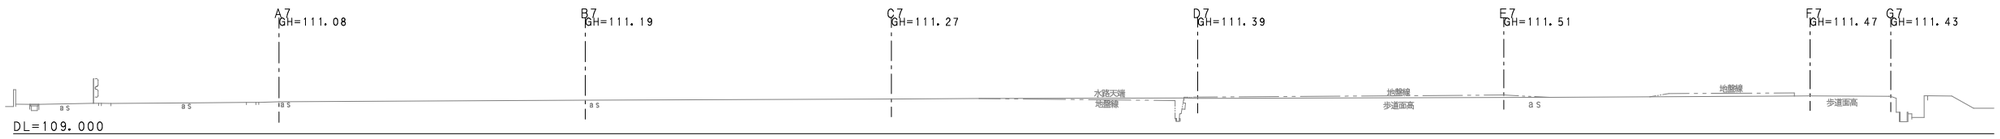


6－6’

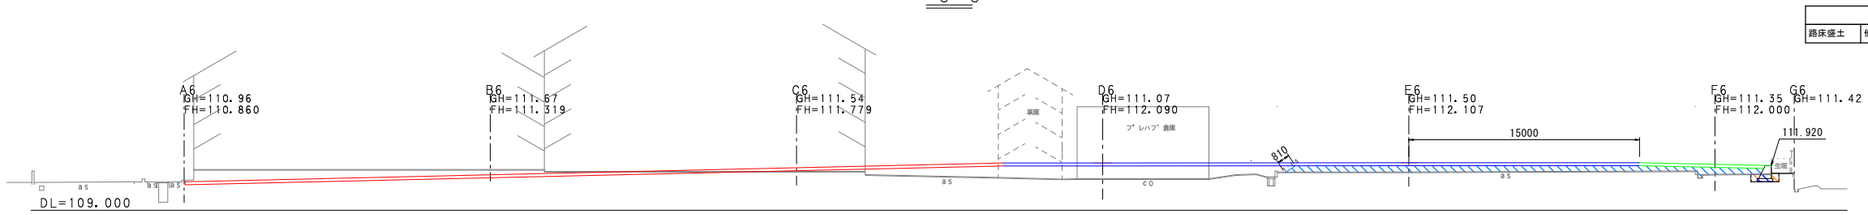

No.1		単位	右側
路床盛土	他工事発生土	m2	13.4

No.1～No.1+7.9		単位	右側
床掘	土砂	m2	0.9
埋戻	流用土	m2	0.5

5－5’

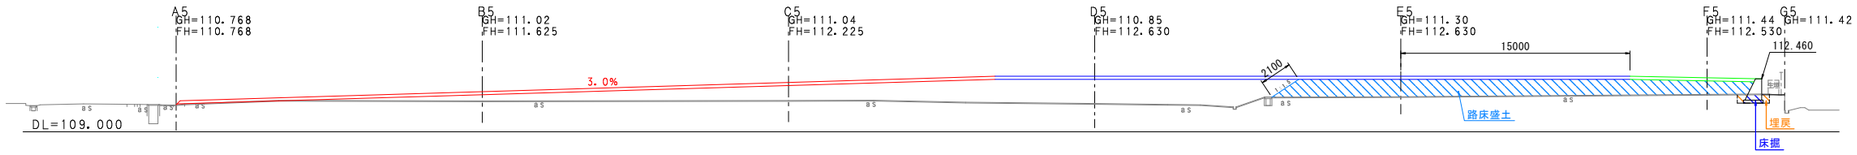


No.0+80.0		単位	右側
路床盛土	他工事発生土	m2	33.6

No.0+80.0		単位	右側
床掘	土砂	m2	1.2
埋戻	流用土	m2	0.5

認可・実施	当初　第　回変更
年度・番号	令和8年度　湖北消組建第1号
路線名	
工事名	湖北地域消防本部伊香消防署 庁舎整備事業造成工事
地名	長浜市　木之本町大音
図面名	横断図4
縮尺	S=1:200
図面番号	7　枚ノ内　5
湖北地域消防組合	


擁 壁 展 開 図　　V=1:100　H=1:200

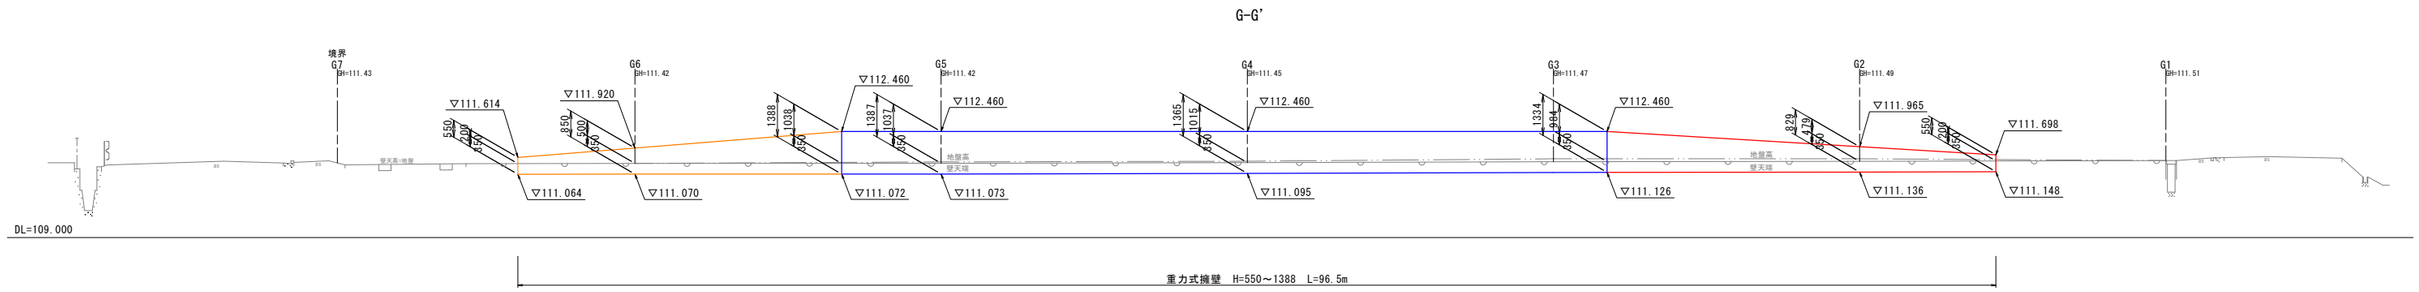

構造図


自由勾配側溝(横断用) B500*H900

S=1:20

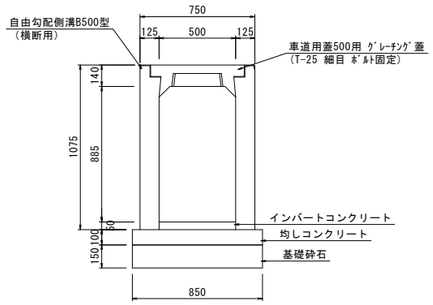

重力式擁壁 H=500～1388


S=1:30

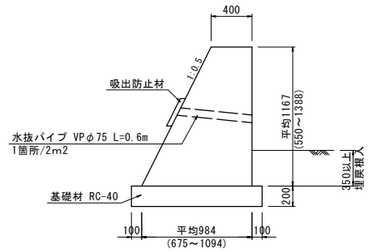

※伸縮目地t=10mmを10mに1箇所以上設置すること。

重力式擁壁設計条件	
設計荷重	q=10 kN/m2
土の内部摩擦角	φ=35°
土の単位重量	γ=20 kN/m3
底版の摩擦係数	μ=0.6
必要地耐力	Q=57kN/m2以上

歩車道境界ブロック S=1:10

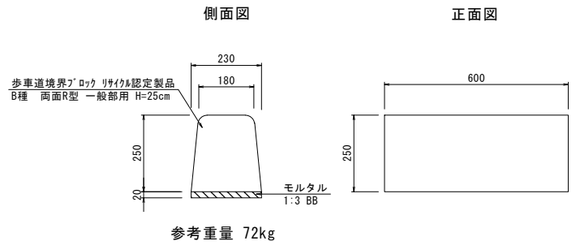


参考重量 72kg

認可・実施	(当初)　第　回変更
年度・番号	令和8年度　湖北消組建第1号
路線名	
工事名	湖北地域消防本部伊香消防署 庁舎整備事業造成工事
地名	長浜市　木之本町大音
図面名	擁壁展開図・構造図
縮尺	図示
図面番号	7　枚ノ内　6
湖北地域消防組合	


撤去平面図　1／500

長浜市木之本町大音他

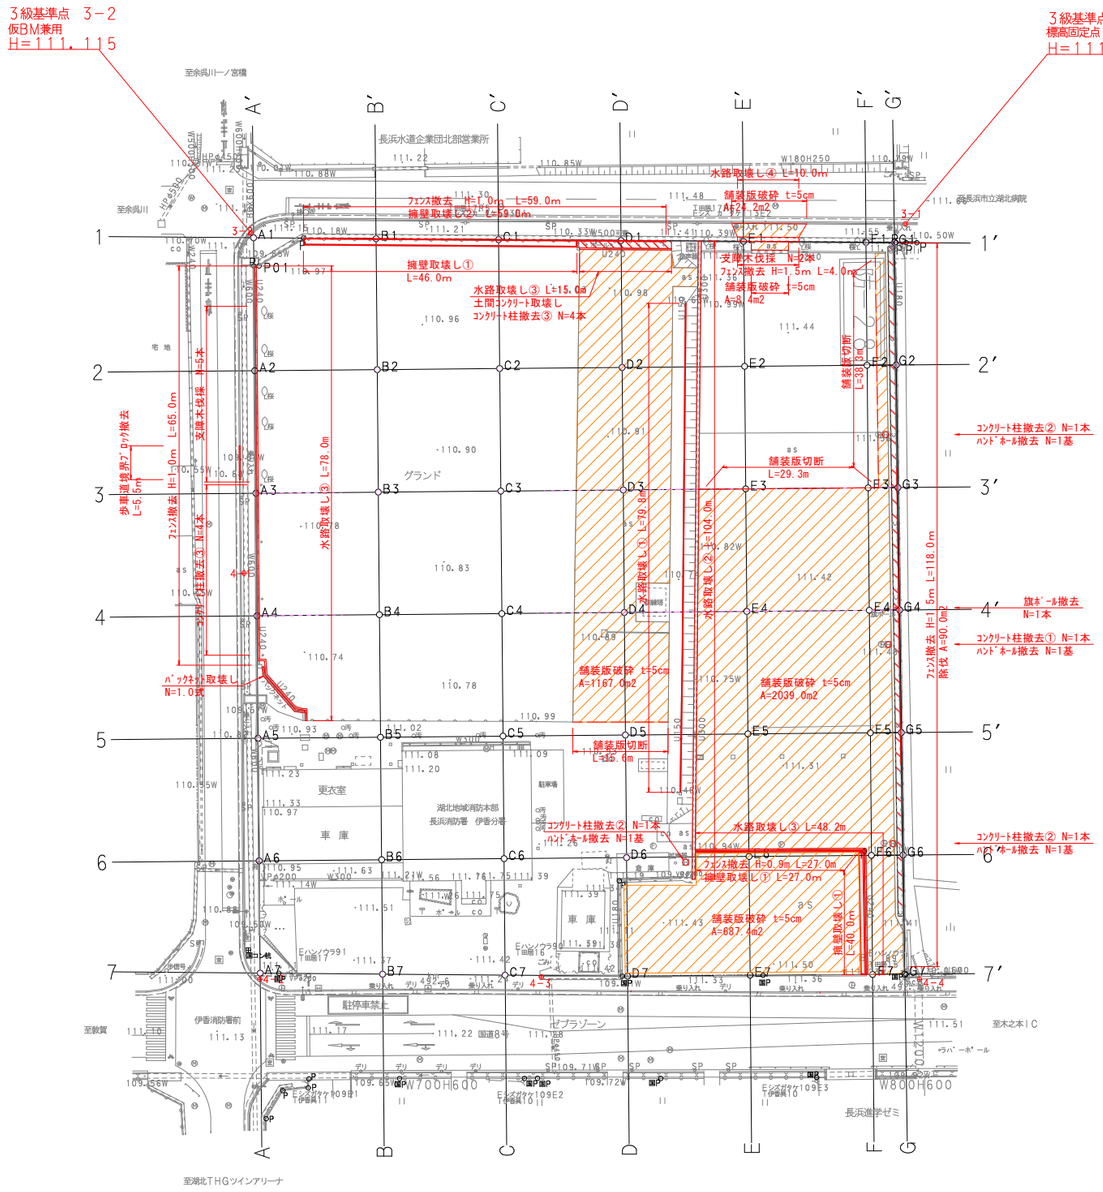


水路①

S=1:20

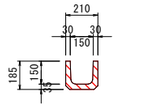


水路②

S=1:20

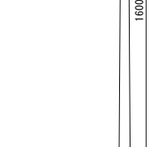


水路③

S=1:20

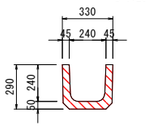


水路④

S=1:20

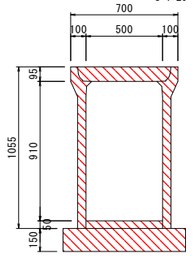


ハンドホール

S=1:20

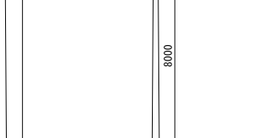

擁壁①

S=1:20

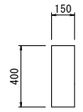


擁壁②

S=1:20



バックネット腰壁

S=1:20

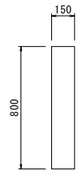


ｺﾝｸﾘｰﾄ柱①

S=1:100

参考重量1745kg

ｺﾝｸﾘｰﾄ柱②


S=1:100

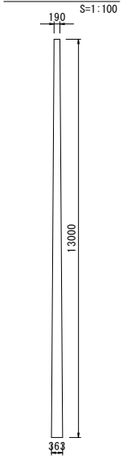

参考重量950kg

ｺﾝｸﾘｰﾄ柱③


S=1:100

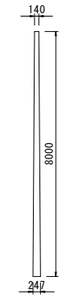

参考重量340kg

旗ポール

S=1:100

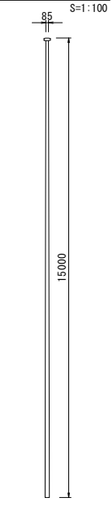

参考重量92kg

認可・実施	当初　第　回変更
年度・番号	令和8年度　湖北消組建第1号
路線名	
工事名	湖北地域消防本部伊香消防署 庁舎整備事業造成工事
地名	長浜市　木之本町大音
図面名	撤去平面図
縮尺	S=1:500
図面番号	7　枚ノ内　7
	湖北地域消防組合